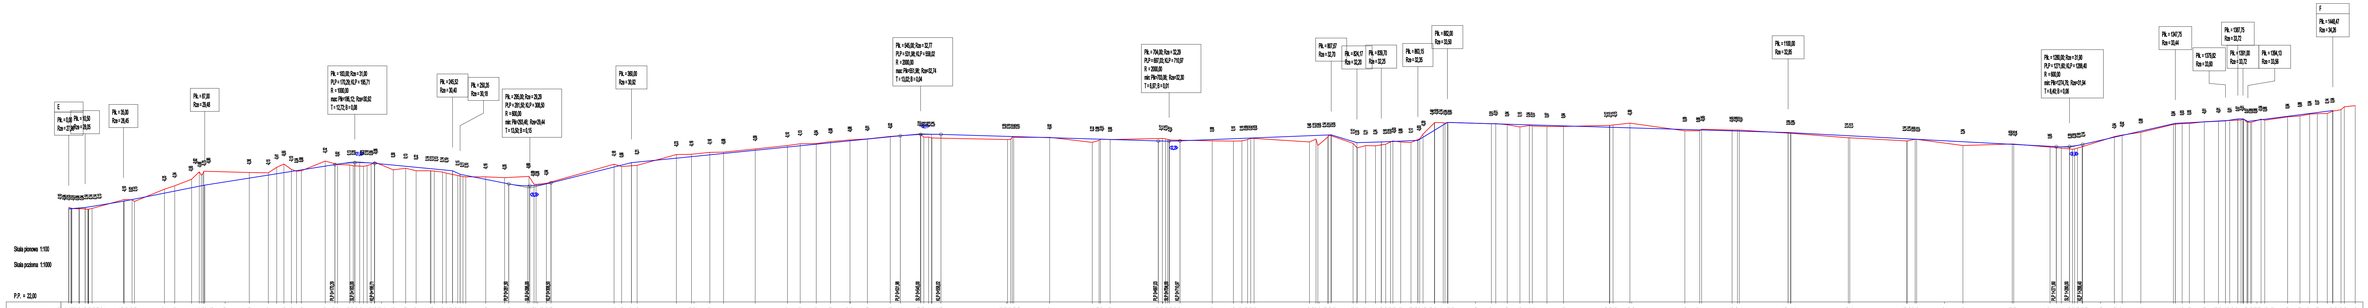

Nazwa i adres jednostki projektowej	Pracownia Projektów Drogowych Wojciech Lis ul. Matlakowska 9, 75-430 Koszalin tel. 501 519 778
Nazwa i adres obiektu, lub zakresu projektu	Przebudowa drogi powiatowej 11507 ODOO przez Jastrzębie Górne wraz z budową ronda w granicach Kartkowa
Inwestor:	Starostwo Powiatowe w Kartkowie ul. Jana Pawła II 8 78-234 Kartkowa
Data:	05.2021
Branża:	DROGOWA
Skala:	1:1000
Tytuł:	Profil G-F
Projektant (tj. drogowej)	mgr inż. Wojciech LIS upr. ZWP/0148/POOD/14
Rys. nr:	D3.4