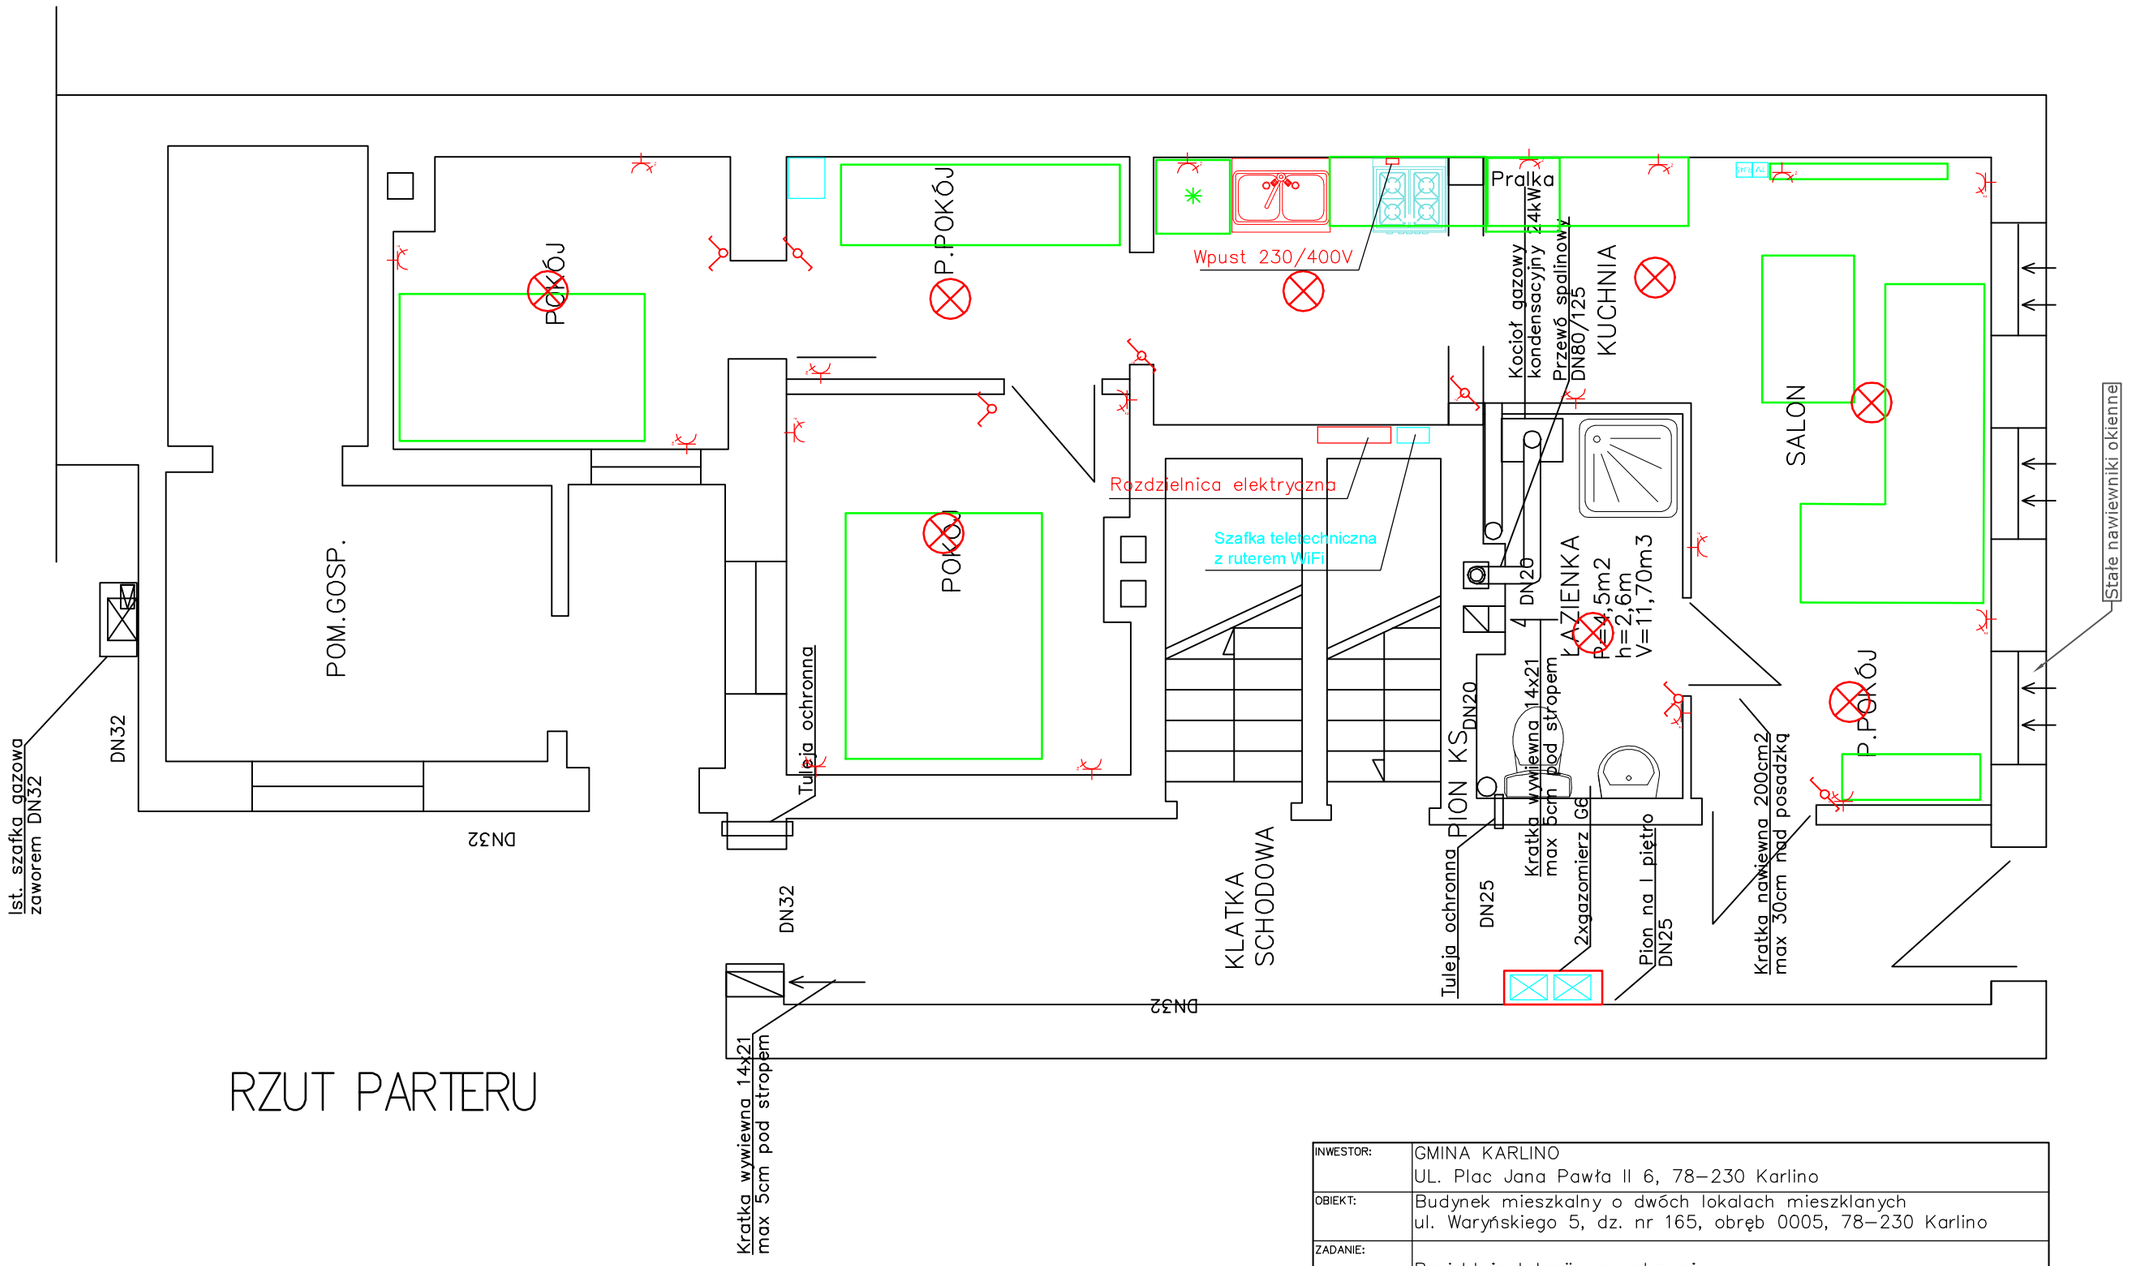

RZUT PARTERU

INWESTOR:	GMINA KARLINO UL. Plac Jana Pawła II 6, 78–230 Karlino				
OBIEKT:	Budynek mieszkalny o dwóch lokalach mieszkalnych ul. Waryńskiego 5, dz. nr 165, obręb 0005, 78–230 Karlino				
ZADANIE:	Projekt instalacji wewnętrznej				
TREŚĆ RYSUNKU:	RZUT PARTERU				
	IMIĘ I NAZWISKO		PODPIS	DATA:	maj 2022
PROJEKTOWAŁA:				SKALA:	1:50
OPRACOWAŁA:				NR RYSUNKU:	2
SPRAWDZIŁ:					