


BOISKO WIELOFUNKCYJNE O NAWIERZCHNI POLIURETANOWEJ

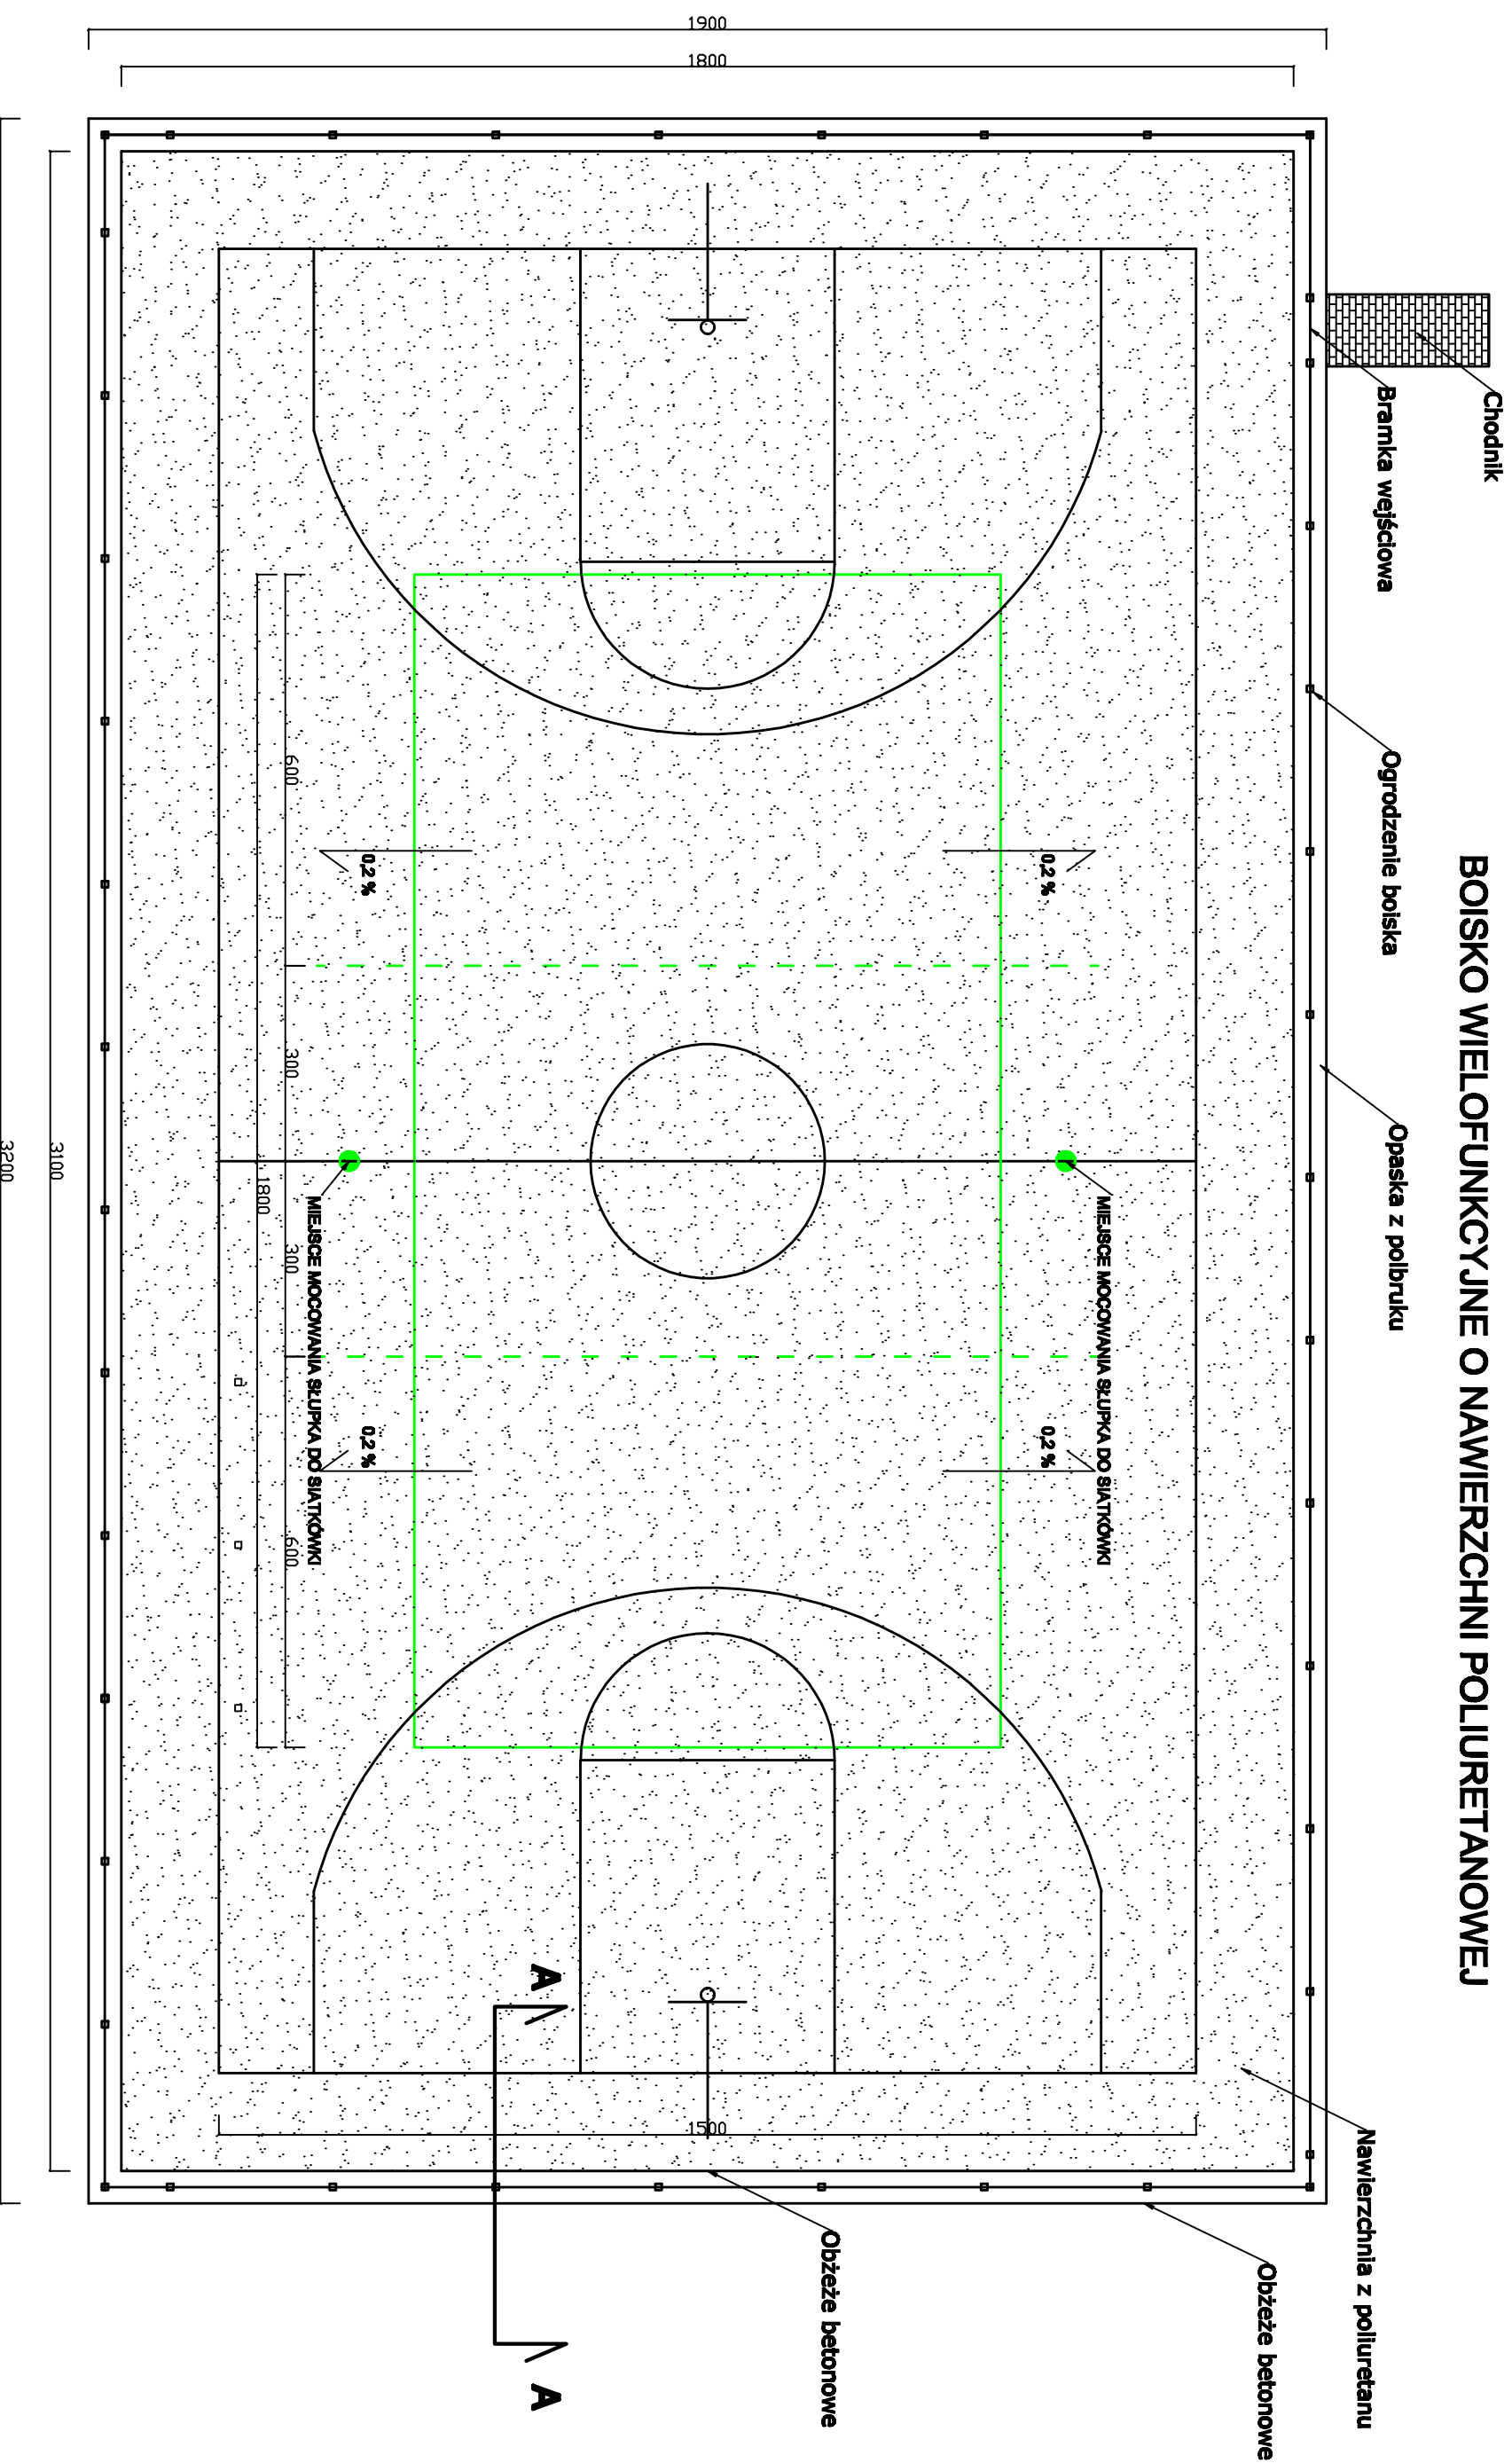

Nawierzchnia poliuretaowa o wymiarach 31x18m
Opaska z kostki polbruk wokół boiska szerokość 0,5 m

Właściciel	Gmina Karfino	Boisko wielofunkcyjne w Daszewie	Projekt budowlano wykonawczy	Październik 2012
Adres inwestycji	dz. 51 nr obręb Daszewo	Rzut boiska sportowego tartanowego	Gmina Karfino	Powiat Biłogard
Nazwa rysunku			Skala	1:100
Projektant		mgr inż. Marek Brucki		Nr rys. 2/3