


Przekrój przez warstwy konstrukcyjne A-A

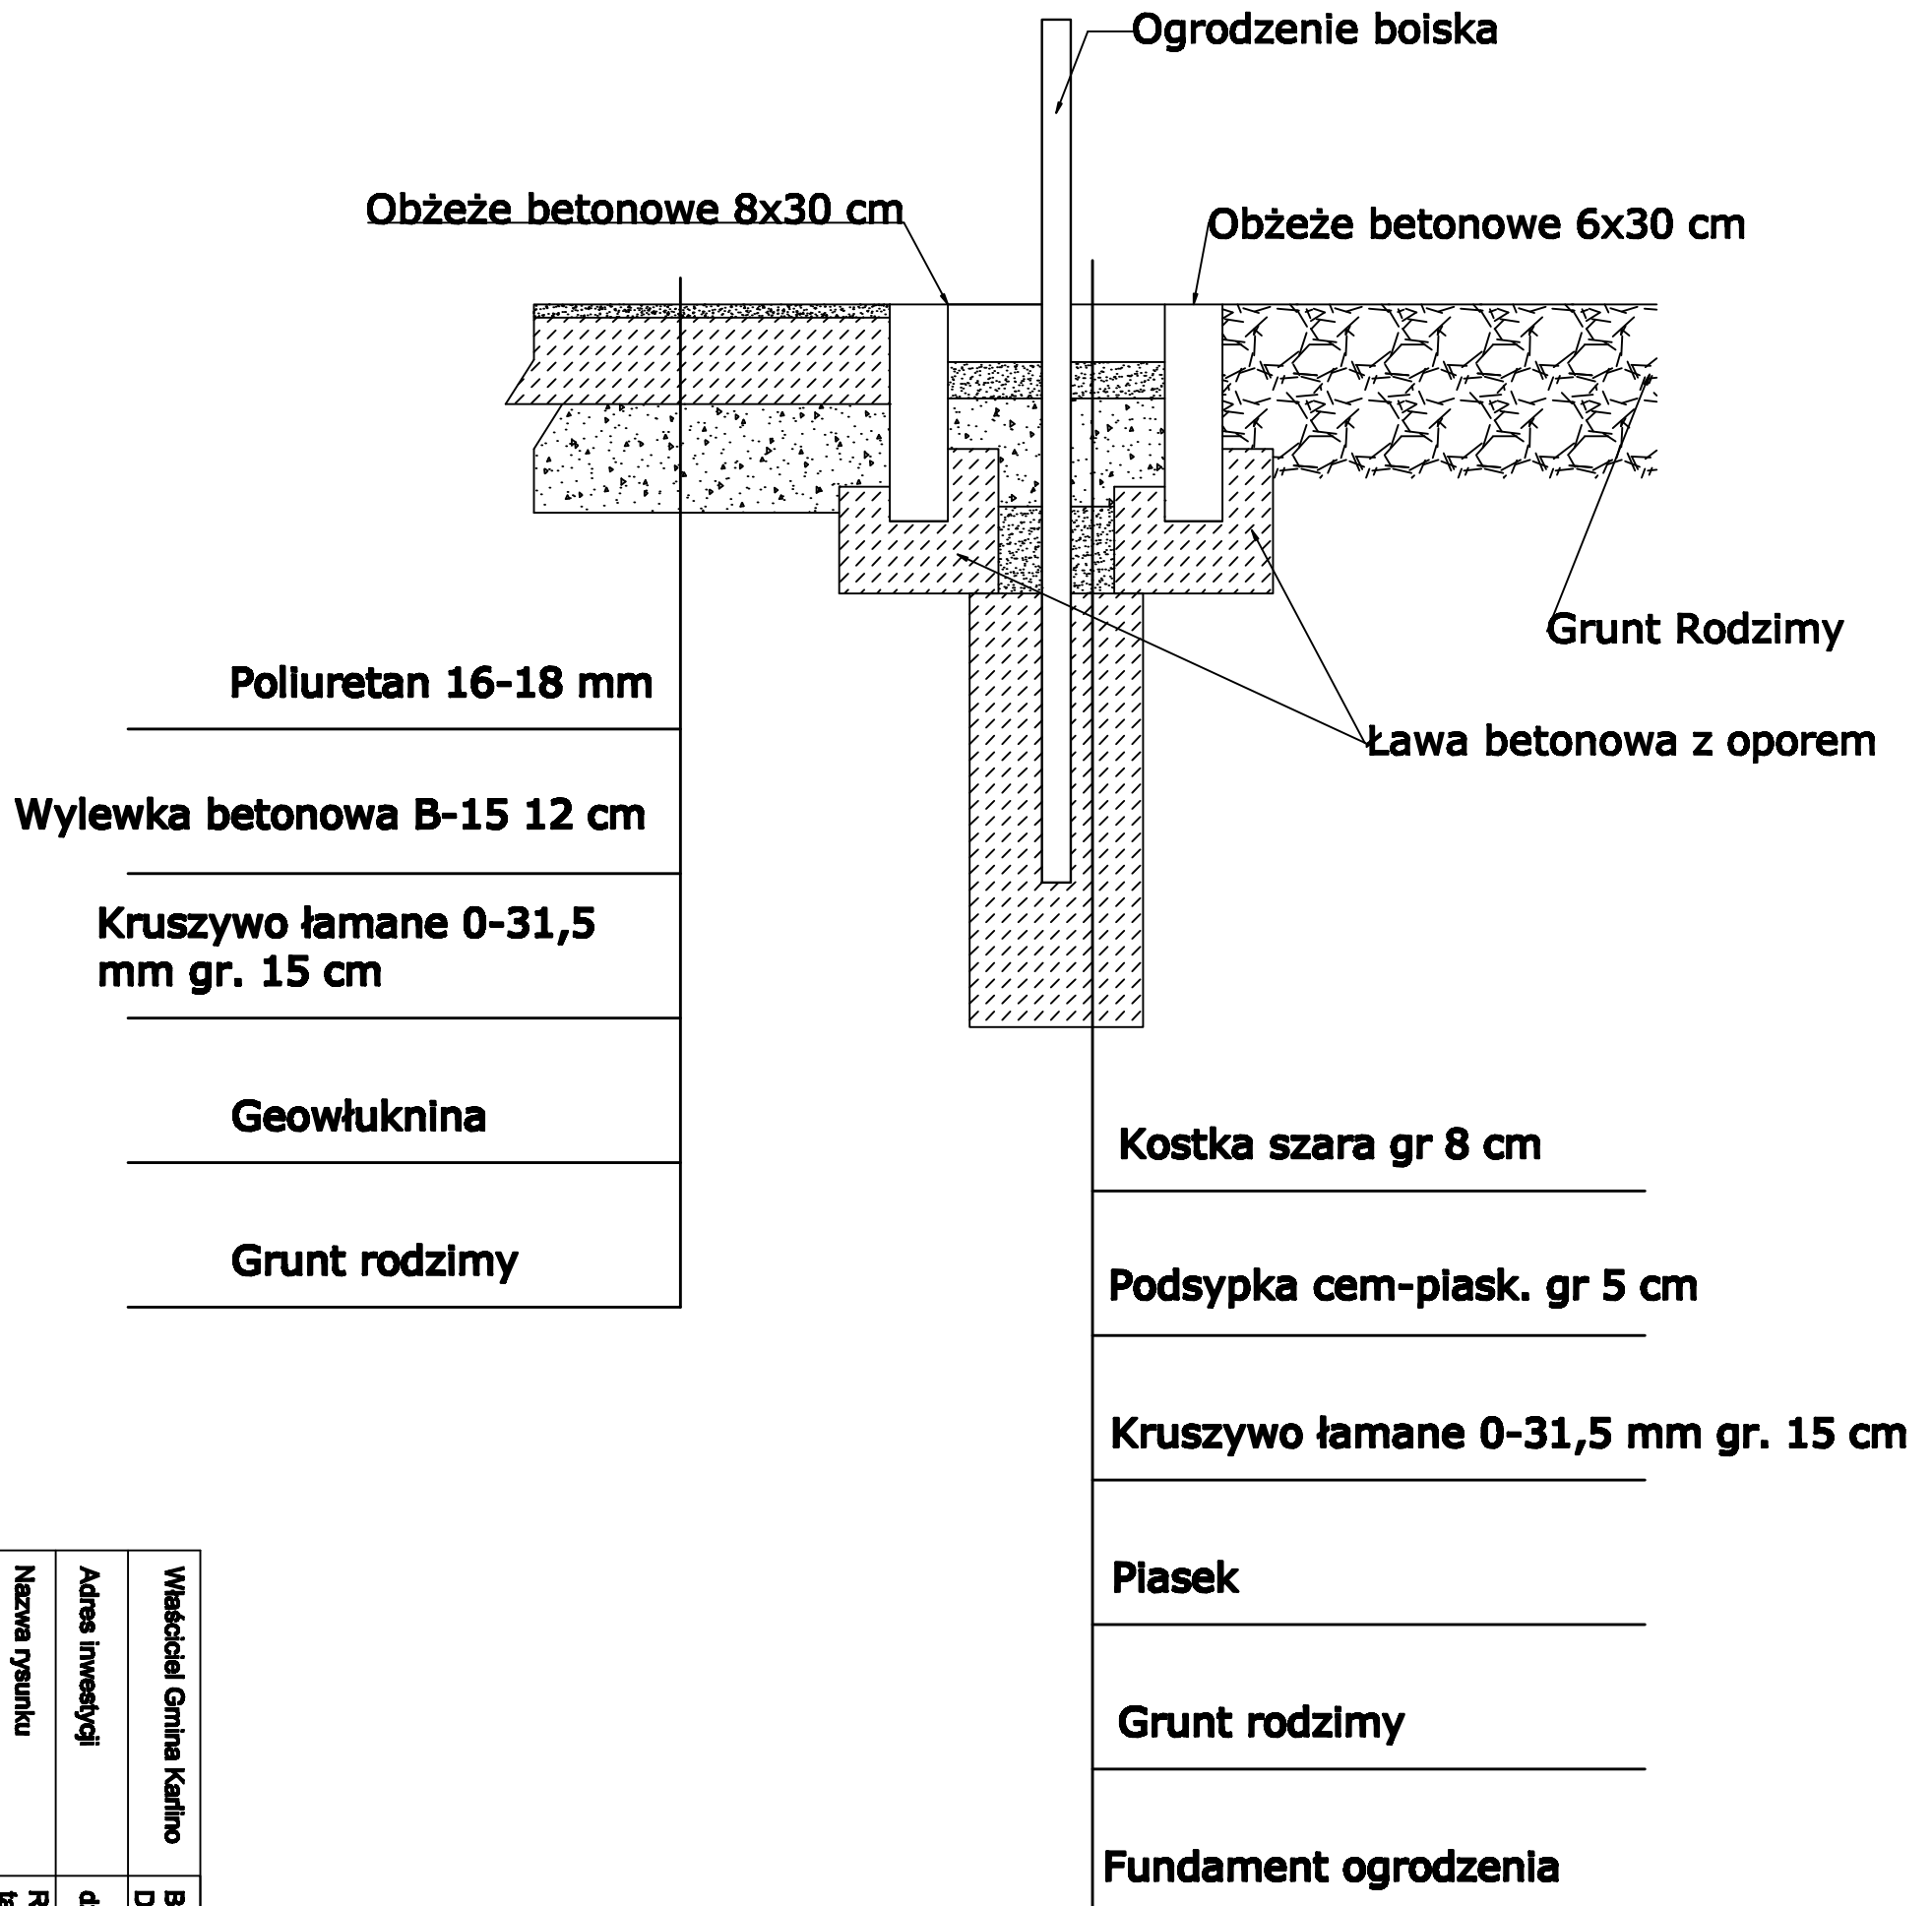

Projektant	mgr inż. Marek Brucki	Właściciel Gmina Karfino	Boisko wielofunkcyjne w Daszewie	Projekt budowlano wykonawczy	Październik 2012
Nazwa rysunku	Rzut boiska sportowego tartanowego	Adres inwestycji	dz. 51 nr obręb Daszewo	Gmina Karfino	Powiat Biłogard
				Skala	1:100
					Nr rys. 3/3