


Zjazd strona prawa
km 0+260.00

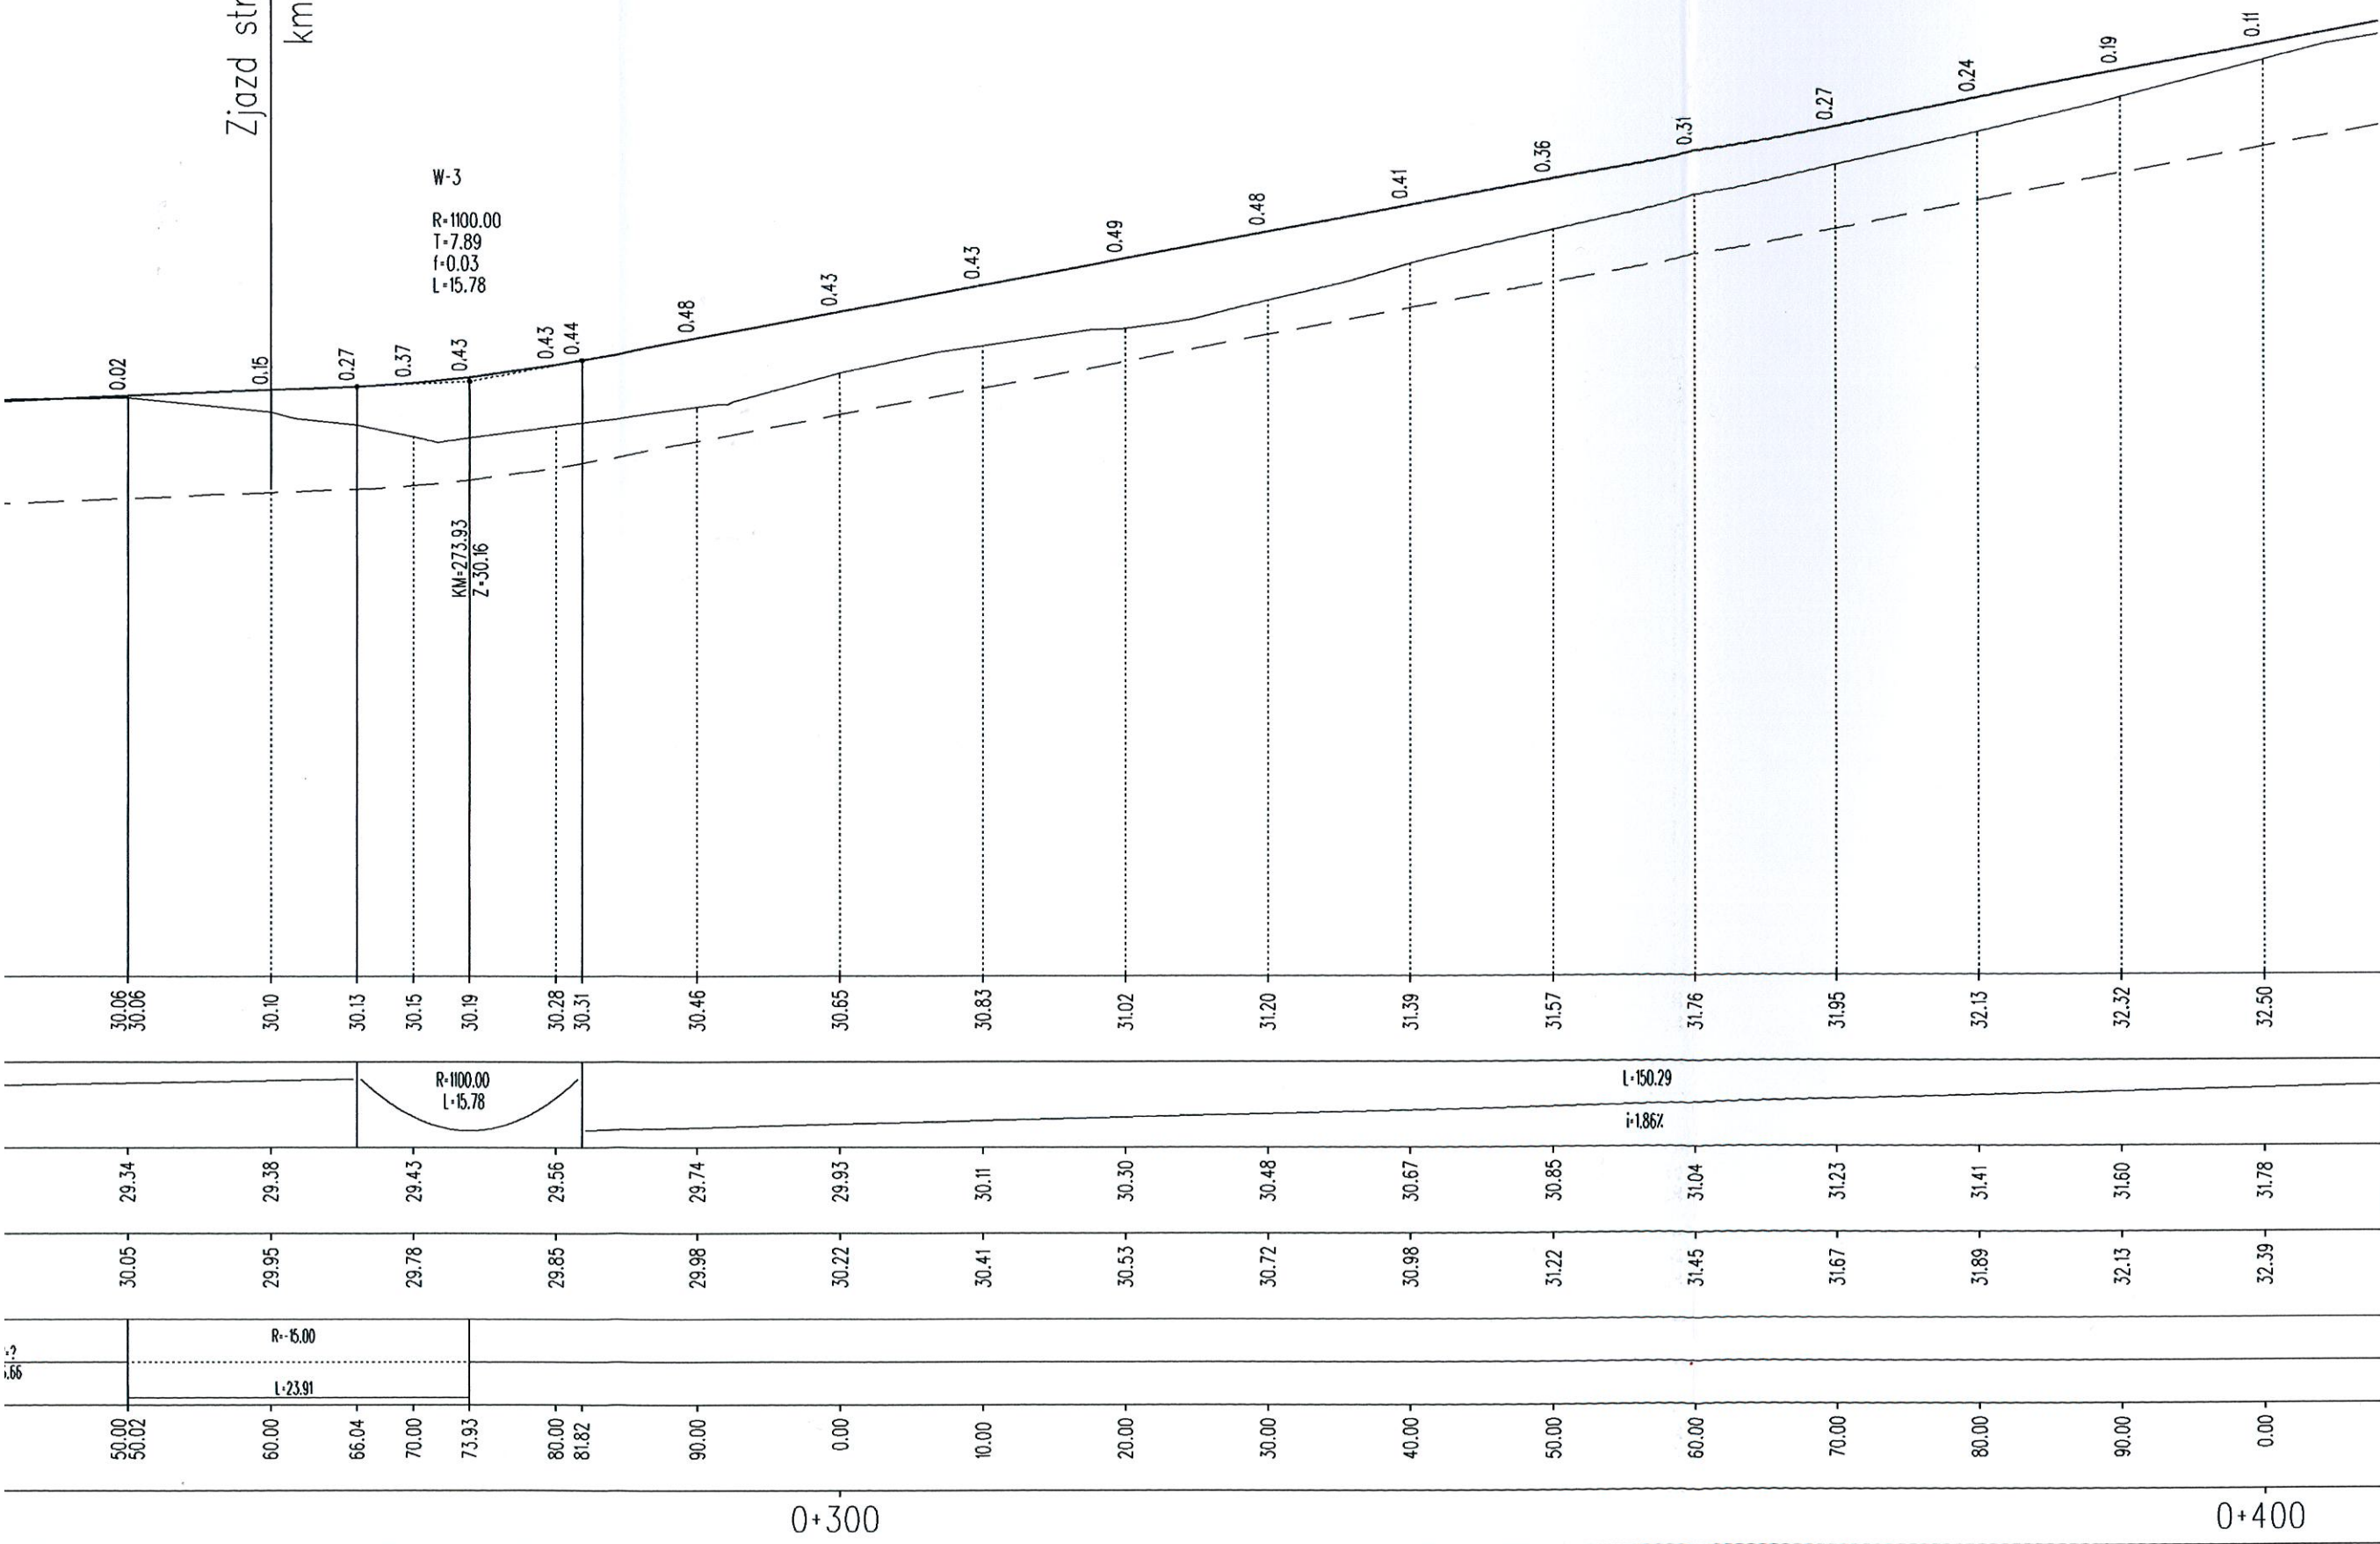

**Budowa drogi do terenu inwestycyjnego objętego Strefą Ekonomiczną KSSSE
-Podstrefa Karolino -Kompleks II**


Przekrój podłużny

INWESTOR: Zakład Projektowania i Nadzoru Budowlanego "WIE - MAP" s.c. W. Grzywacki, I. Jankowiak E. Grzywacka - Wziątek 78 - 200 Białogard	Opracował:	Upr. Bud. Nr 9 - Wiesław Grzywacki 2001/150/71-Kraków	DATA VII 2010
	Projektował:	Upr. Bud. Nr UAN IV Marian Jankowiak 7210/84/788 Koszalin	SKALA 1:50/500
	Sprawił:	Upr. Bud. Nr Andrzej Olszewski A/NB 8300/78/Koszalin	NR RYSUNKU 3.1

Starostwo Powiatowe w Białogardzie
 WYDZIAŁ BUDOWNICTWA
 I GOSPODARSTWA
 Plac Wolności 15-17, 78-200 Białogard
 tel. 094 312 09 55-58, fax 0 94 312 09 11

Zjazd strona prawa
km 0+260.00

W-3
R=1100.00
T=7.89
f=0.03
L=15.78

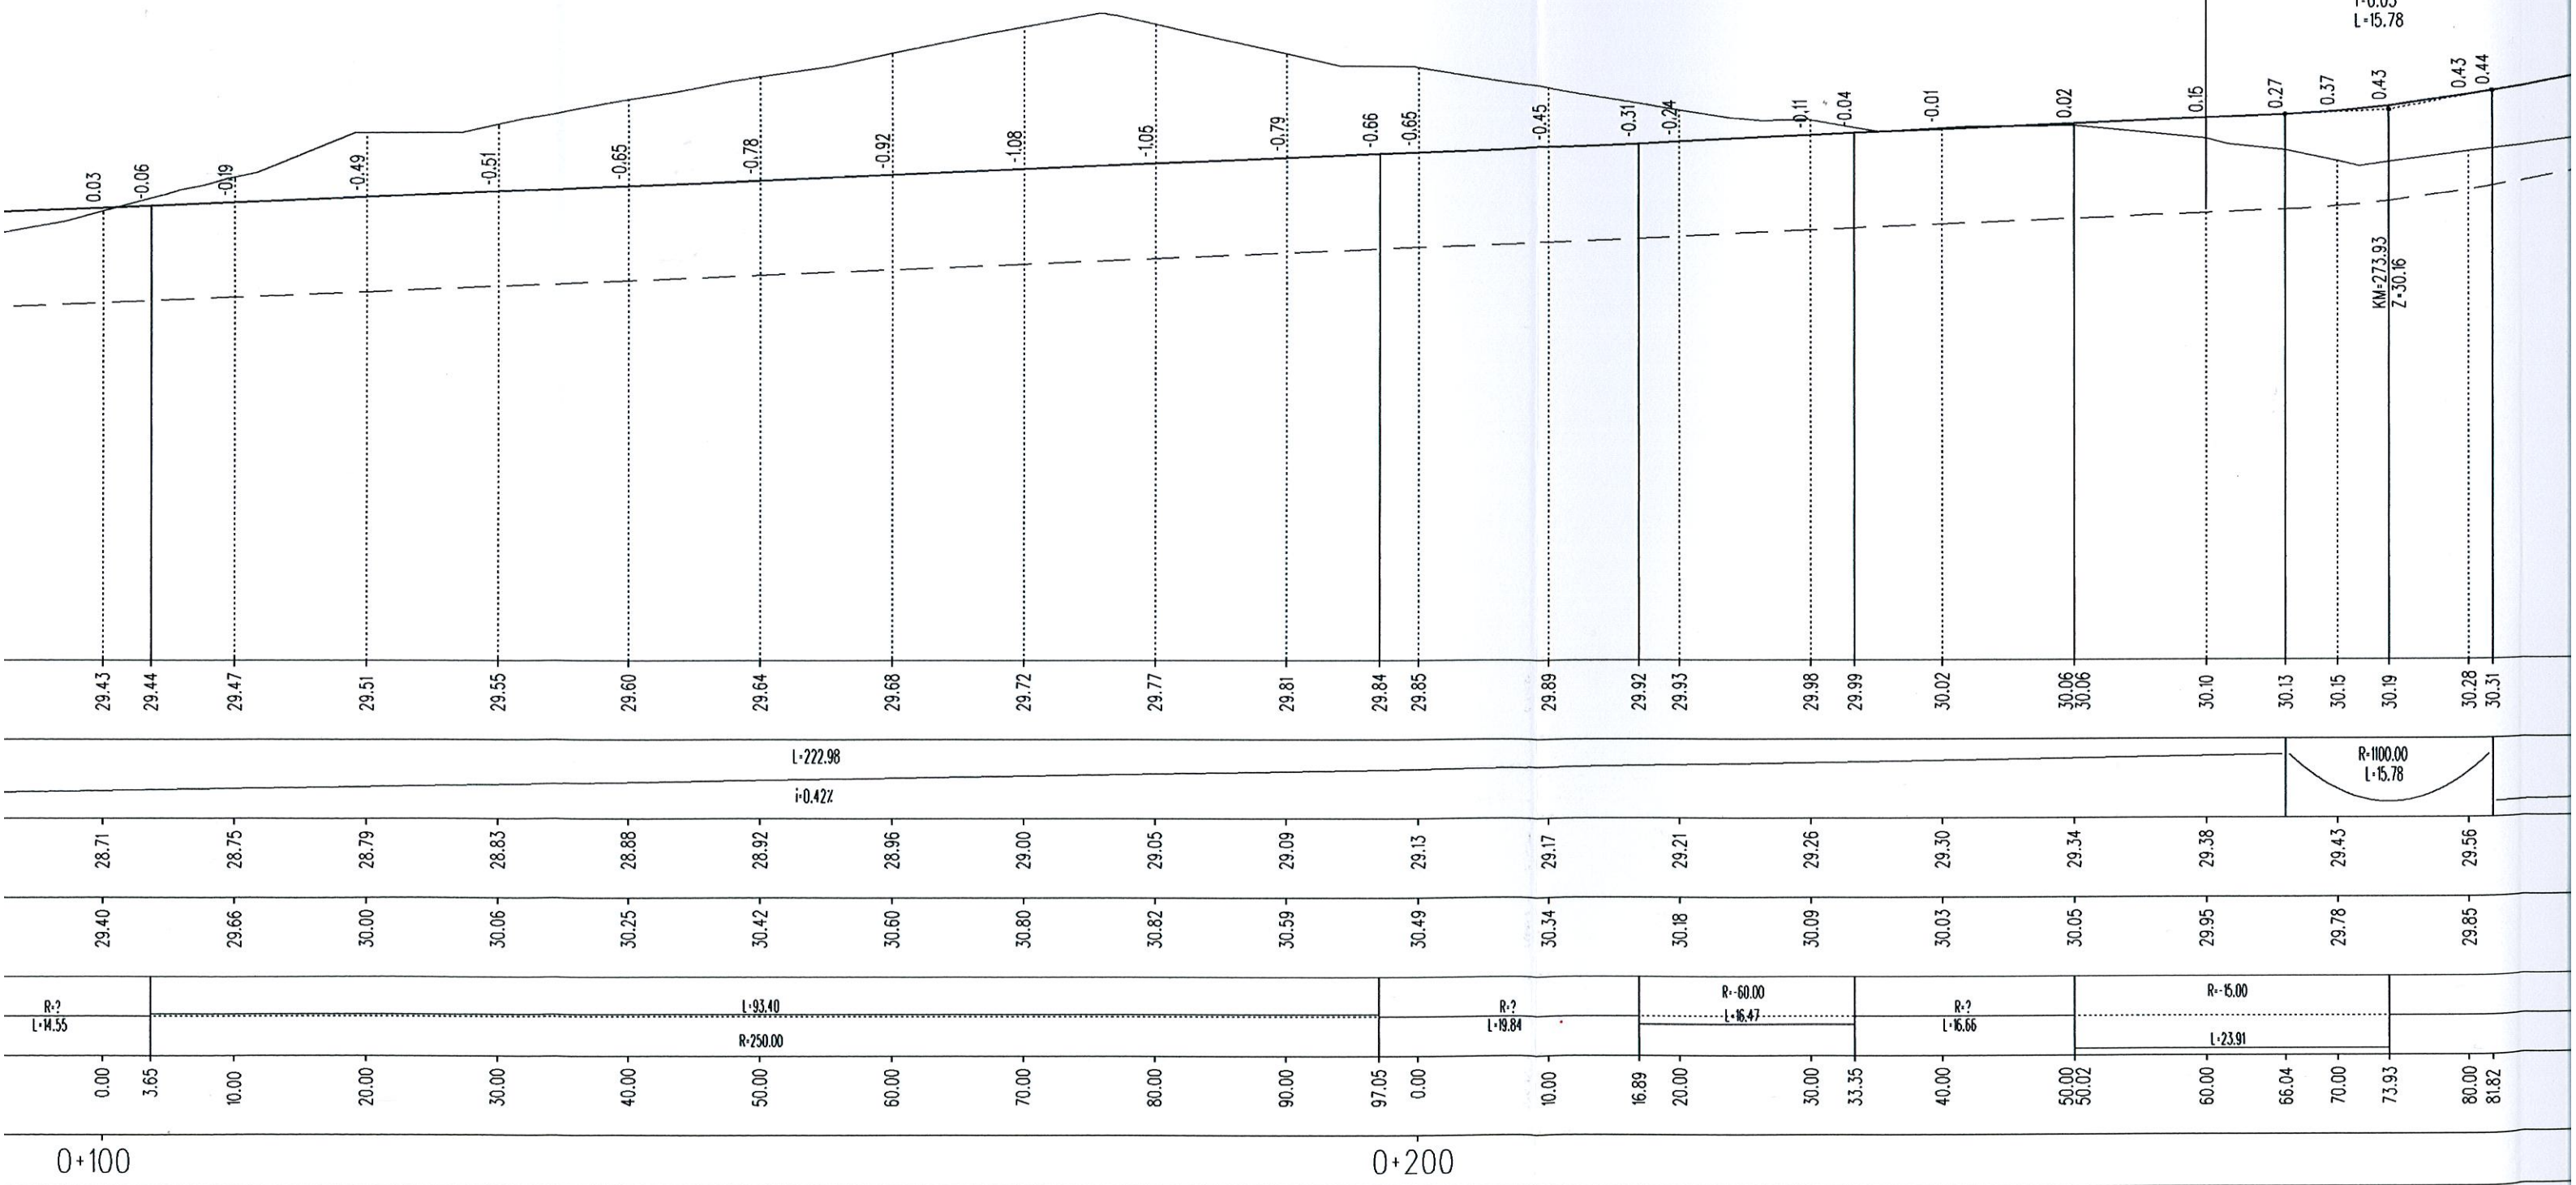

0+100

0+200

