



DETALE OGRODZENIA MUROWANEGO skala 1:25

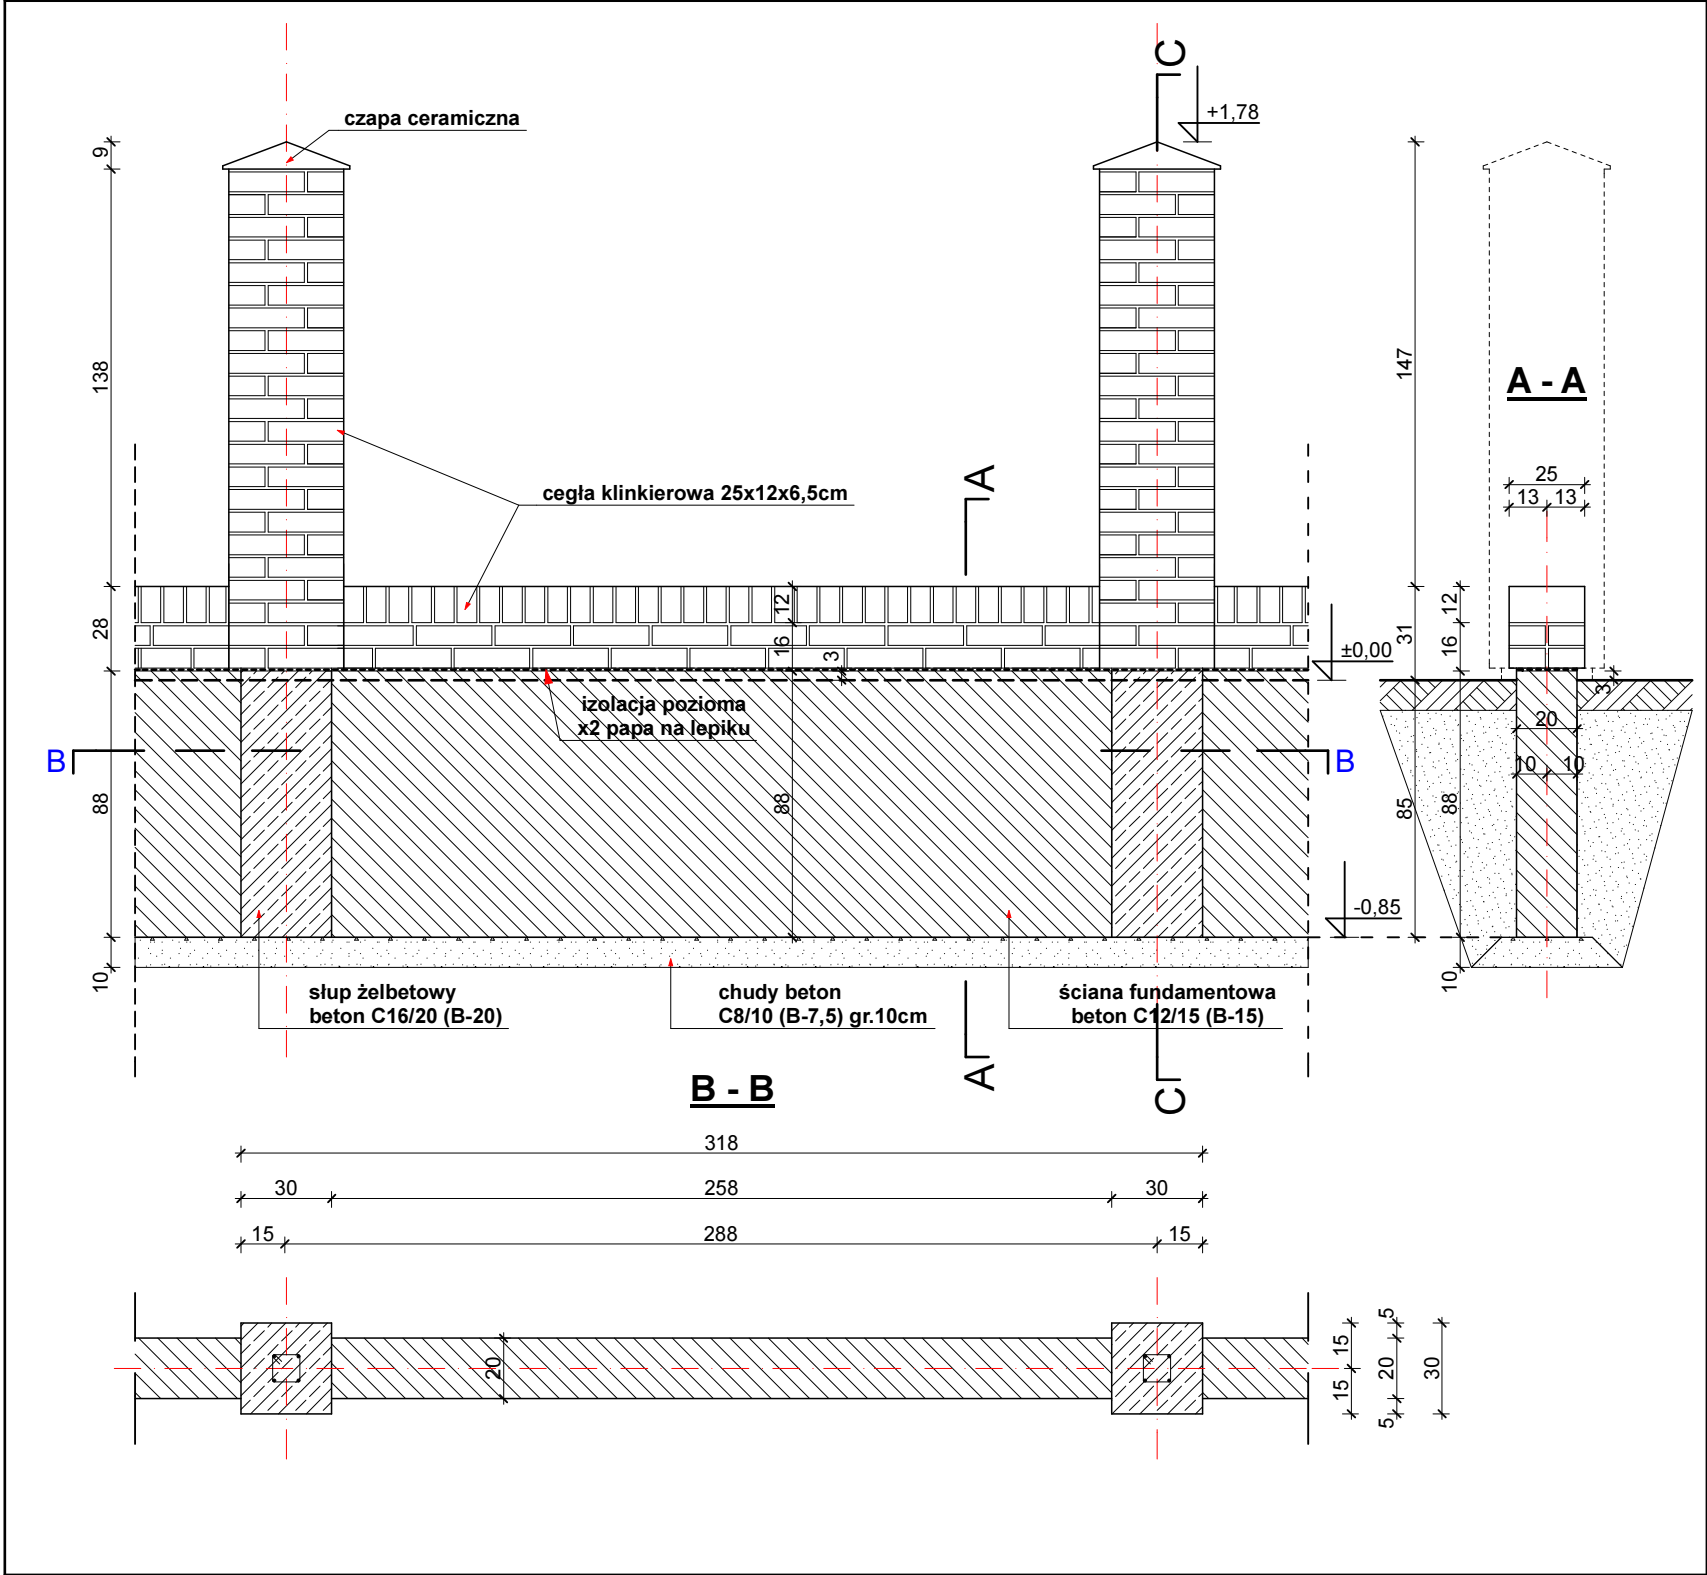

KONSTRUKCJA SŁUPA skala 1:25

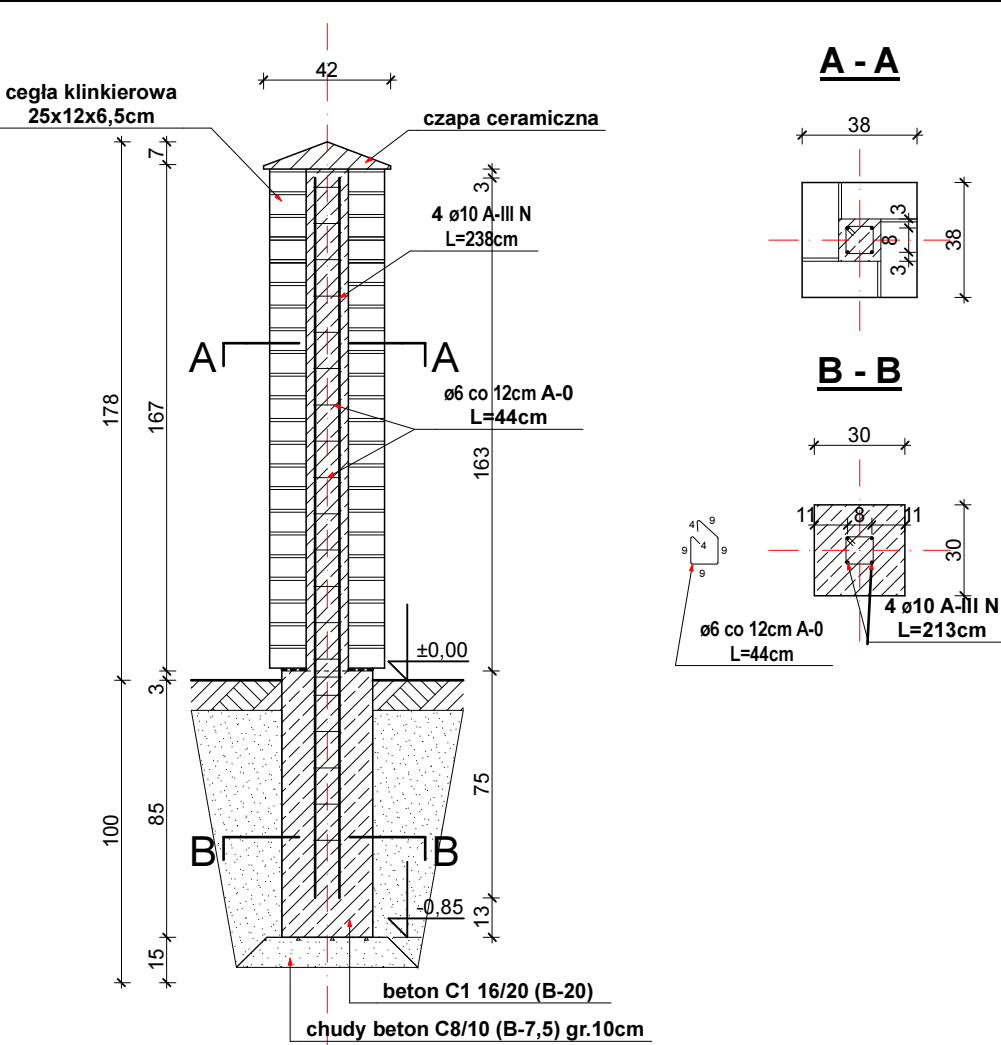

JEDNOSTKA PROJEKTOWA	mgprojekt MG PROJEKT Marek Gluba ul. Grunwaldzka 2, 64 - 920 Piła e-mail: biuro@marekgloba.pl, tel. (67) 215 54 58, kom: 603 111 852	
INWESTOR	GMINA KARLINO ul. Plac Jana Pawła II 6 78-230 Karlino	
OBIEKT	ZAGOSPODAROWANIE TERENU CMENTARZA KOMUNALNEGO W KARLINIE	
ADRES	dz. nr ew. 137/5, 139, 141/1, 141/3, 141/4, 141/5	
CZERWIEC 2012r.		BRANŻA ARCHITEKTURA
PROJEKTOWAŁ:	mgr inż. arch. Leszek Lasota Uprawnienia budowlane do projektowania bez ograniczeń w specjalności architektonicznej Nr upr. WP-OIA/OKK/UpB/27/2006	podpis:
SPRAWDZIŁ:	mgr inż. arch. Paweł Misiórny Uprawnienia budowlane do projektowania bez ograniczeń w specjalności architektonicznej Nr upr. WP-OIA/OKK/UpB/52/2011	podpis:
OPRACOWAŁ:	inż. Marek Gluba	podpis:
TYTUŁ RYSUNKU	DETALE OGRODZENIE MUROWANE	
ETAP PROJEKTOWANIA	PROJEKT BUDOWLANY	
SKALA / NR RYS.	1:50	A-04