PRZEGĘBIENIA FUNDAMENTÓW NA ODCINKU A - P

DETALE MURU skala 1:25

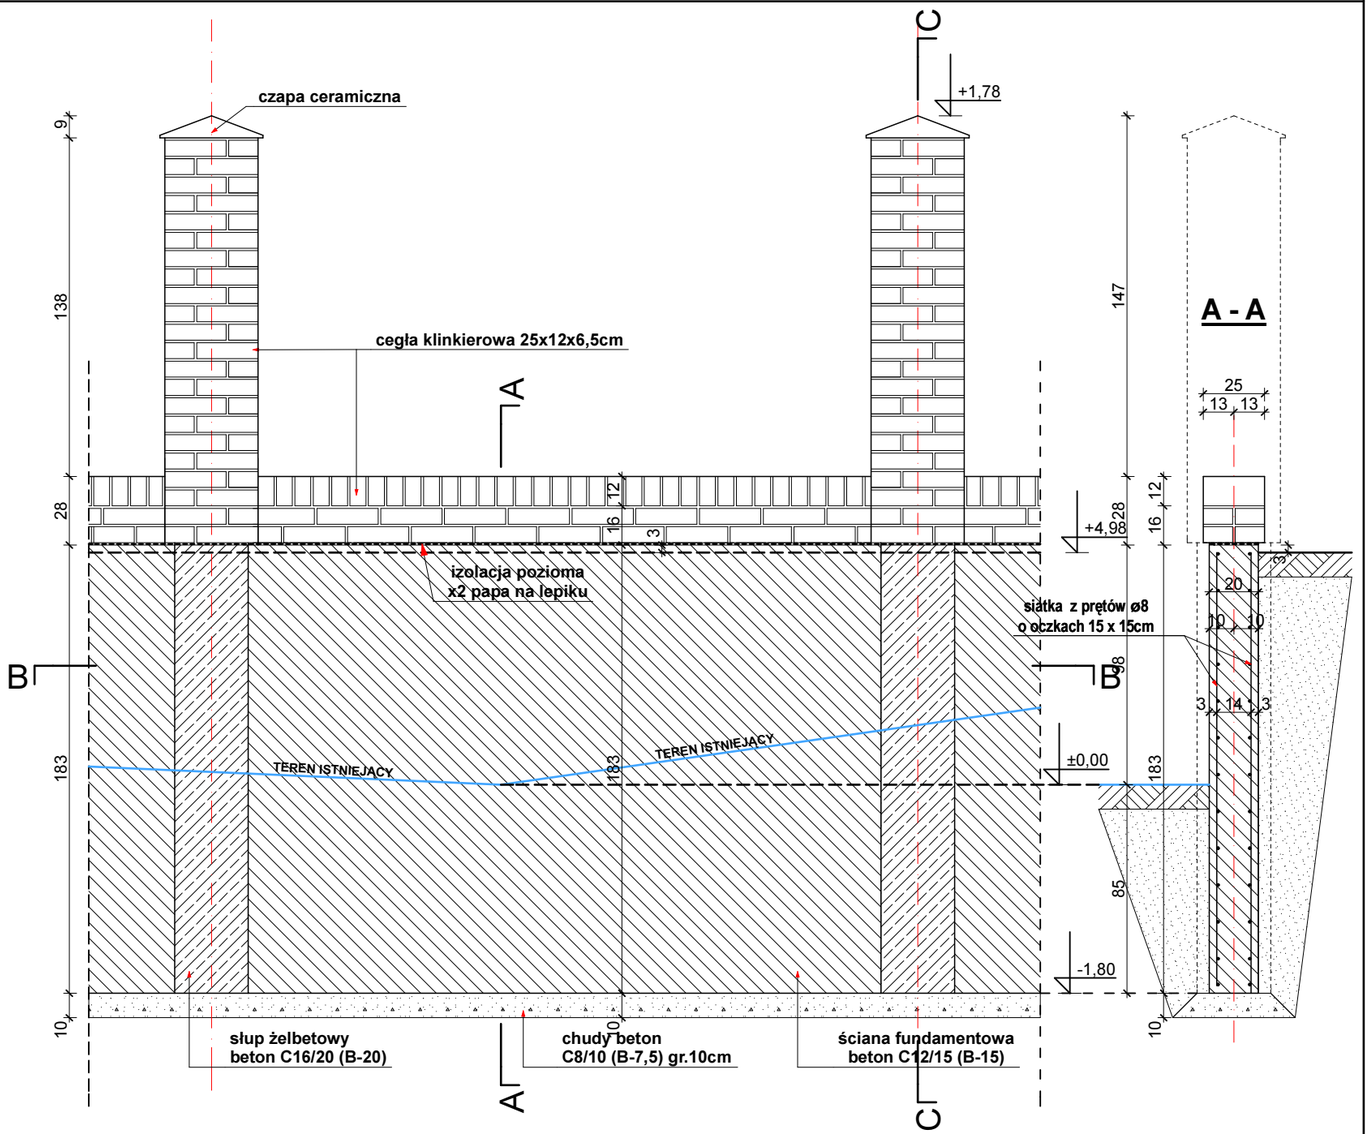

B - B

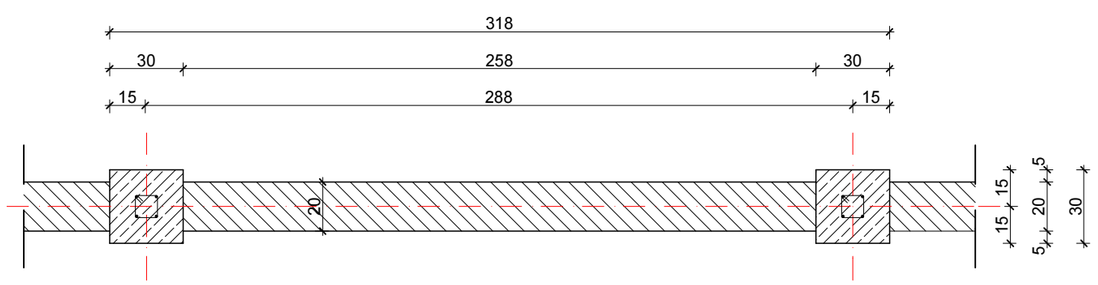

C - C KONSTRUKCJA SŁUPA skala 1:25

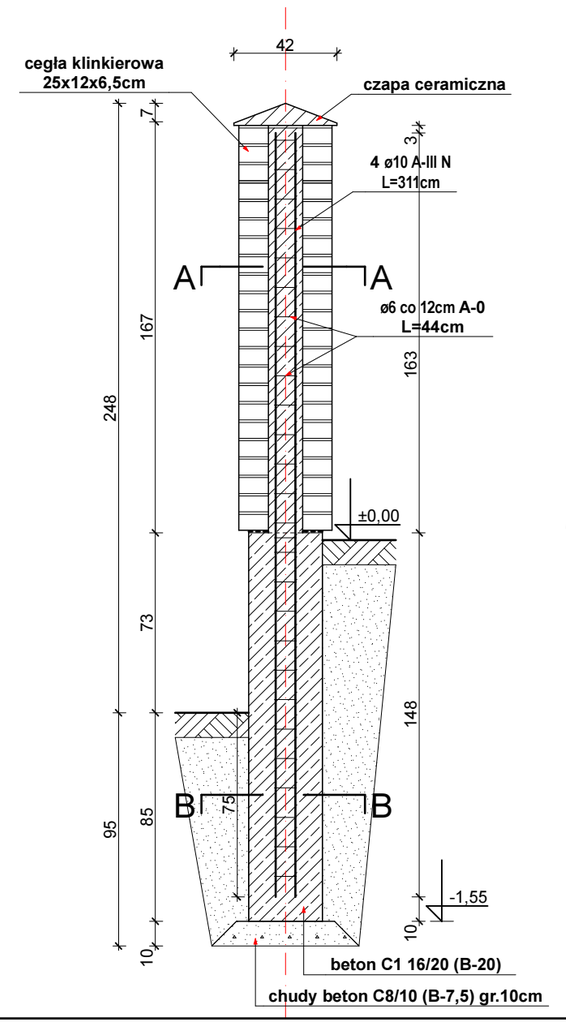

A - A

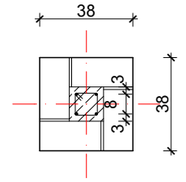

B - B

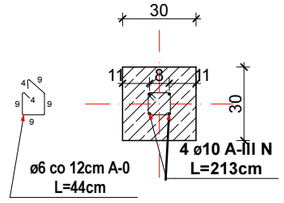

JEDNOSTKA PROJEKTOWA	mgprojekt — MG PROJEKT Marek Gluba, ul. Grunwaldzka 2, 64 - 920 Piła, e-mail biuro@marekgluba.pl, tel. (67) 215 54 58, kom: 603 111 852
INWESTOR	GMINA KARLINO, ul. Plac Jana Pawła II 6, 78-230 Karlino
OBIEKT	ZAGOSPODAROWANIE TERENU CMENTARZA KOMUNALNEGO W KARLINIE
ADRES	dz. nr ew. 137/5, 139, 141/1, 141/3, 141/4, 141/5

CZERWIEC 2012r. BRANŻA ARCHITEKTURA

PROJEKTOWAŁ:	mgr inż. arch. Leszek Lasota Uprawnienia budowlane do projektowania bez ograniczeń w specjalności architektonicznej Nr upr. WP-OIA/OKK/UpB/27/2006	podpis:
SPRAWDZIŁ:	mgr inż. arch. Paweł Misiórny Uprawnienia budowlane do projektowania bez ograniczeń w specjalności architektonicznej Nr upr. WP-OIA/OKK/UpB/52/2011	podpis:
OPRACOWAŁ:	inż. Marek Gluba	podpis:

TYTUŁ RYSUNKU	**PRZEGŁĘBIENIE FUNDAMENTÓW NA ODCINKU A - P**	
ETAP PROJEKTOWANIA	PROJEKT BUDOWLANY	
SKALA / NR RYS.	1:50	**A-05**