
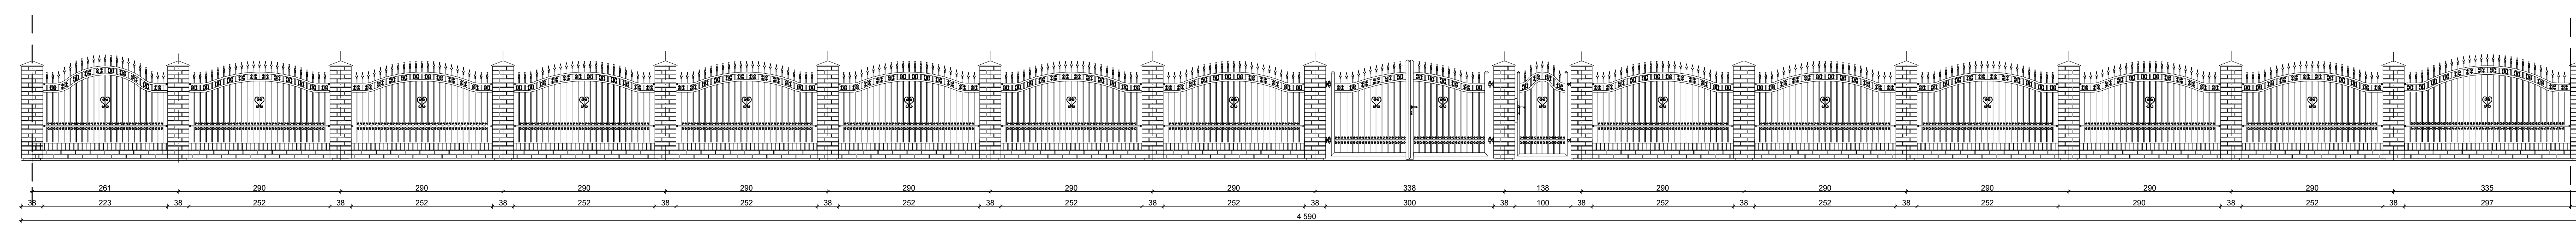


1

 

JEDNOSTKA PROJEKTOWA	 MG PROJEKT Marek ul. Grunwaldzka 2, 64-001 e-mail: biuro@mgprojekt.pl tel. (071) 215 54 56, kom. 60
INWESTOR	GMINA KARLINO ul. Plac Jana Pawła II 6 78-230 Karlinó
OBIEKT	ZAGOSPODAROWANIE TERENU CMENTARZA KOMUNALNEGO W KARLINIE
ADRES	ul. Grunwaldzka 2, 64-001

CZERWIEC 2012r.		BRANZA ARCHITEKTURA	
PROJEKTOWAŁ:	mgr inż. arch. Leszek Łasota Upewnienia budowlane do projektowania bez ograniczeń w specjalności architektonicznej Nr up. WB-GIA/OKX/gb27/2006	podpis:	
SPRAWDZIŁ:	mgr inż. arch. Paweł Miśdorny Upewnienia budowlane do projektowania bez ograniczeń w specjalności architektonicznej Nr up. WB-GIA/OKX/gb23/2011	podpis:	
OPRACOWAŁ:	inż. Marek Gluba	podpis:	

TYTUŁ RYSUNKU	<b>KŁADY OGRODZENIA OZDOBNEGO</b>	
ETAP PROJEKTOWANIA	PROJEKT BUDOWLANY	
SKALA / NR RYS.	1:50	<b>A-03</b>