



MAPA 1

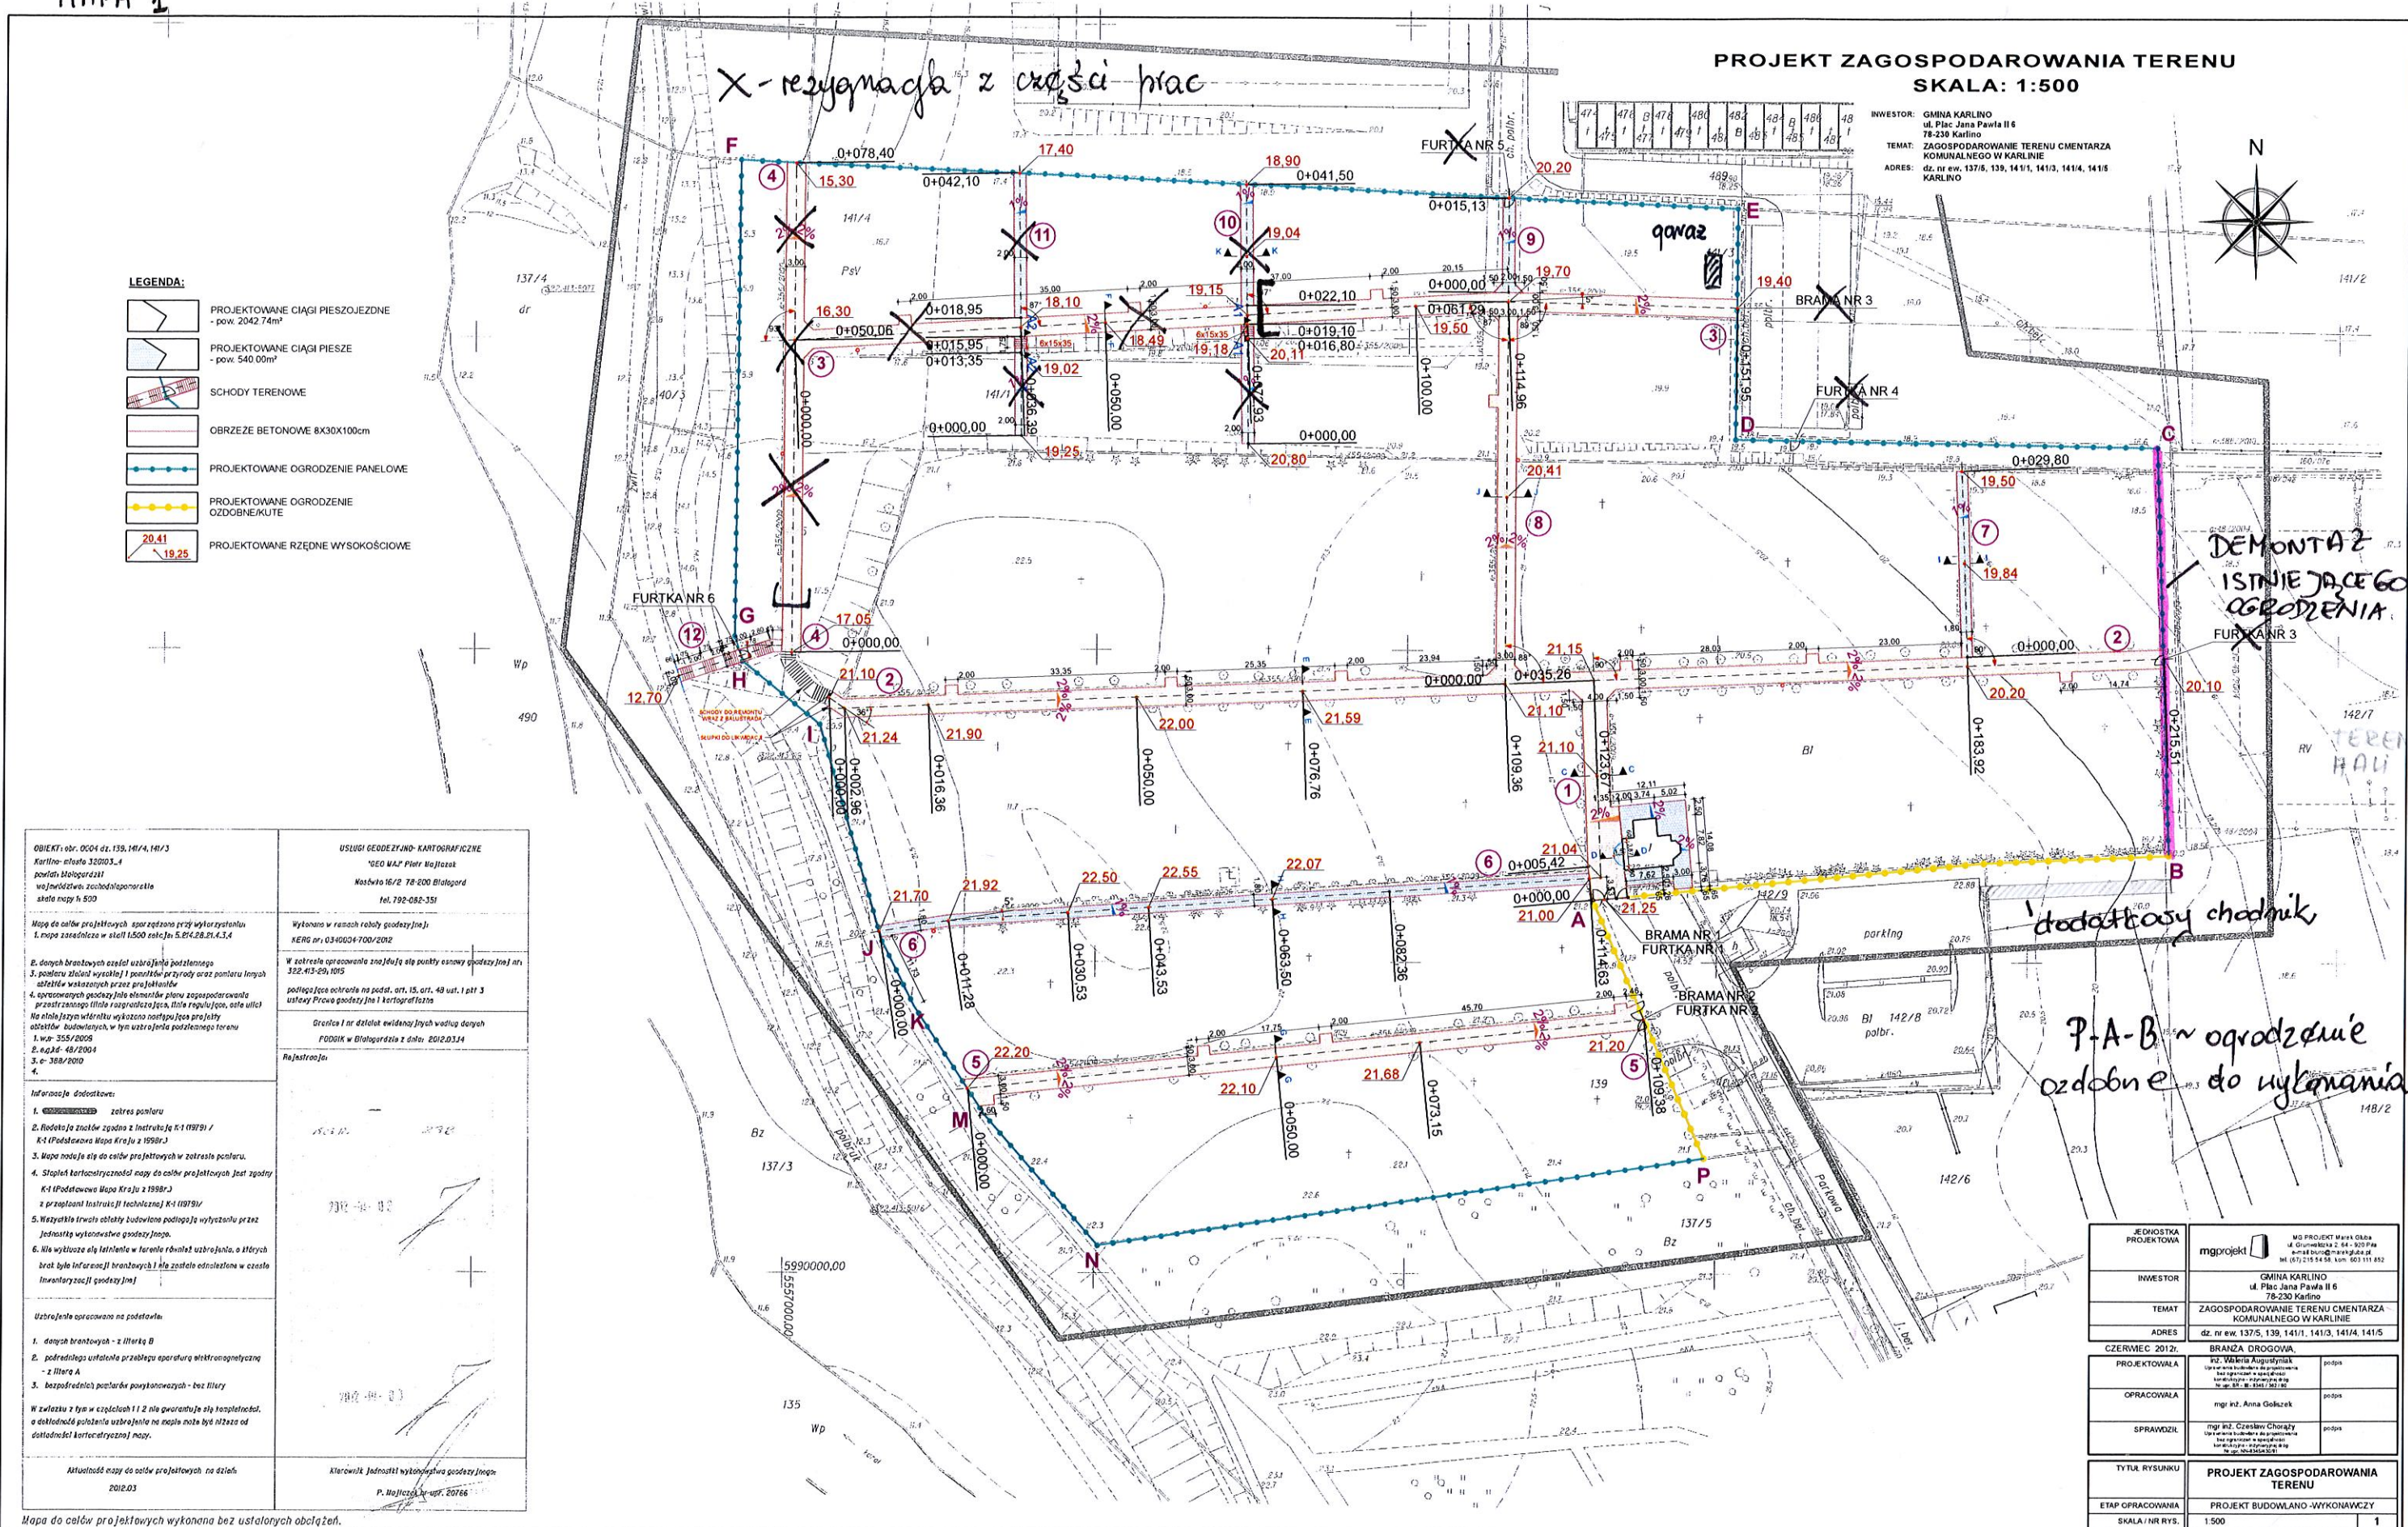

JEDNOSTKA PROJEKTOWA		MŚ PROJEKT Maria Olbica ul. Główna 2, 64-503 PPA e-mail: biuro@mgprojekt.pl tel. 071 215 54 54, kom. 603 111 832	
INWESTOR	GMINA KARLINO ul. Plac Jana Pawła II 6 78-230 KARLINO		
TEMAT	ZAGOSPODAROWANIE TERENU CMENTARZA KOMUNALNEGO W KARLINIE		
ADRES	dz. nr ew. 1375, 139, 141/1, 141/3, 141/4, 141/5		
CZERNIEC 2012r.	BRANŻA: DROGOWA,		
PROJEKTOWAŁA	inż. Wiktoria Augustyniak ul. Wesoła 10, 64-503 PPA tel. 071 215 54 54, kom. 603 111 832 e-mail: biuro@mgprojekt.pl		podpis
OPRACOWAŁA	mgr inż. Anna Golańczuk		podpis
SPRAWDZIŁ	mgr inż. Czesław Chorąty ul. Wesoła 10, 64-503 PPA tel. 071 215 54 54, kom. 603 111 832 e-mail: biuro@mgprojekt.pl		podpis
TYTUŁ RYSUNKU	PROJEKT ZAGOSPODAROWANIA TERENU		
ETAP OPRACOWANIA	PROJEKT BUDOWLANO-WYKONAWCZY		
SKALA / NR RYS.	1:500		