

KOPIA MAPY ZASADNICZEJ

SKALA 1:1000

obr. 320103_40005 0005: dz. 53/1, 53/3, 53/4, 54/5, 54/6, 54/9
Sekcje mapy: 5.214.28.22.3; 5.214.28.22.1

STAROSTA BIAŁOGARDZKI
Starosta Powiatowe w Białogardzie - Wydział Geodezji i Kartografii
Dzielnice: Dzielnica miasteczka i Karłowice - 404

Opis: Wydział Geodezji i Kartografii
Zadanie: Opracowanie mapy zasadniczej i mapy planu miejscowości dla terenów objętych planem zagospodarowania przestrzennego (PZP) dla terenów przeznaczonych do zabudowy mieszkaniowej (dz. nr 53/1, 53/3, 53/4, 54/5, 54/6, 54/9).

12.02.2013 r.

12.02.2013 r.

STAROSTA BIAŁOGARDZKI
Starosta Powiatowe w Białogardzie - Wydział Geodezji i Kartografii
Dzielnice: Dzielnica miasteczka i Karłowice - 404


Opis: Wydział Geodezji i Kartografii
Zadanie: Opracowanie mapy zasadniczej i mapy planu miejscowości dla terenów objętych planem zagospodarowania przestrzennego (PZP) dla terenów przeznaczonych do zabudowy mieszkaniowej (dz. nr 53/1, 53/3, 53/4, 54/5, 54/6, 54/9).

12.02.2013 r.

12.02.2013 r.

2013-02-07 Podinspektor ds. Geodezji
Inżynier: inż. Anna Paszkowska

2013-02-07 Podinspektor ds. Geodezji
Inżynier: inż. Anna Paszkowska

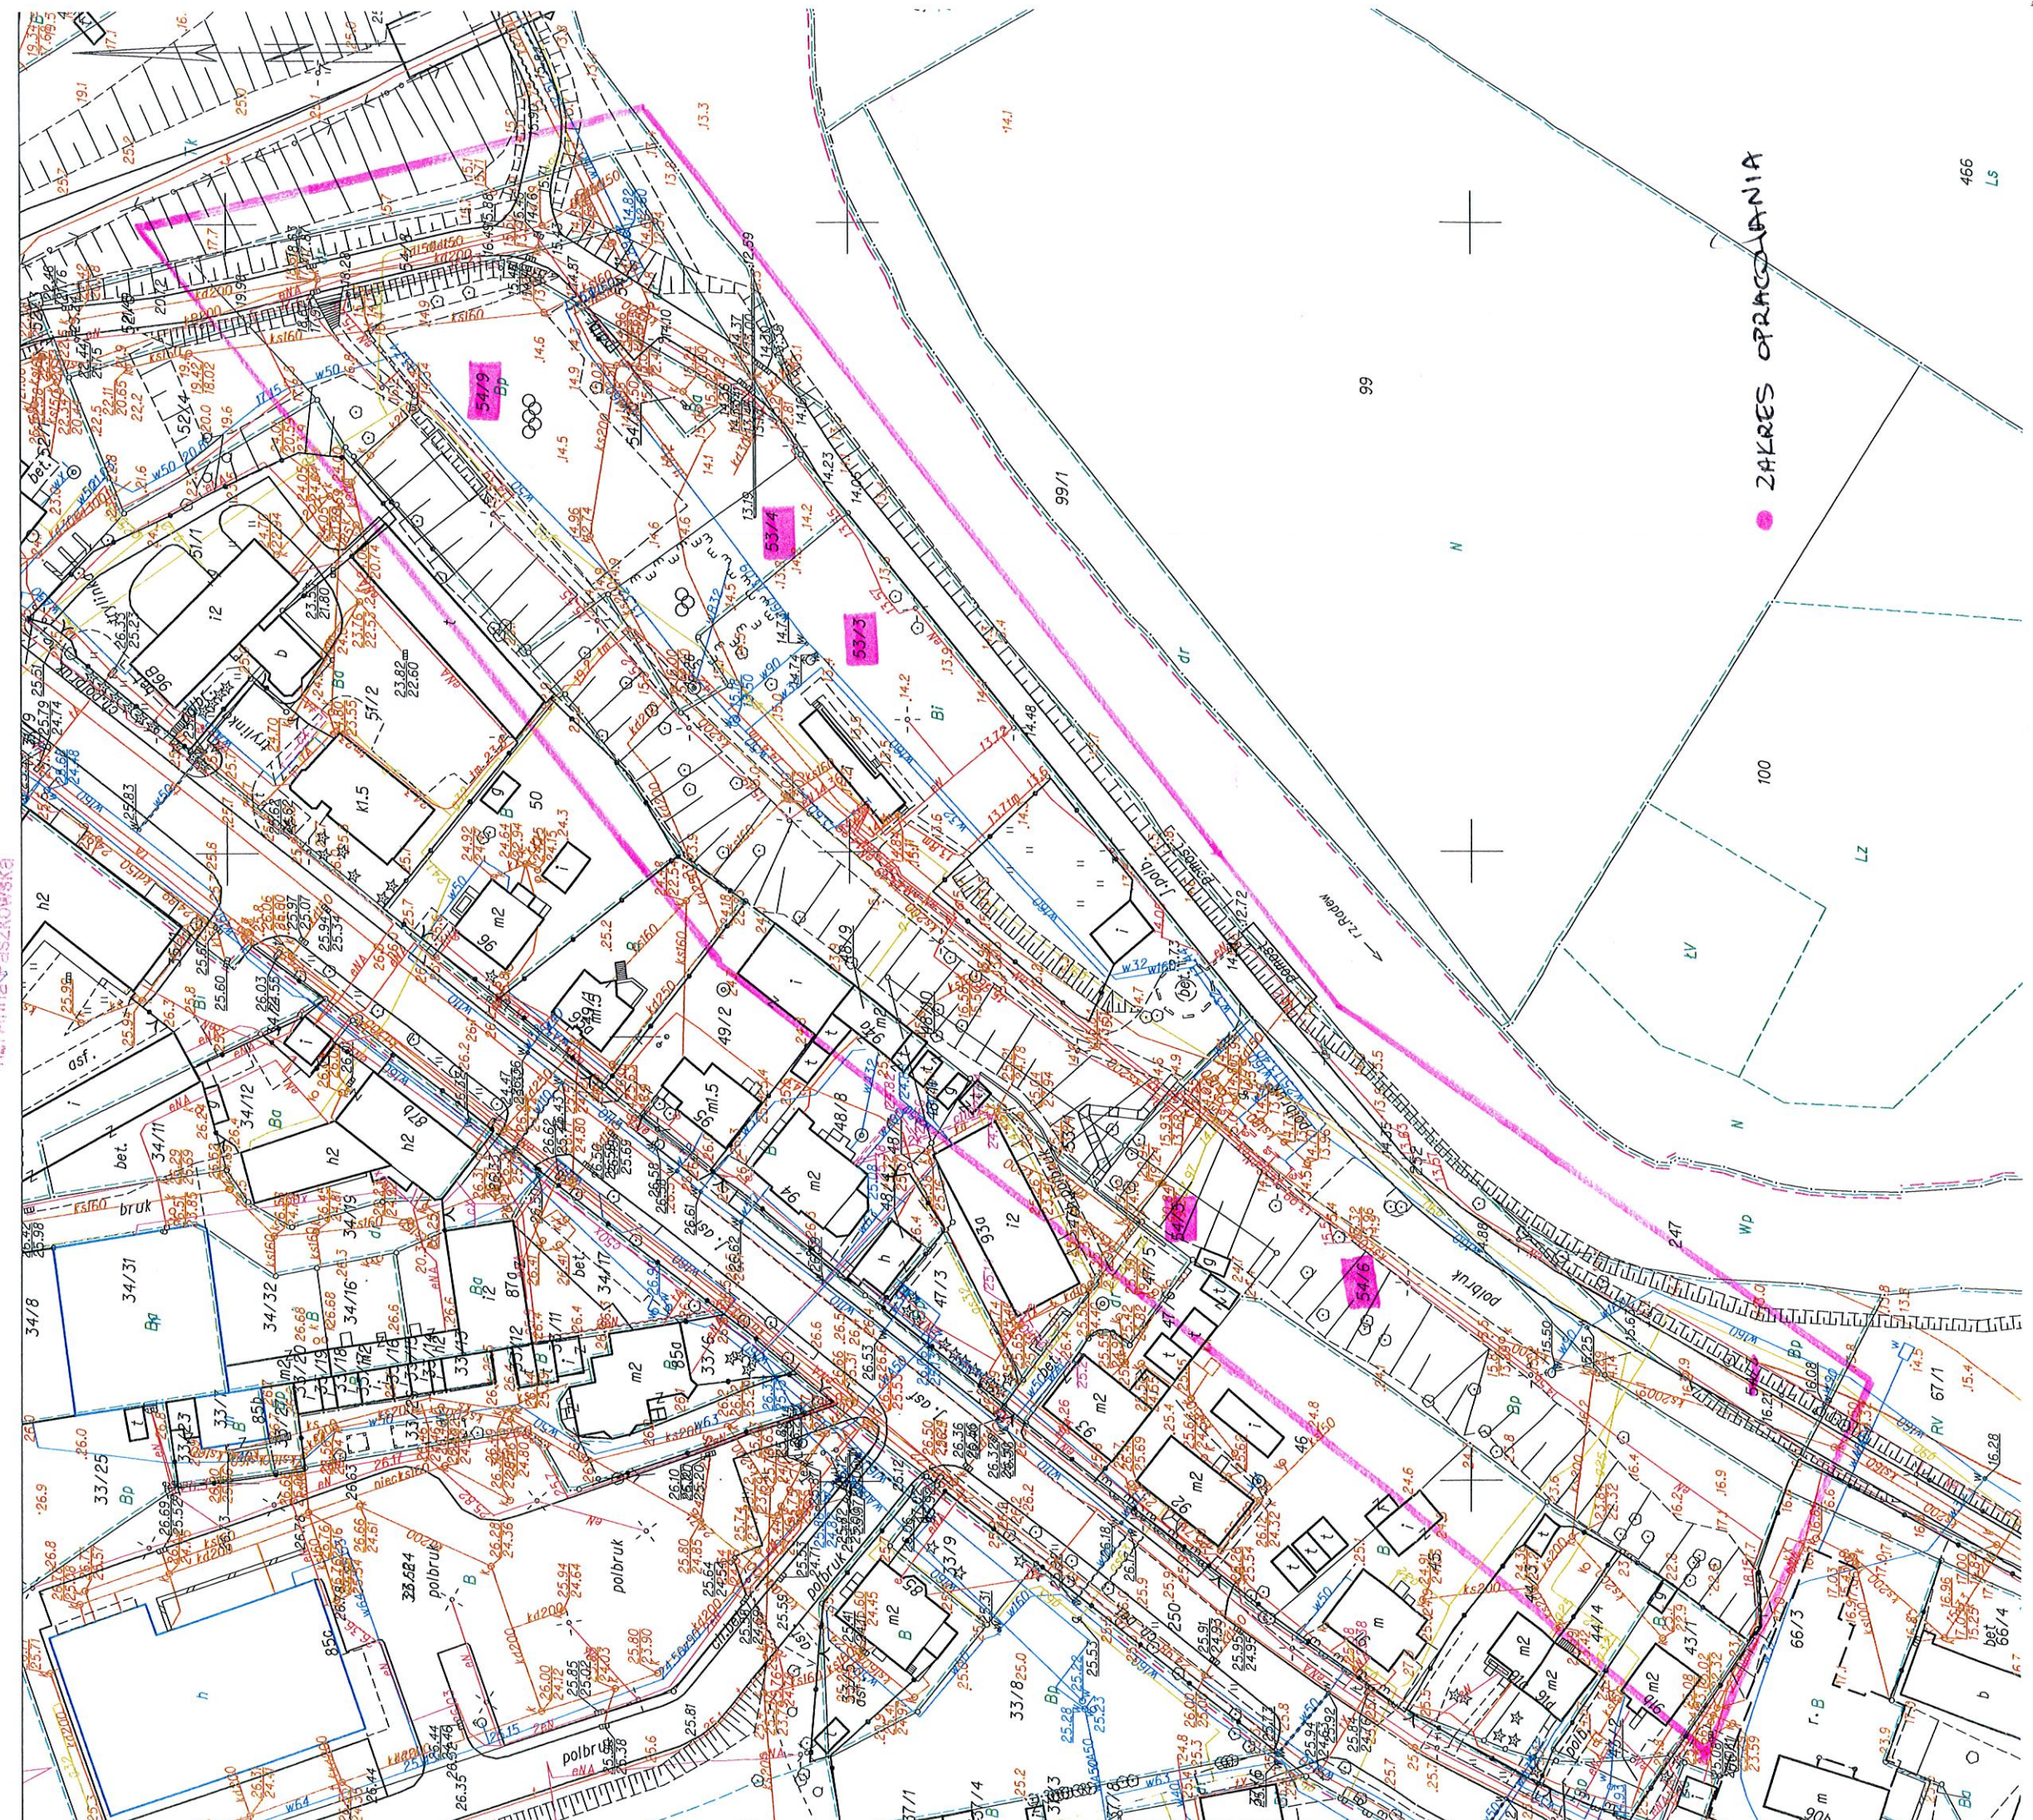

● ZAKRES OPRACOWANIA