




Przekrój "B"- schemat mocowania  
słupków balustrady

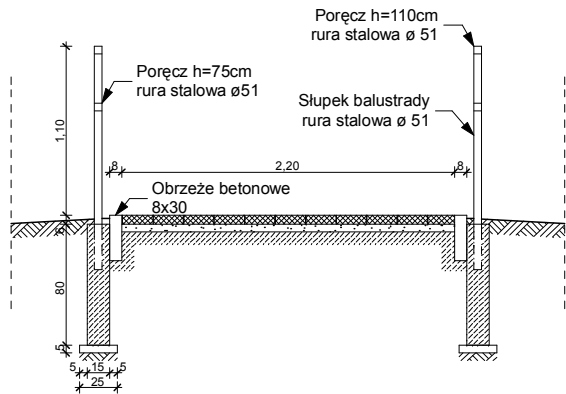


Przekrój "A"- schody terenowe "12"

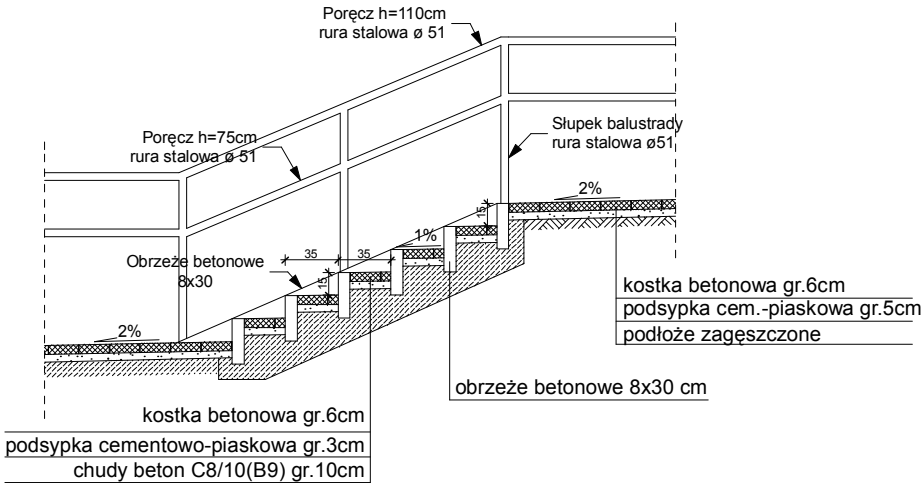

Przekrój "A1" i "A2"  
schody terenowe - patrz chodnik "10" i "11"

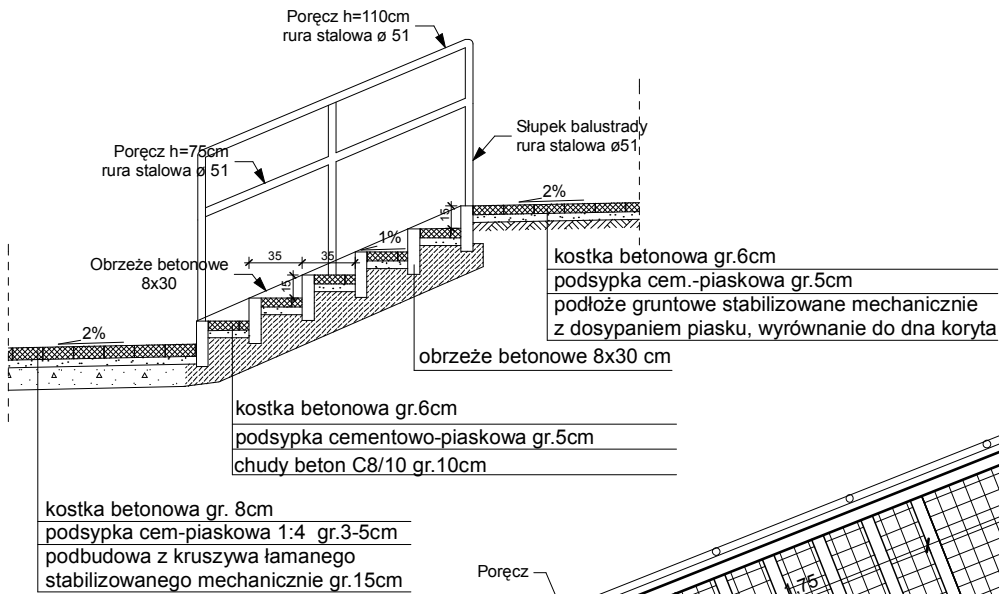

RZUT SCHODÓW TERENOWYCH "12"  
skala 1:50

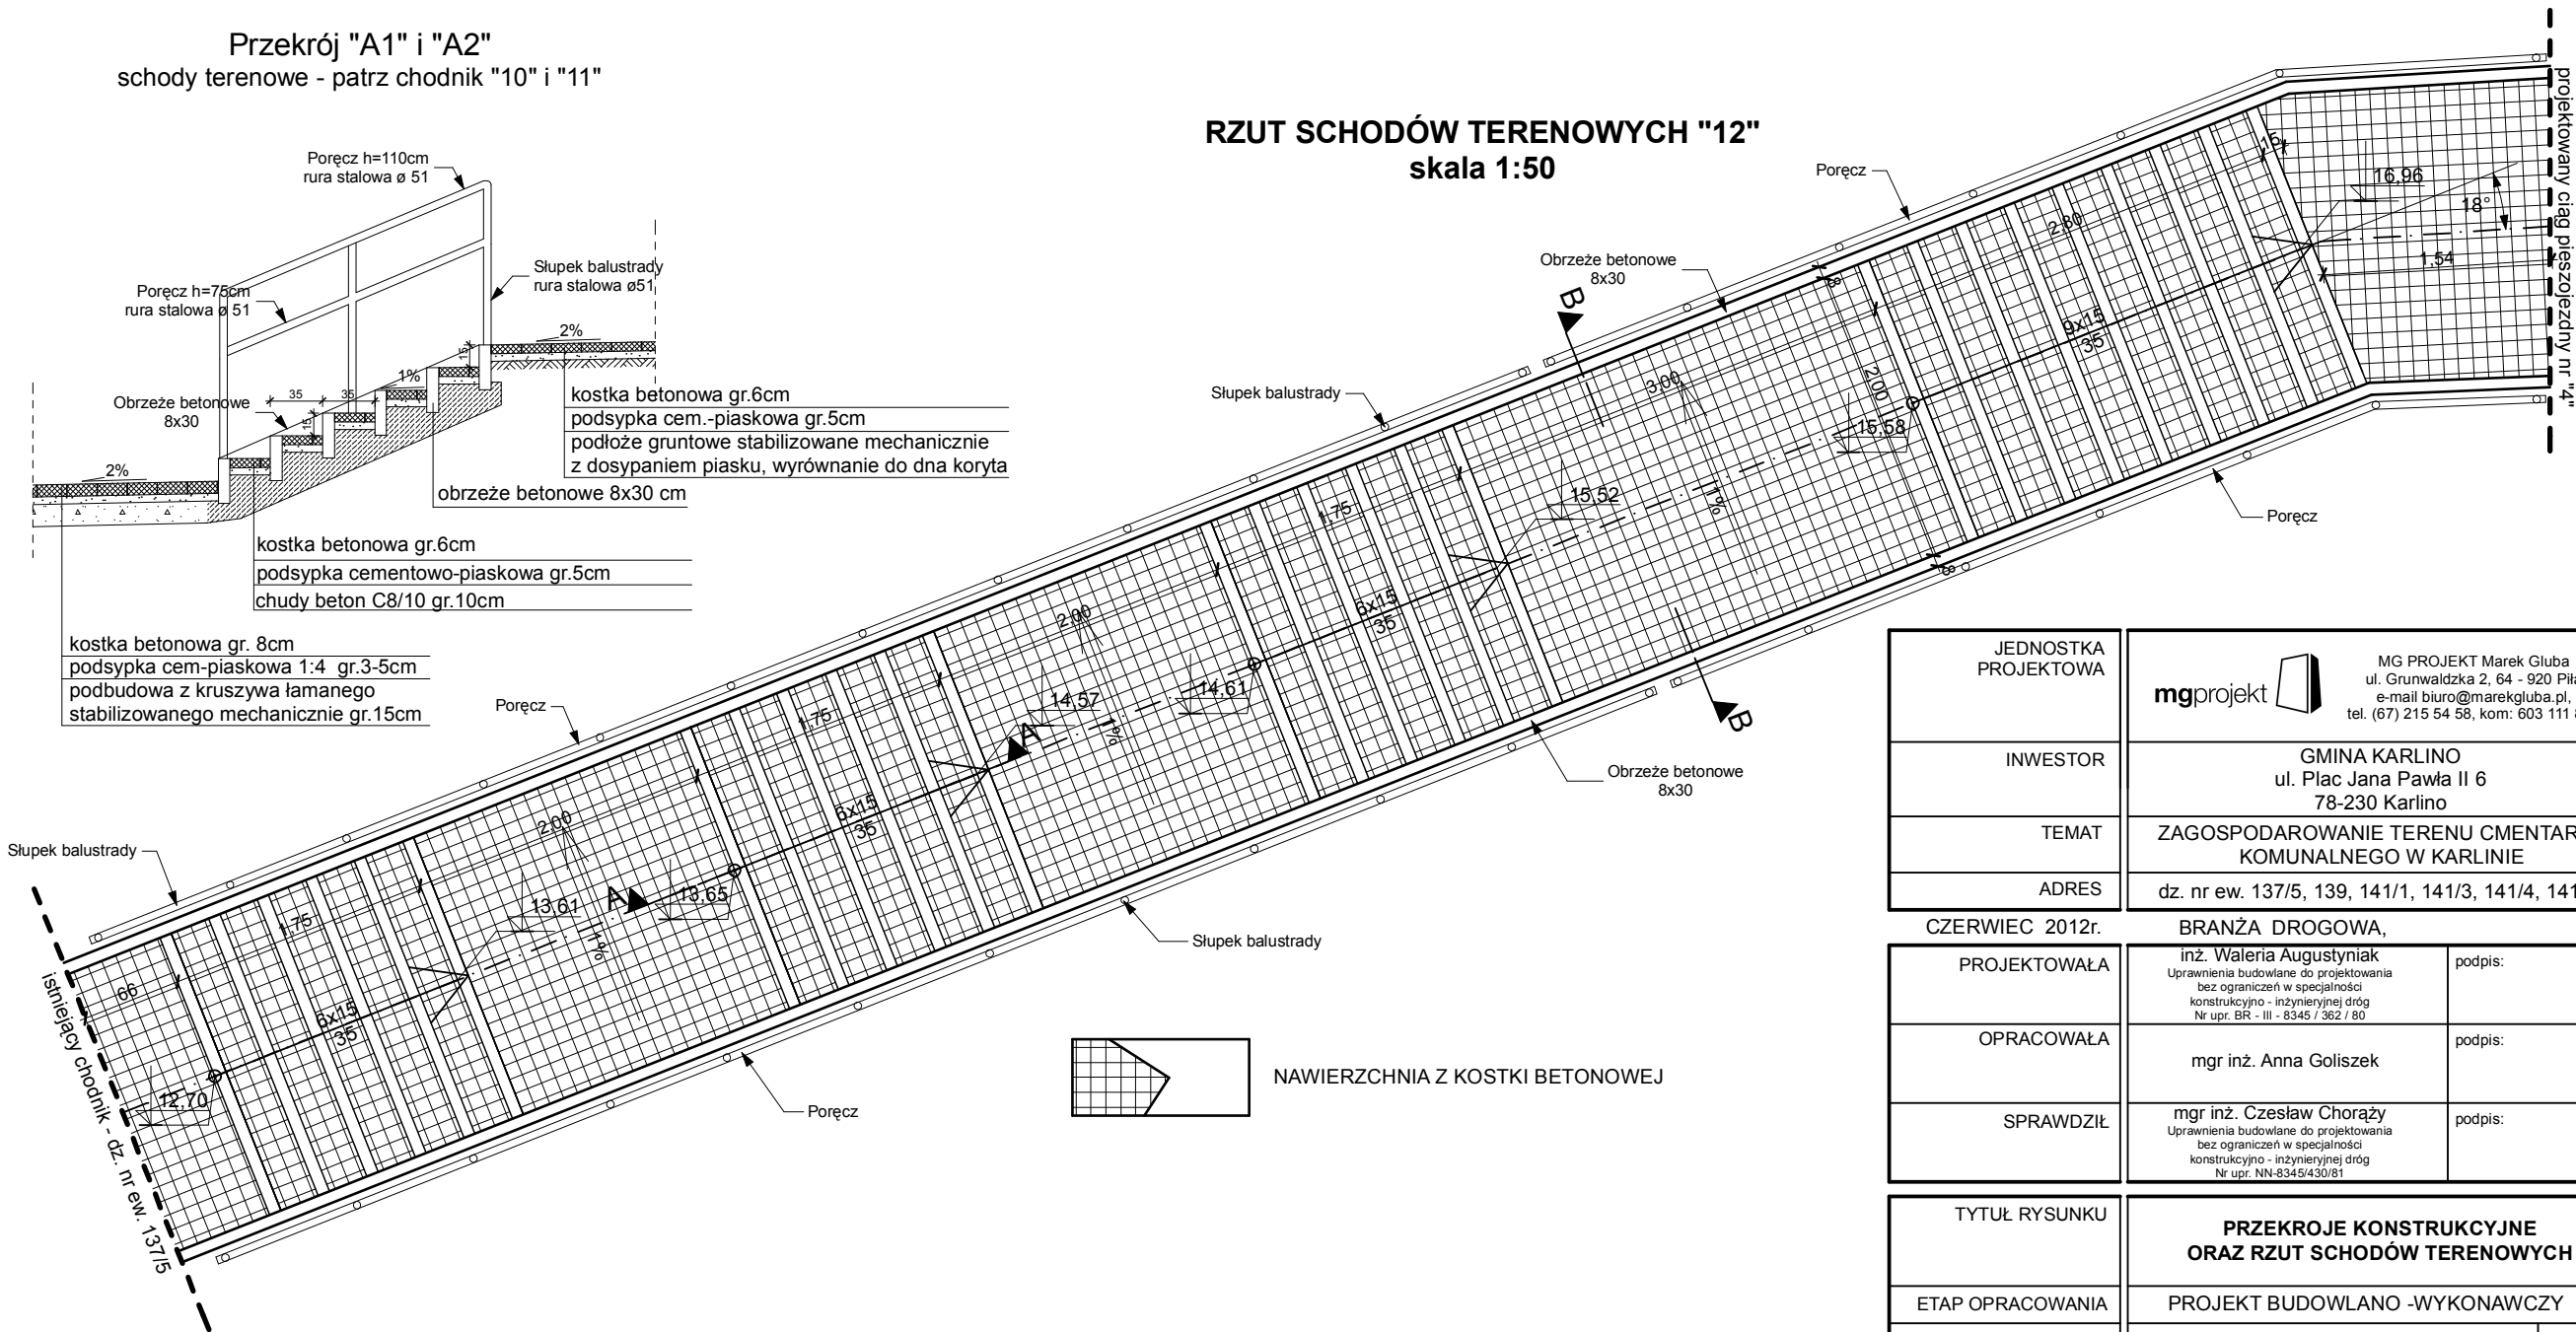

JEDNOSTKA PROJEKTOWA	<div>mgprojekt</div> <div>MG PROJEKT Marek Głuba ul. Grunwaldzka 2, 64 - 920 Piła e-mail biuro@marekgłuba.pl, tel. (67) 215 54 58, kom: 603 111 852</div>		
INWESTOR	GMINA KARLINO ul. Plac Jana Pawła II 6 78-230 Karlino		
TEMAT	ZAGOSPODAROWANIE TERENU CMĘTARZA KOMUNALNEGO W KARLINIE		
ADRES	dz. nr ew. 137/5, 139, 141/1, 141/3, 141/4, 141/5		
CZERWIEC 2012r.			
PROJEKTOWAŁA	BRANŻA DROGOWA, inż. Waleria Augustyniak Uprawnienia budowlane do projektowania bez ograniczeń w specjalności konstrukcyjno - inżynierskiej dróg Nr upr. BR - III - 8345 / 362 / 80		podpis:
OPRACOWAŁA	mgr inż. Anna Goliszek		podpis:
SPRAWDZIŁ	mgr inż. Czesław Choraży Uprawnienia budowlane do projektowania bez ograniczeń w specjalności konstrukcyjno - inżynierskiej dróg Nr upr. NN-8345/430/81		podpis:
TYTUŁ RYSUNKU			
PRZEKROJE KONSTRUKCYJNE ORAZ RZUT SCHODÓW TERENOWYCH			
ETAP OPRACOWANIA			
PROJEKT BUDOWLANO -WYKONAWCZY			
SKALA / NR RYS.		1:50	16