
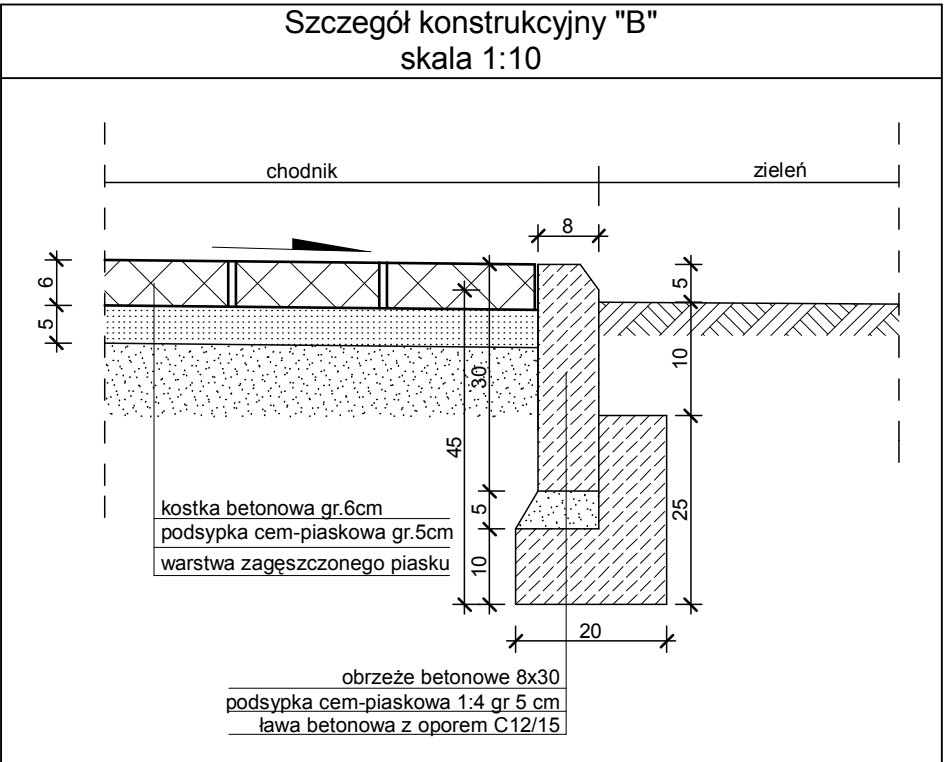


SZCZEGÓŁY KONSTRUKCYJNE
skala 1:10

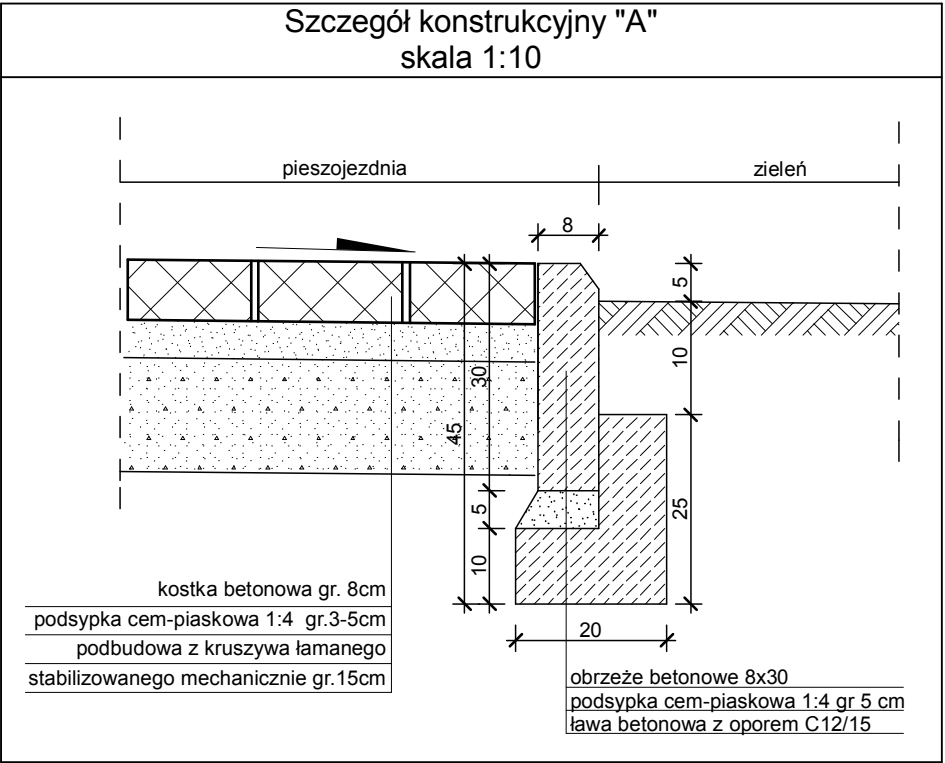

JEDNOSTKA PROJEKTOWA	<div>mgprojekt</div> <div>MG PROJEKT Marek Gluba ul. Grunwaldzka 2, 64 - 920 Piła e-mail biuro@marekgluba.pl, tel. (67) 215 54 58, kom: 603 111 852</div>	
INWESTOR	GMINA KARLINO ul. Plac Jana Pawła II 6 78-230 Karlino	
TEMAT	ZAGOSPODAROWANIE TERENU CMENTARZA KOMUNALNEGO W KARLINIE	
ADRES	dz. nr ew. 137/5, 139, 141/1, 141/3, 141/4, 141/5	
CZERWIEC 2012r.		
PROJEKTOWAŁA	BRANŻA DROGOWA, inż. Waleria Augustyniak Uprawnienia budowlane do projektowania bez ograniczeń w specjalności konstrukcyjno - inżynieryjnej dróg Nr upr. BR - III - 8345 / 362 / 80	podpis:
OPRACOWAŁA	mgr inż. Anna Goliszek	podpis:
SPRAWDZIŁ	mgr inż. Czesław Choraży Uprawnienia budowlane do projektowania bez ograniczeń w specjalności konstrukcyjno - inżynieryjnej dróg Nr upr. NN-8345/430/81	podpis:
TYTUŁ RYSUNKU	SZCZEGÓŁY KONSTRUKCYJNE	
ETAP OPRACOWANIA	PROJEKT BUDOWLANO -WYKONAWCZY	
SKALA / NR RYS.	1:10	17