


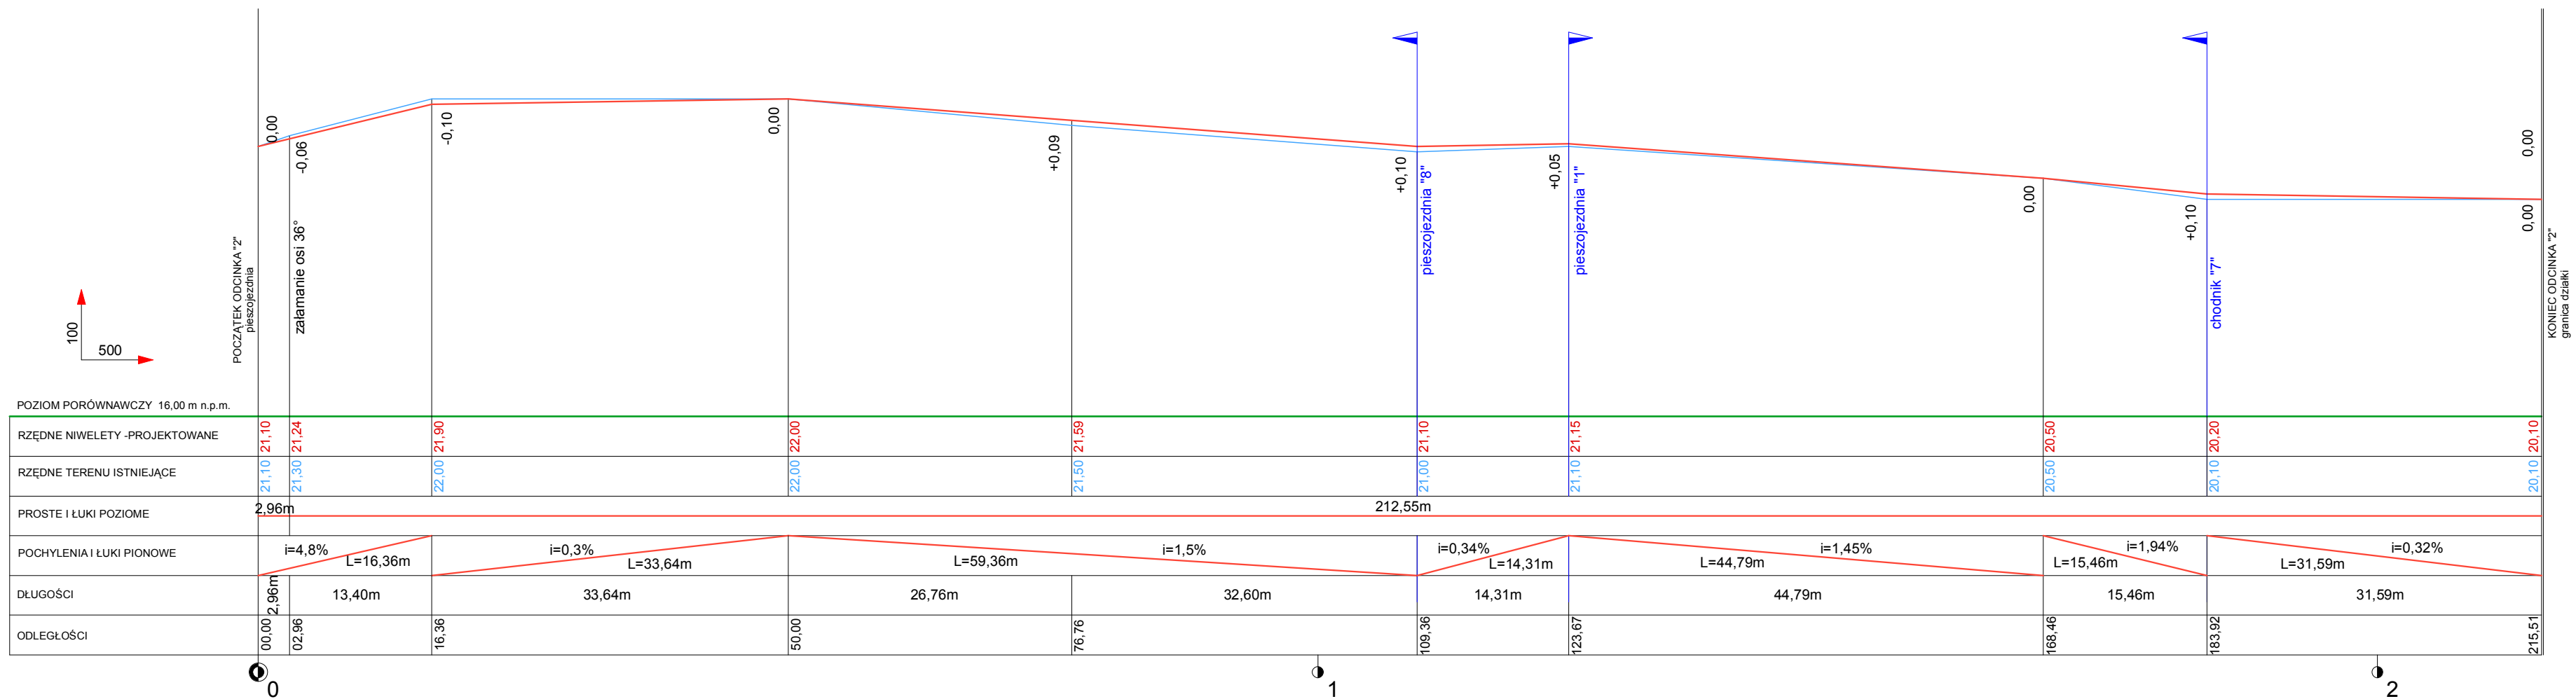


## PROFIL PODŁUŻNY



**LEGENDA:**

- |   |                       |
|---|-----------------------|
|  | POZIOM PORÓWNAWCZY    |
|  | TEREN ISTNIEJĄCY      |
|  | NIWELETA PROJEKTOWANA |
|  | skrzyżowania dróg     |

JEDNOSTKA PROJEKTOWA	 MG PROJEKT Marek Gluba ul. Grunwaldzka 2, 64 - 920 Pila e-mail: biuro@marekgluba.pl, tel. (67) 215 54 58, kom: 603 111 852	
INWESTOR	GMINA KARLINO ul. Plac Jana Pawła II 6 78-230 Karlino	
TEMAT	ZAGOSPODAROWANIE TERENU CMENTARZA KOMUNALNEGO W KARLINIE	
ADRES	dz. nr ew. 137/5, 139, 141/1, 141/3, 141/4, 141/5	
CZERWIEC 2012r. BRANŻA DROGOWA,		
PROJEKTOWAŁA	inż. Waleria Augustyniak Uprawnienia budowlane do projektowania bez ograniczeń w specjalności konstrukcyjno - inżynierinyjnej dróg Nr upr. BR - III - 8345 / 362 / 80	podpis:
OPRACOWAŁA	mgr inż. Anna Goliszek	podpis:
SPRAWDZIŁ	mgr inż. Czesław Choraży Uprawnienia budowlane do projektowania bez ograniczeń w specjalności konstrukcyjno - inżynierinyjnej dróg Nr upr. NN-8345/430/81	podpis:
TYTUŁ RYSUNKU		
<b>PROFIL PODŁUŻNY</b> <b>pieszozjezdnia "2"</b>		
ETAP OPRACOWANIA	PROJEKT BUDOWLANO - WYKONAWCZY	
SKALA / NR RYS.	1:100	<b>4</b>