




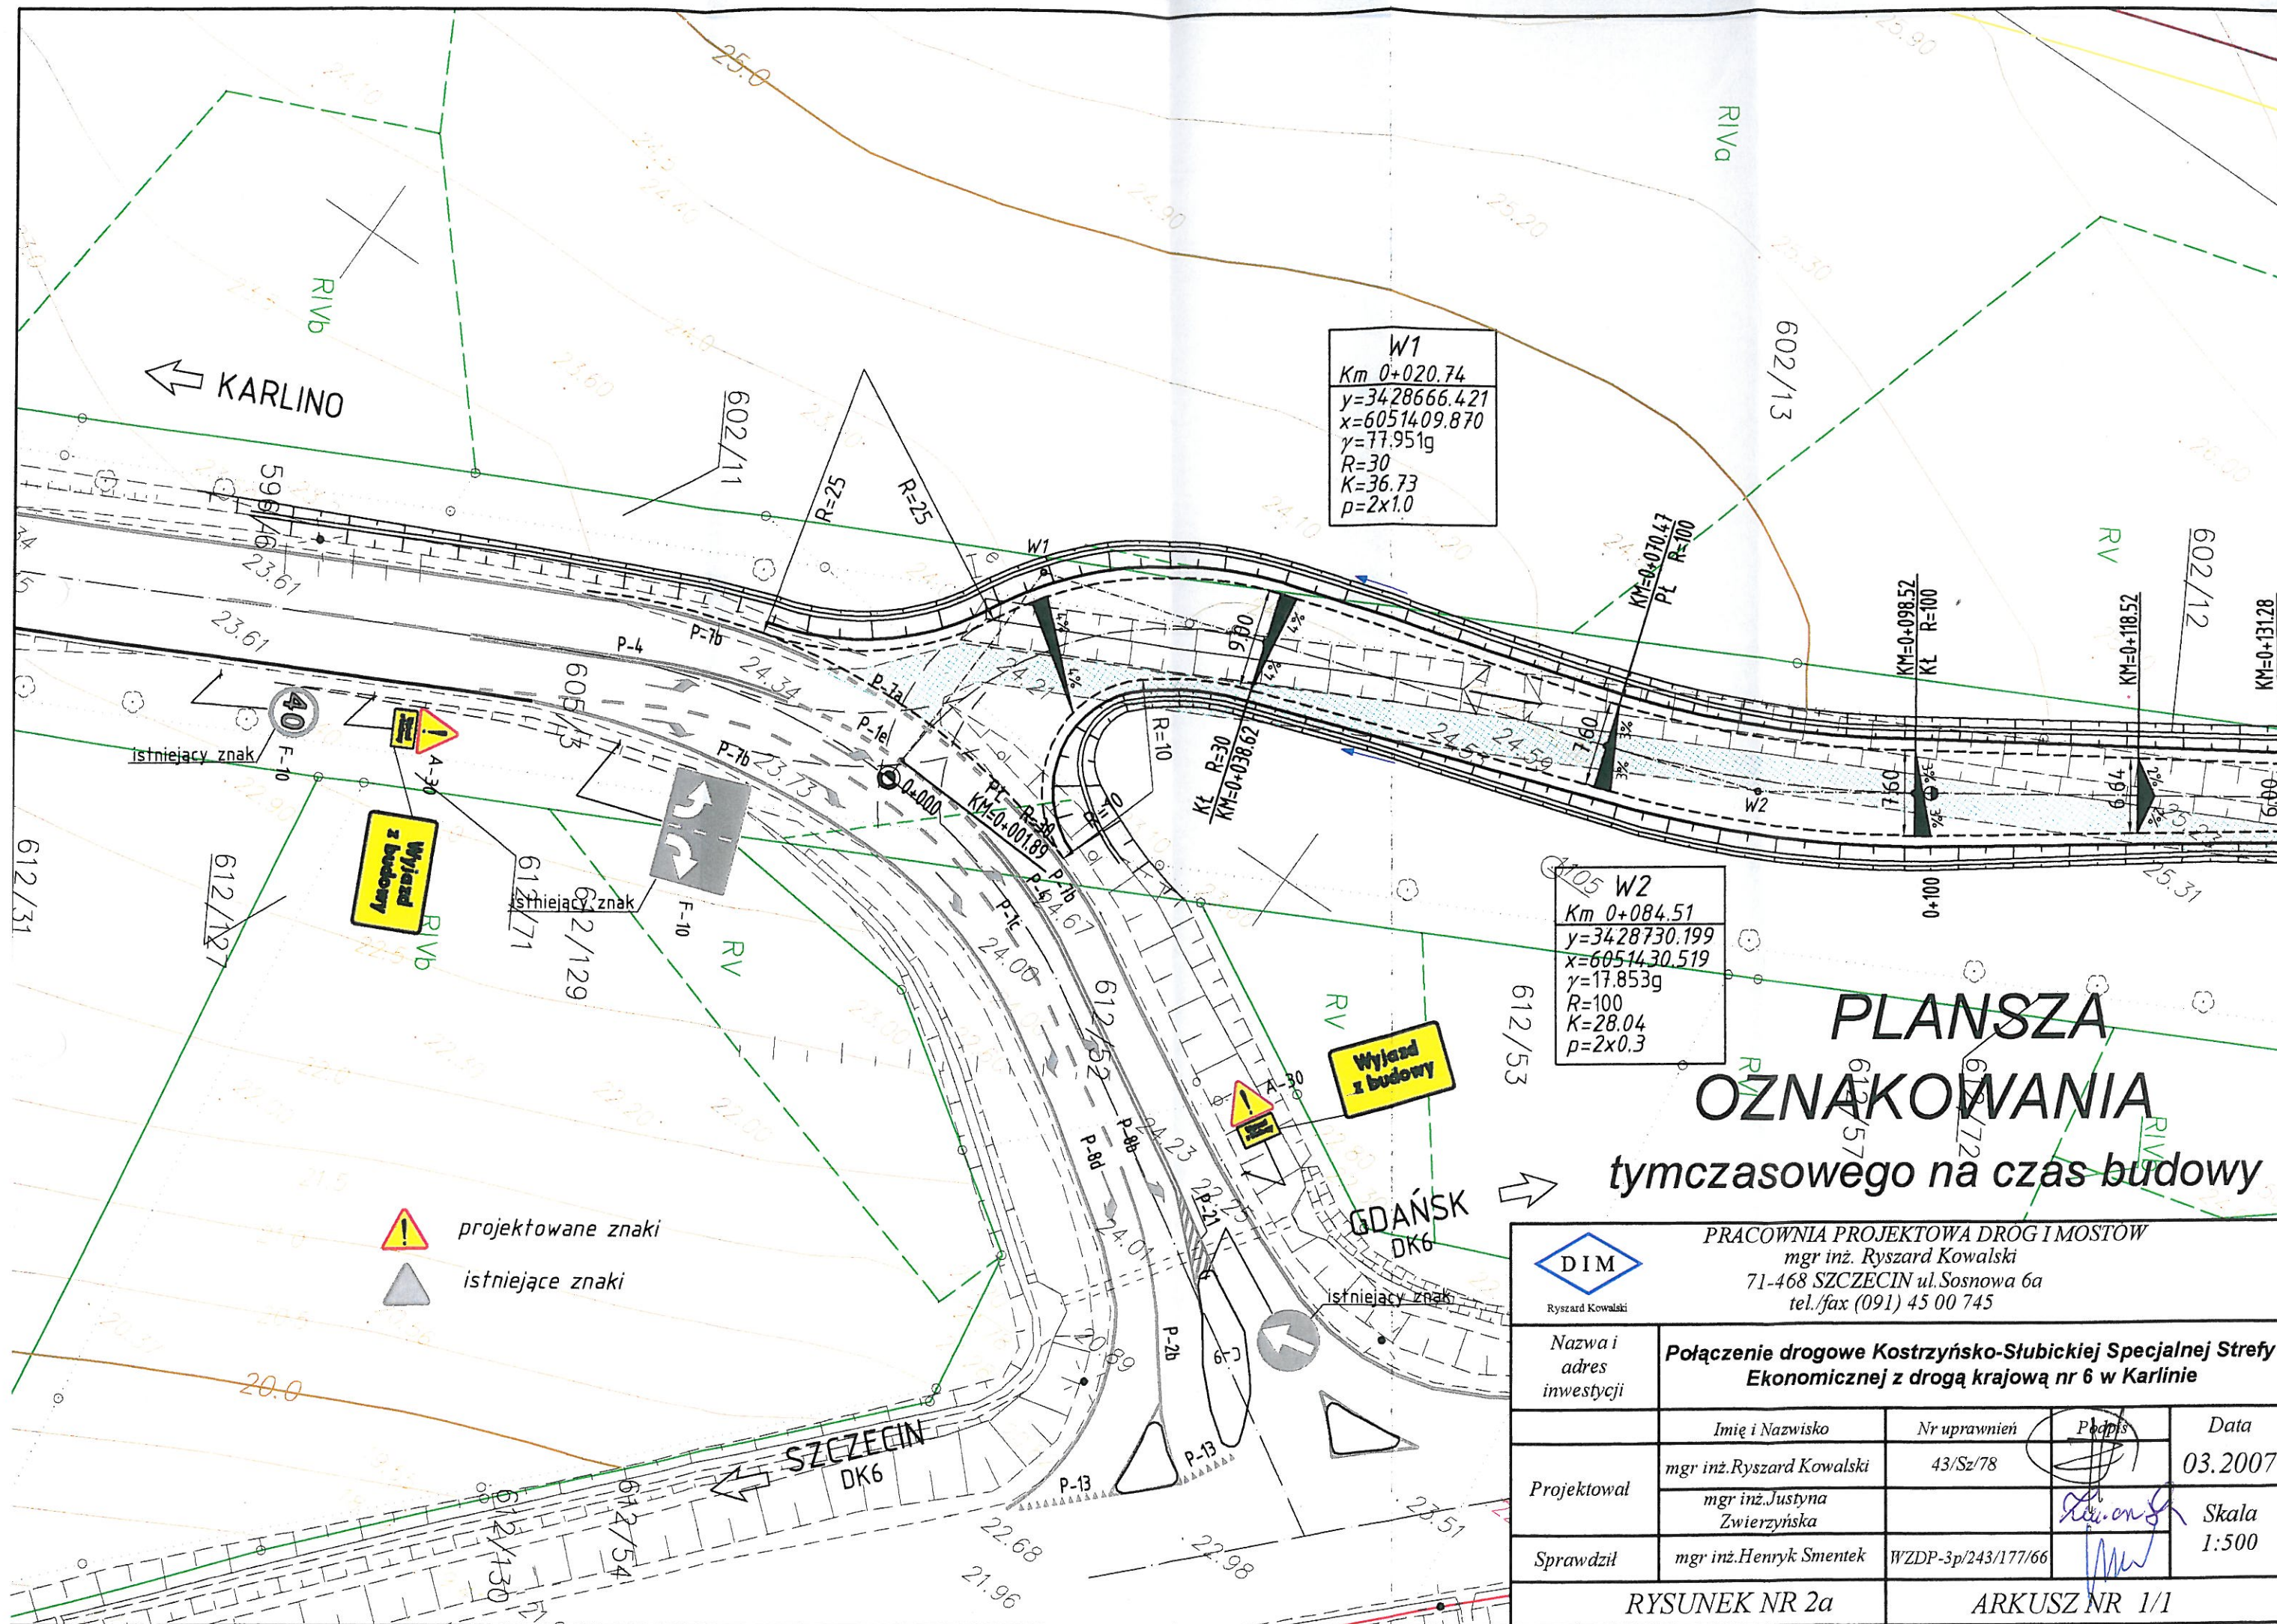



PLANSZA OZNAKOWANIA tymczasowego na czas budowy


DIM Ryszard Kowalski PRACOWNIA PROJEKTOWA DROG I MOSTOW mgr inż. Ryszard Kowalski 71-468 SZCZECIN ul. Sosnowa 6a tel./fax (091) 45 00 745				
Nazwa i adres inwestycji		Połączenie drogowe Kostrzyńsko-Słubickiej Specjalnej Strefy Ekonomicznej z drogą krajową nr 6 w Karlinie		
Projektował	Imię i Nazwisko	Nr uprawnień	Podpis	Data
	mgr inż. Ryszard Kowalski	43/Sz/78		03.2007
Sprawdził	mgr inż. Justyna Zwierzyńska			Skala 1:500
	mgr inż. Henryk Smentek	WZDP-3p/243/177/66		
RYSUNEK NR 2a		ARKUSZ NR 1/1		

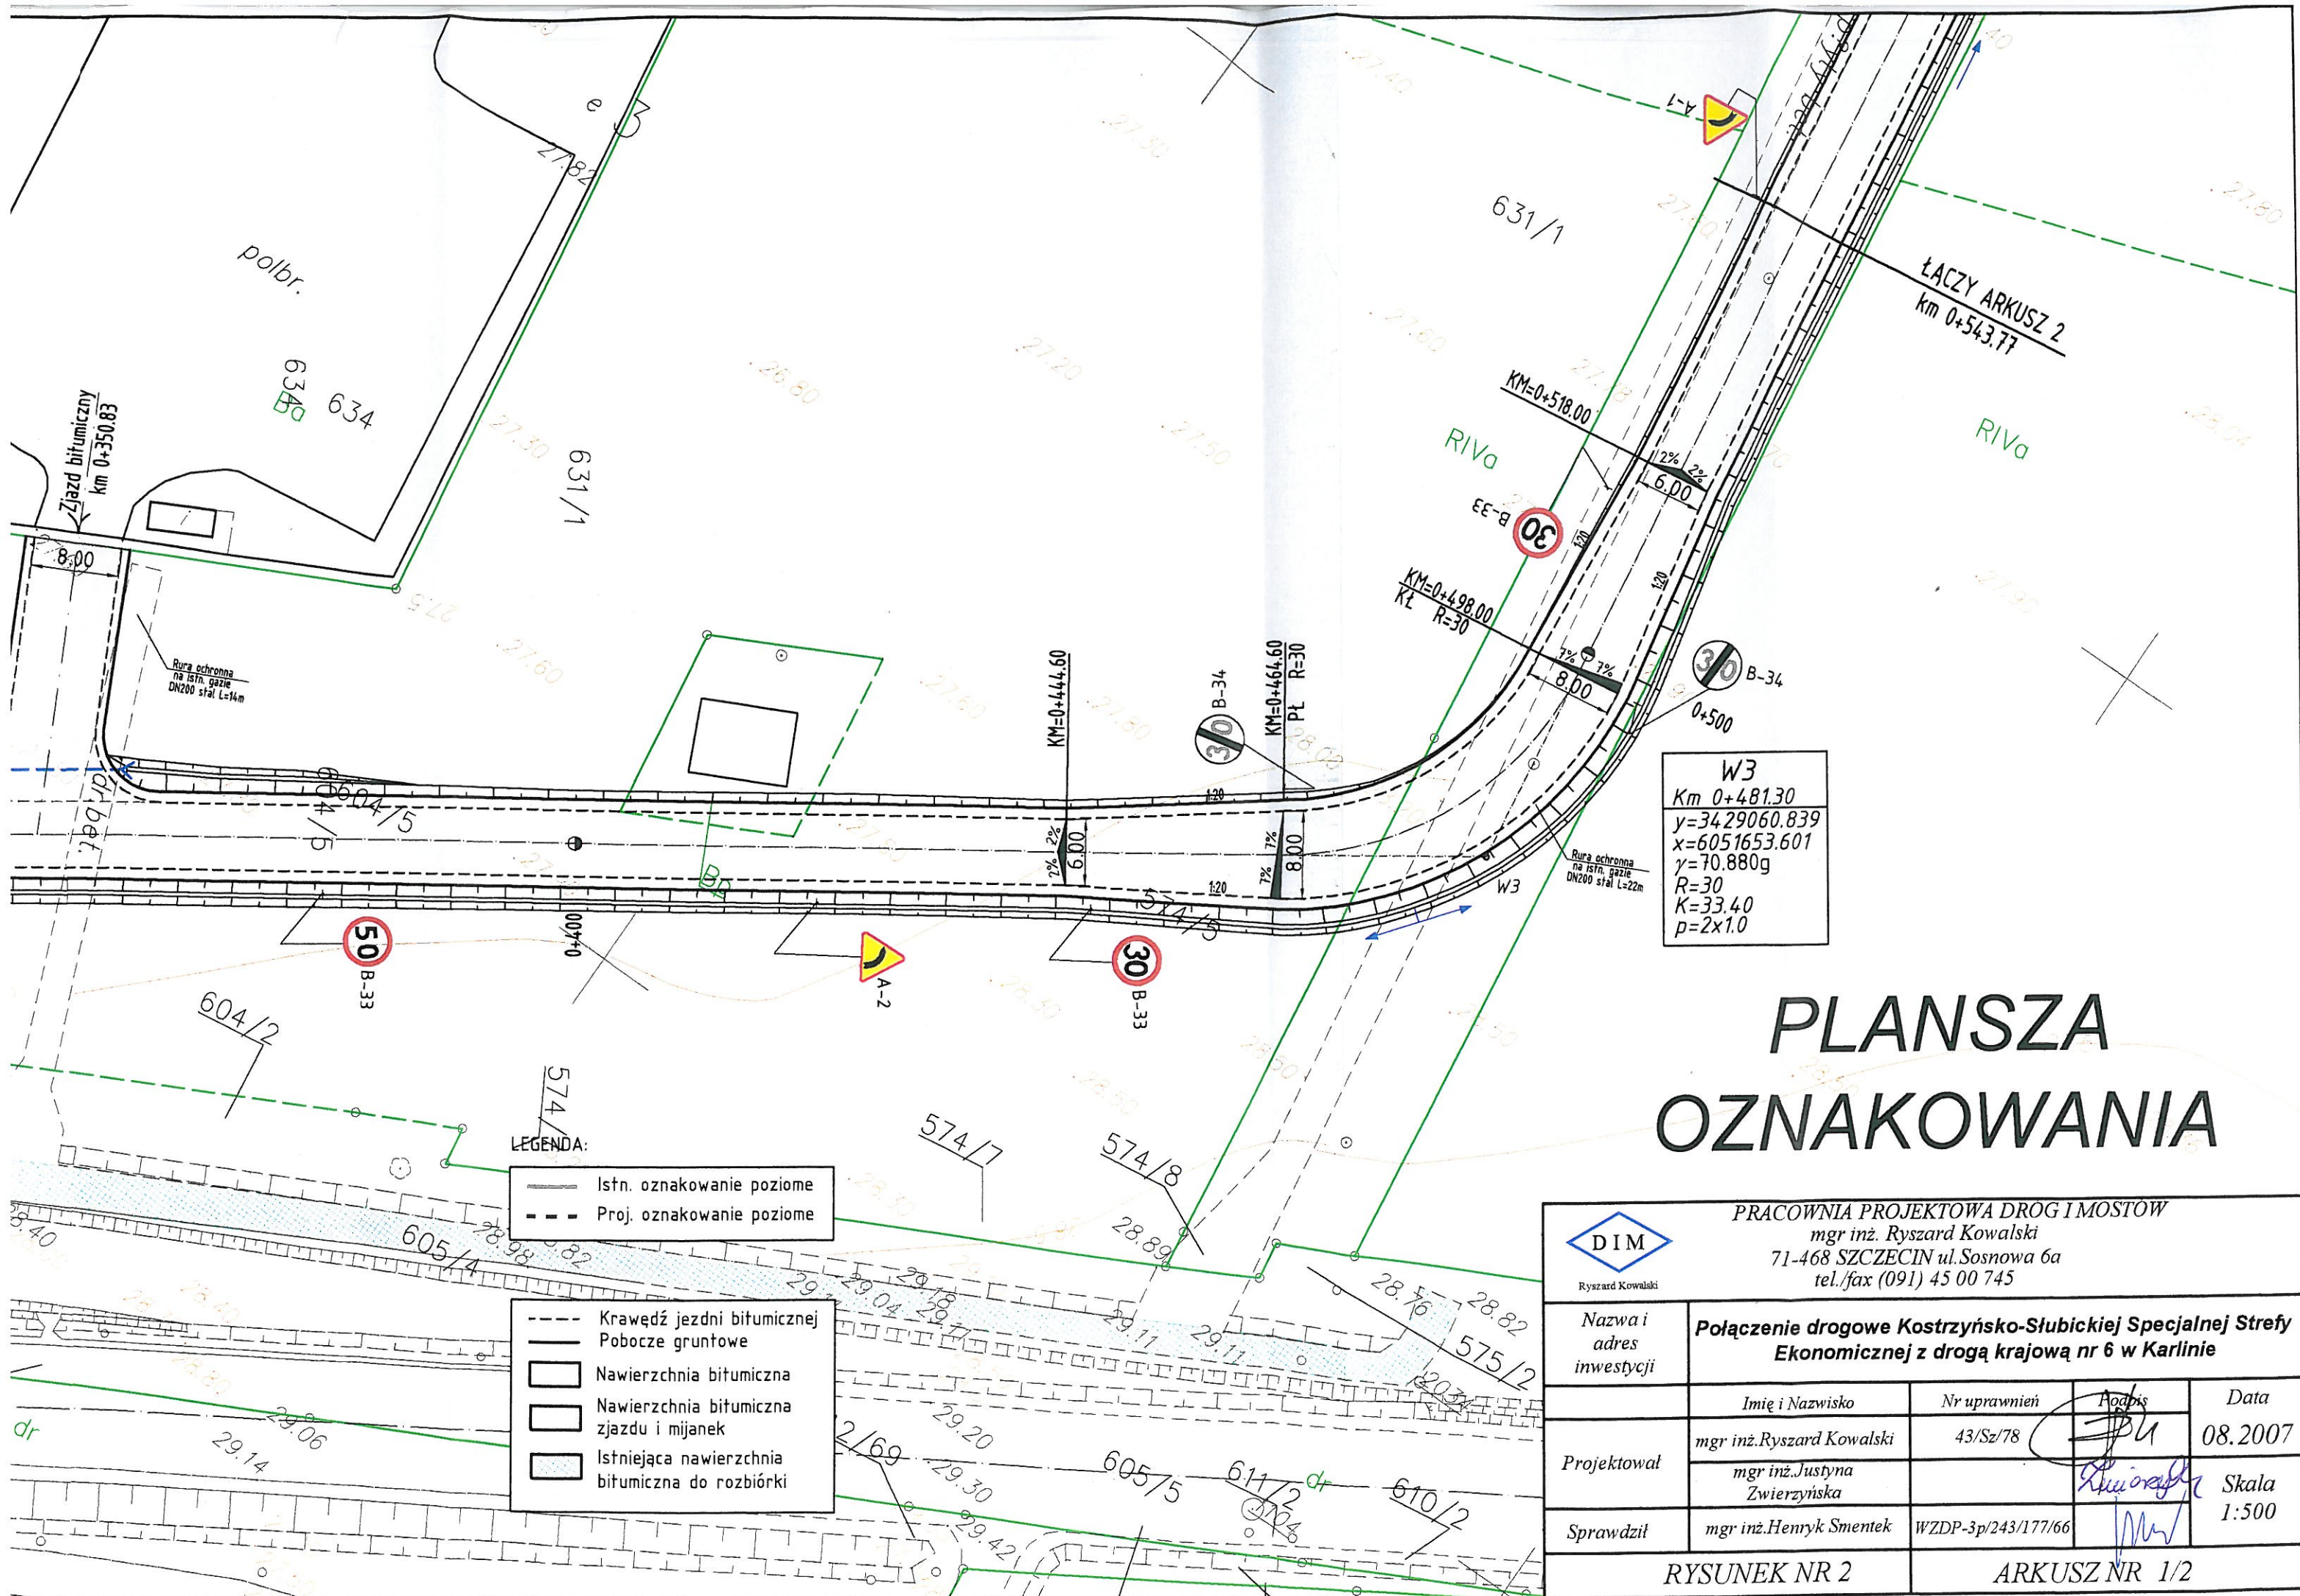



PLANSZA OZNAKOWANIA

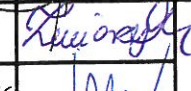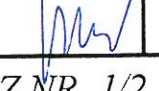 PRACOWNIA PROJEKTOWA DROG I MOSTOW mgr inż. Ryszard Kowalski 71-468 SZCZECIN ul. Sosnowa 6a tel./fax (091) 45 00 745				
Nazwa i adres inwestycji	Połączenie drogowe Kostrzyńsko-Słubickiej Specjalnej Strefy Ekonomicznej z drogą krajową nr 6 w Karlinie			
Projektował	Imię i Nazwisko	Nr uprawnień	Podpis	Data
	mgr inż. Ryszard Kowalski	43/Sz/78		08.2007
Sprawdził	mgr inż. Justyna Zwierzyńska			Skala
	mgr inż. Henryk Smentek	WZDP-3p/243/177/66		1:500
RYSUNEK NR 2			ARKUSZ NR 1/2	

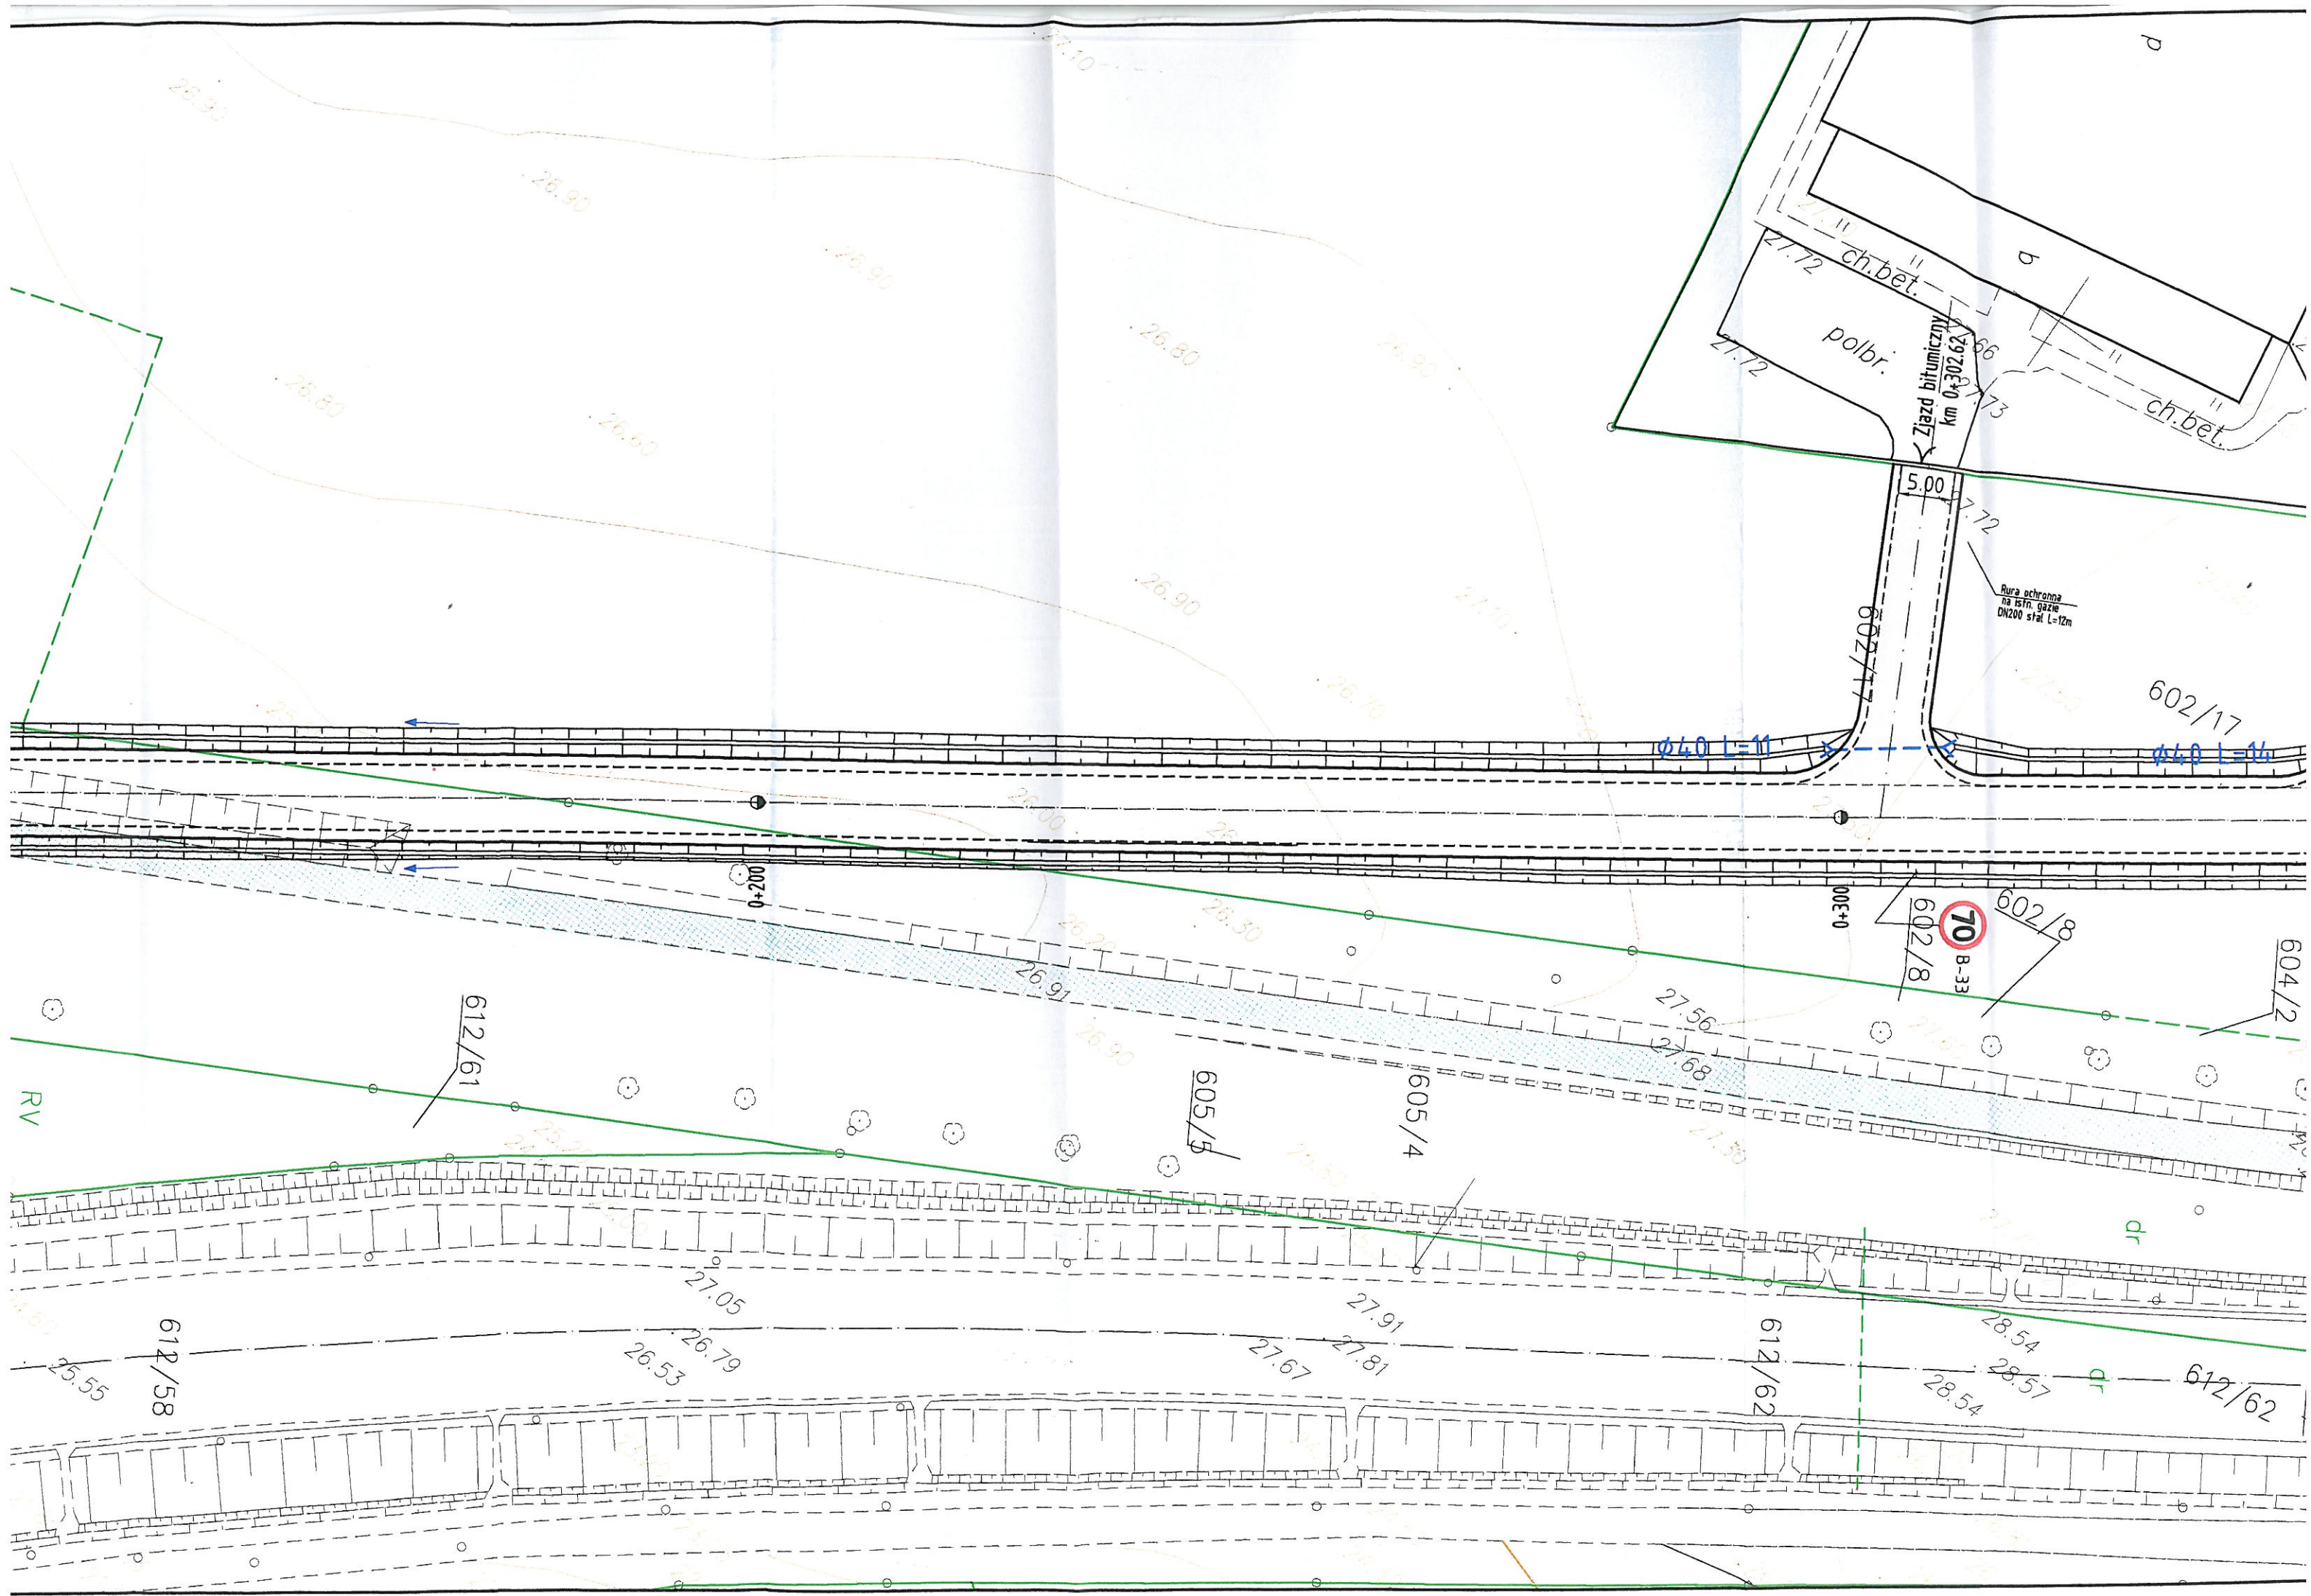

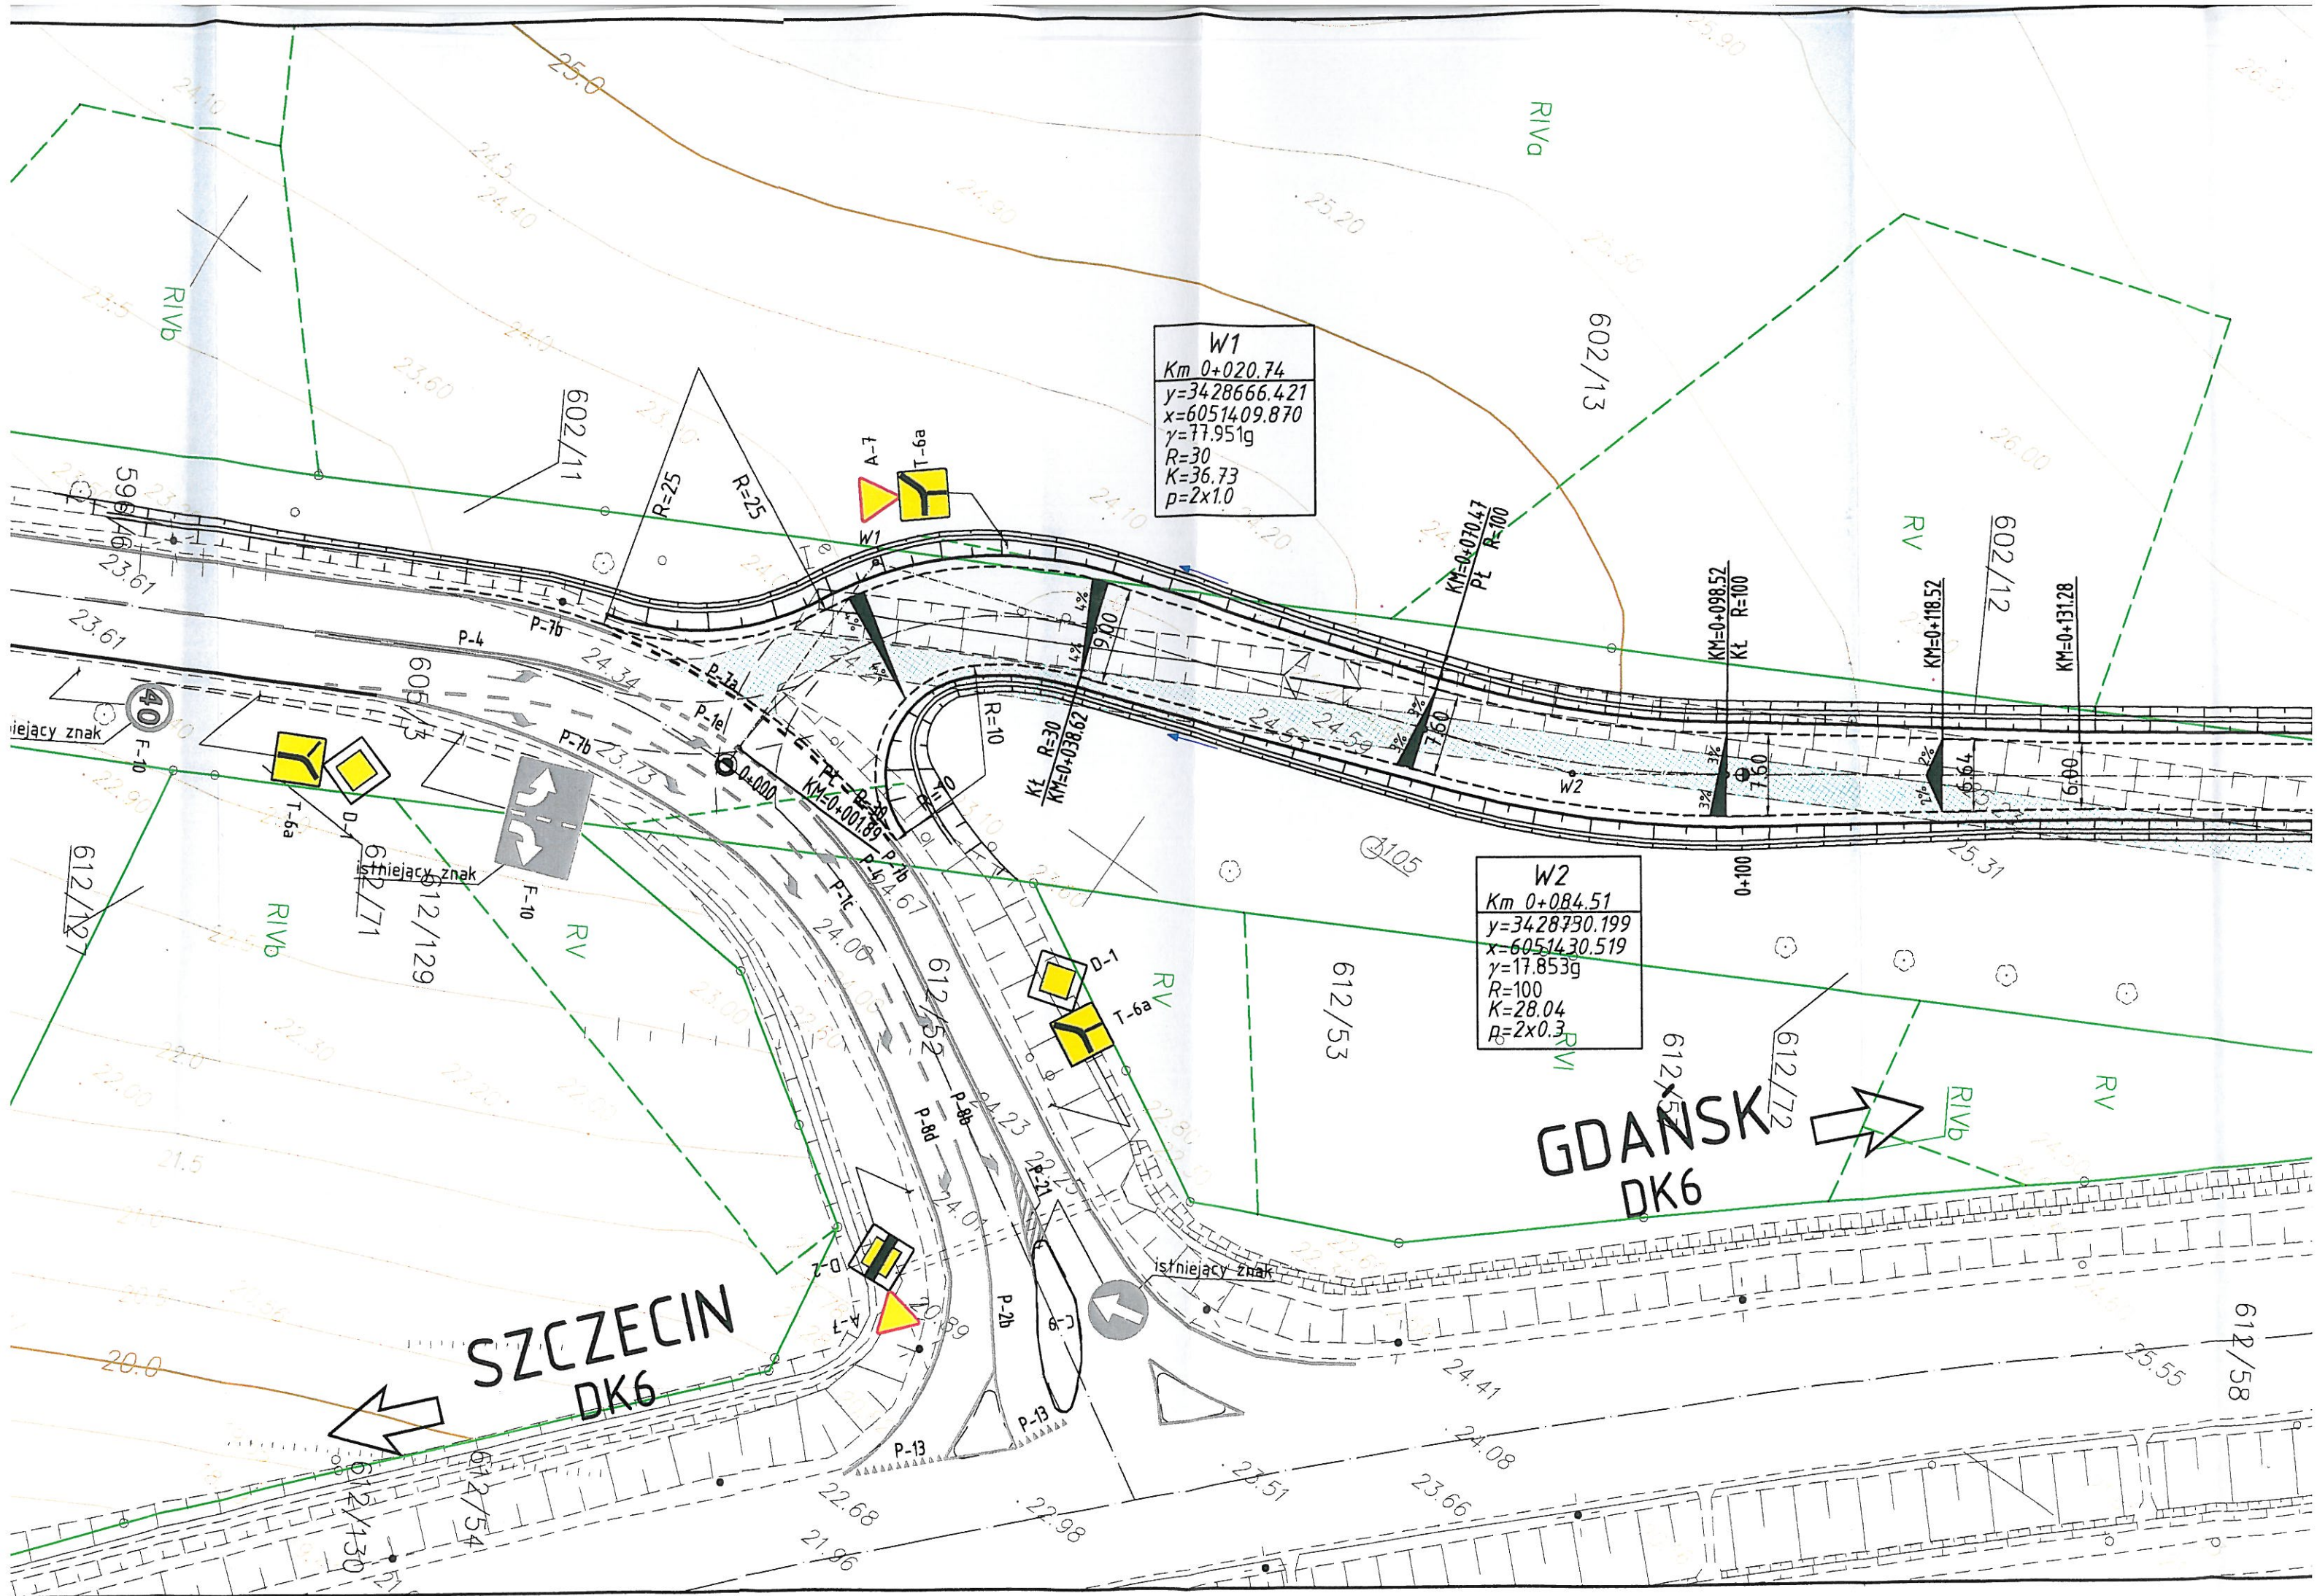

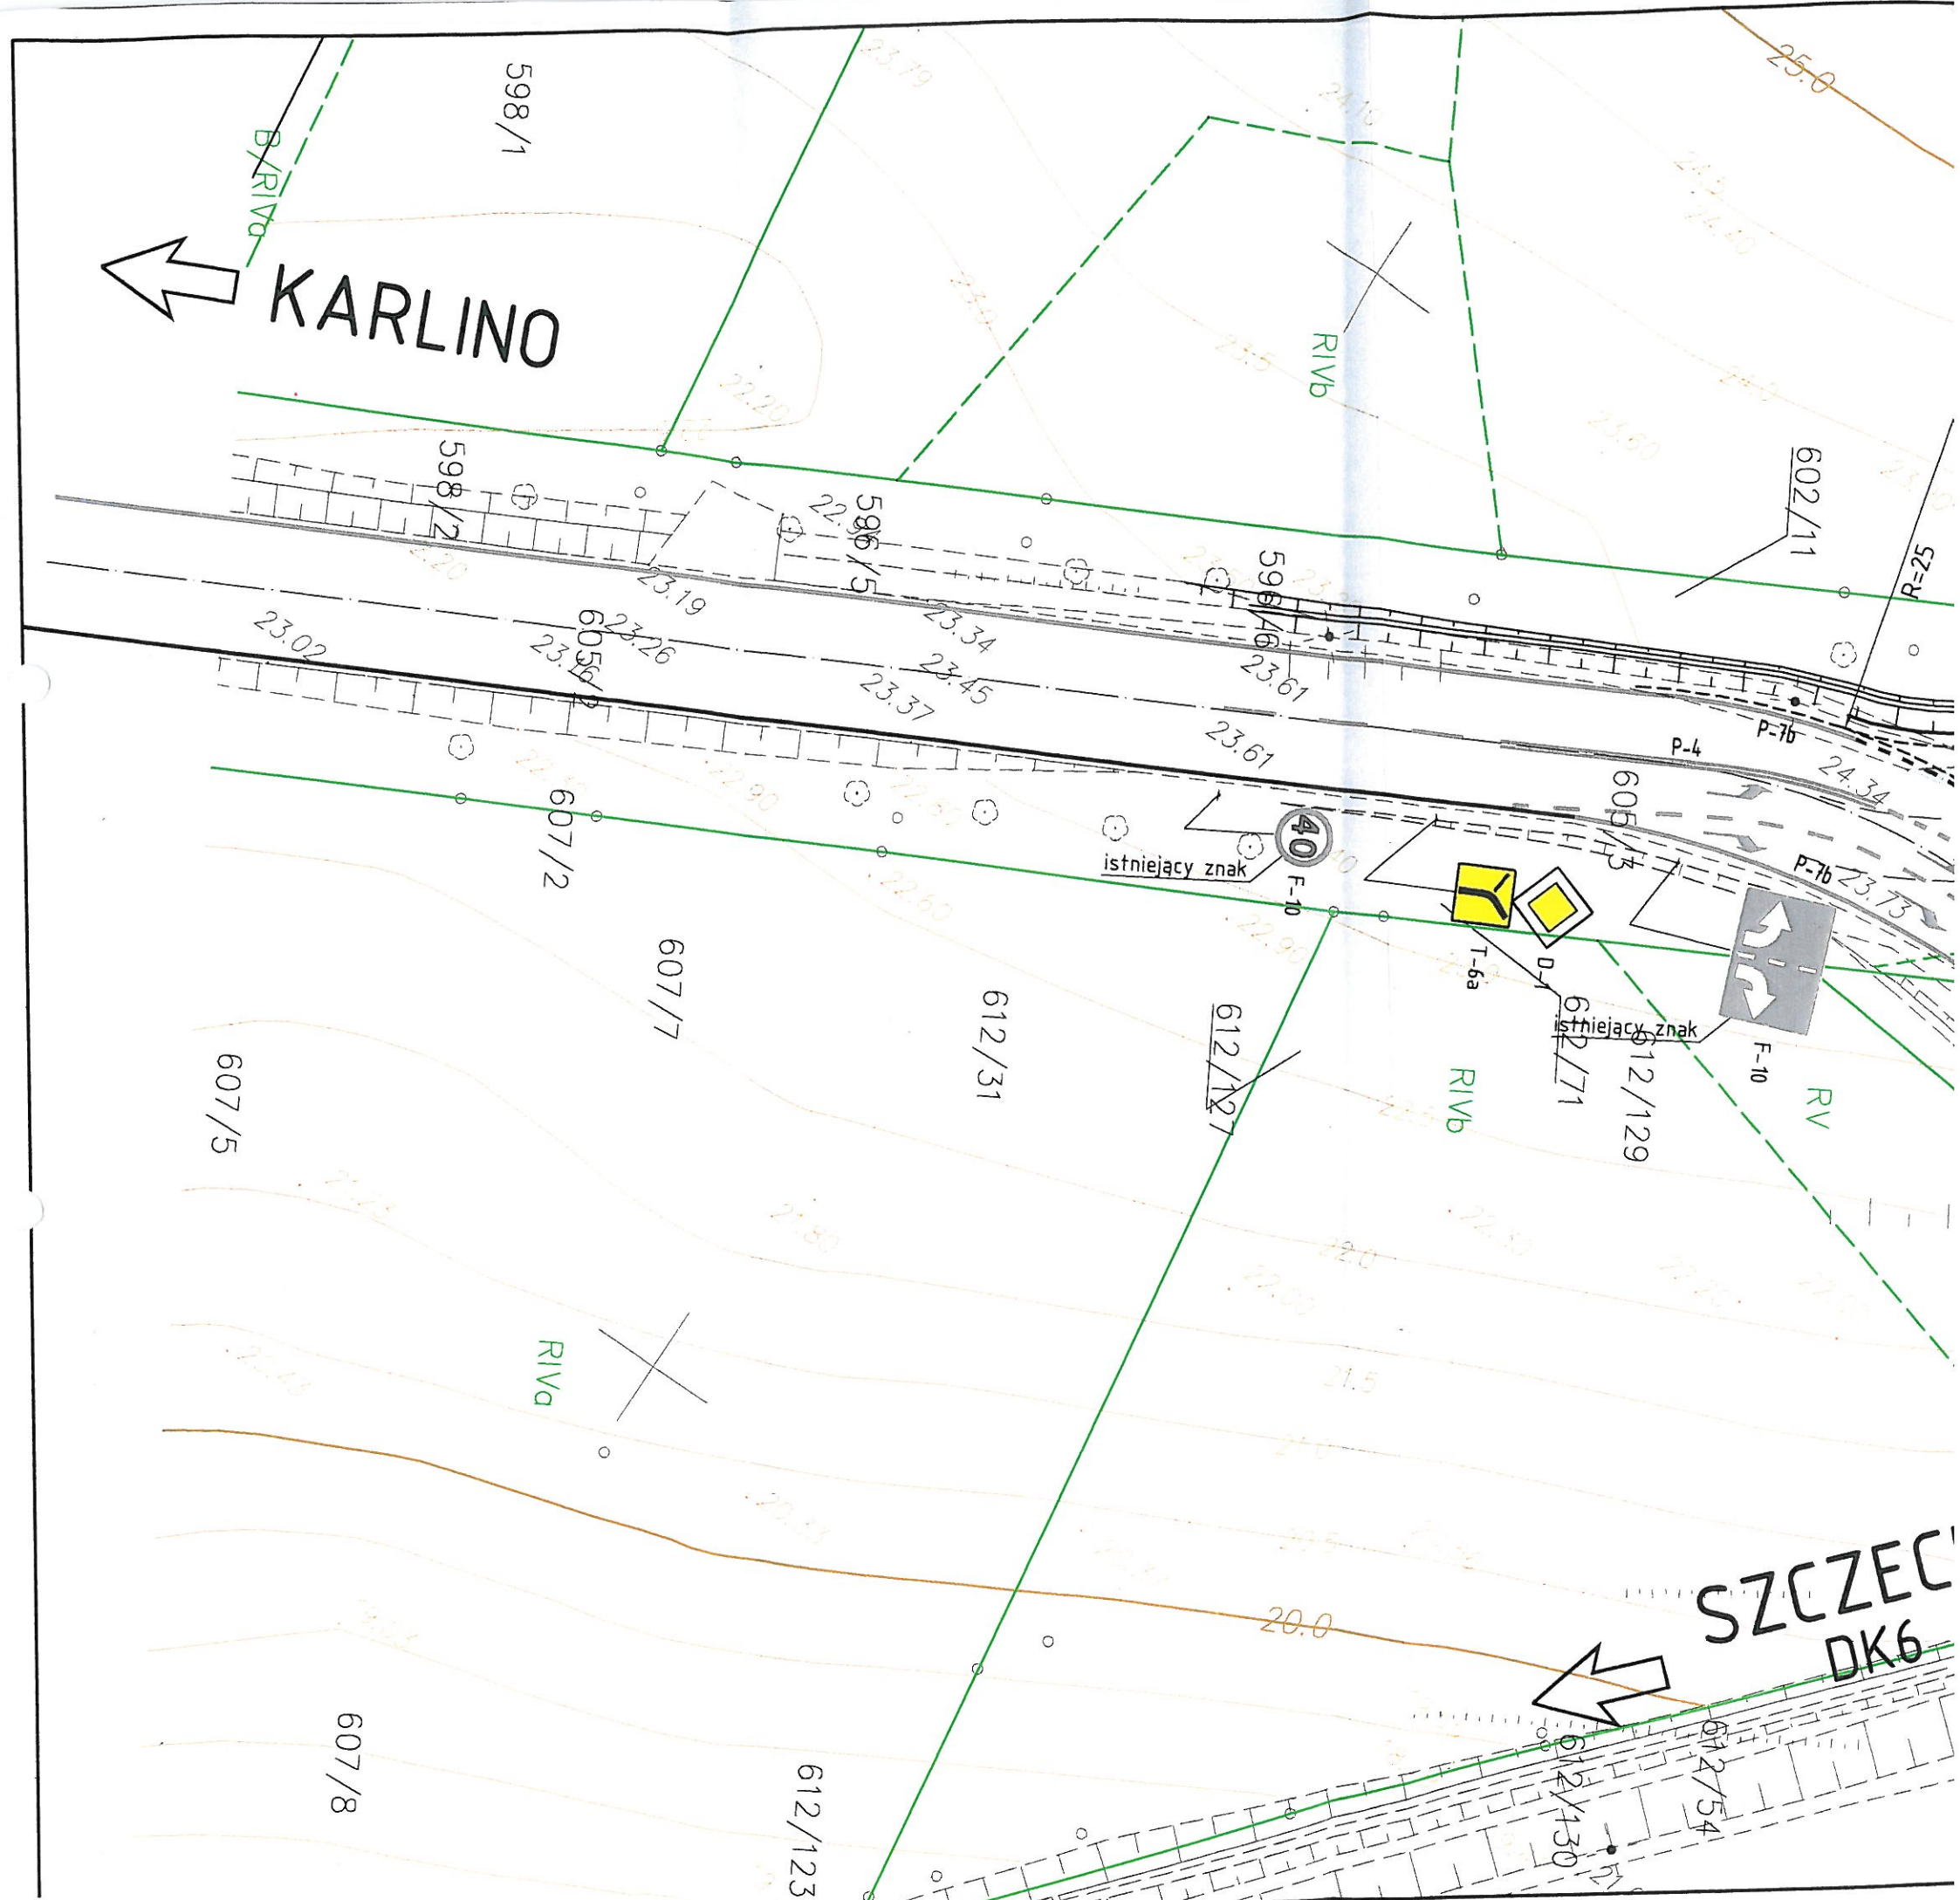

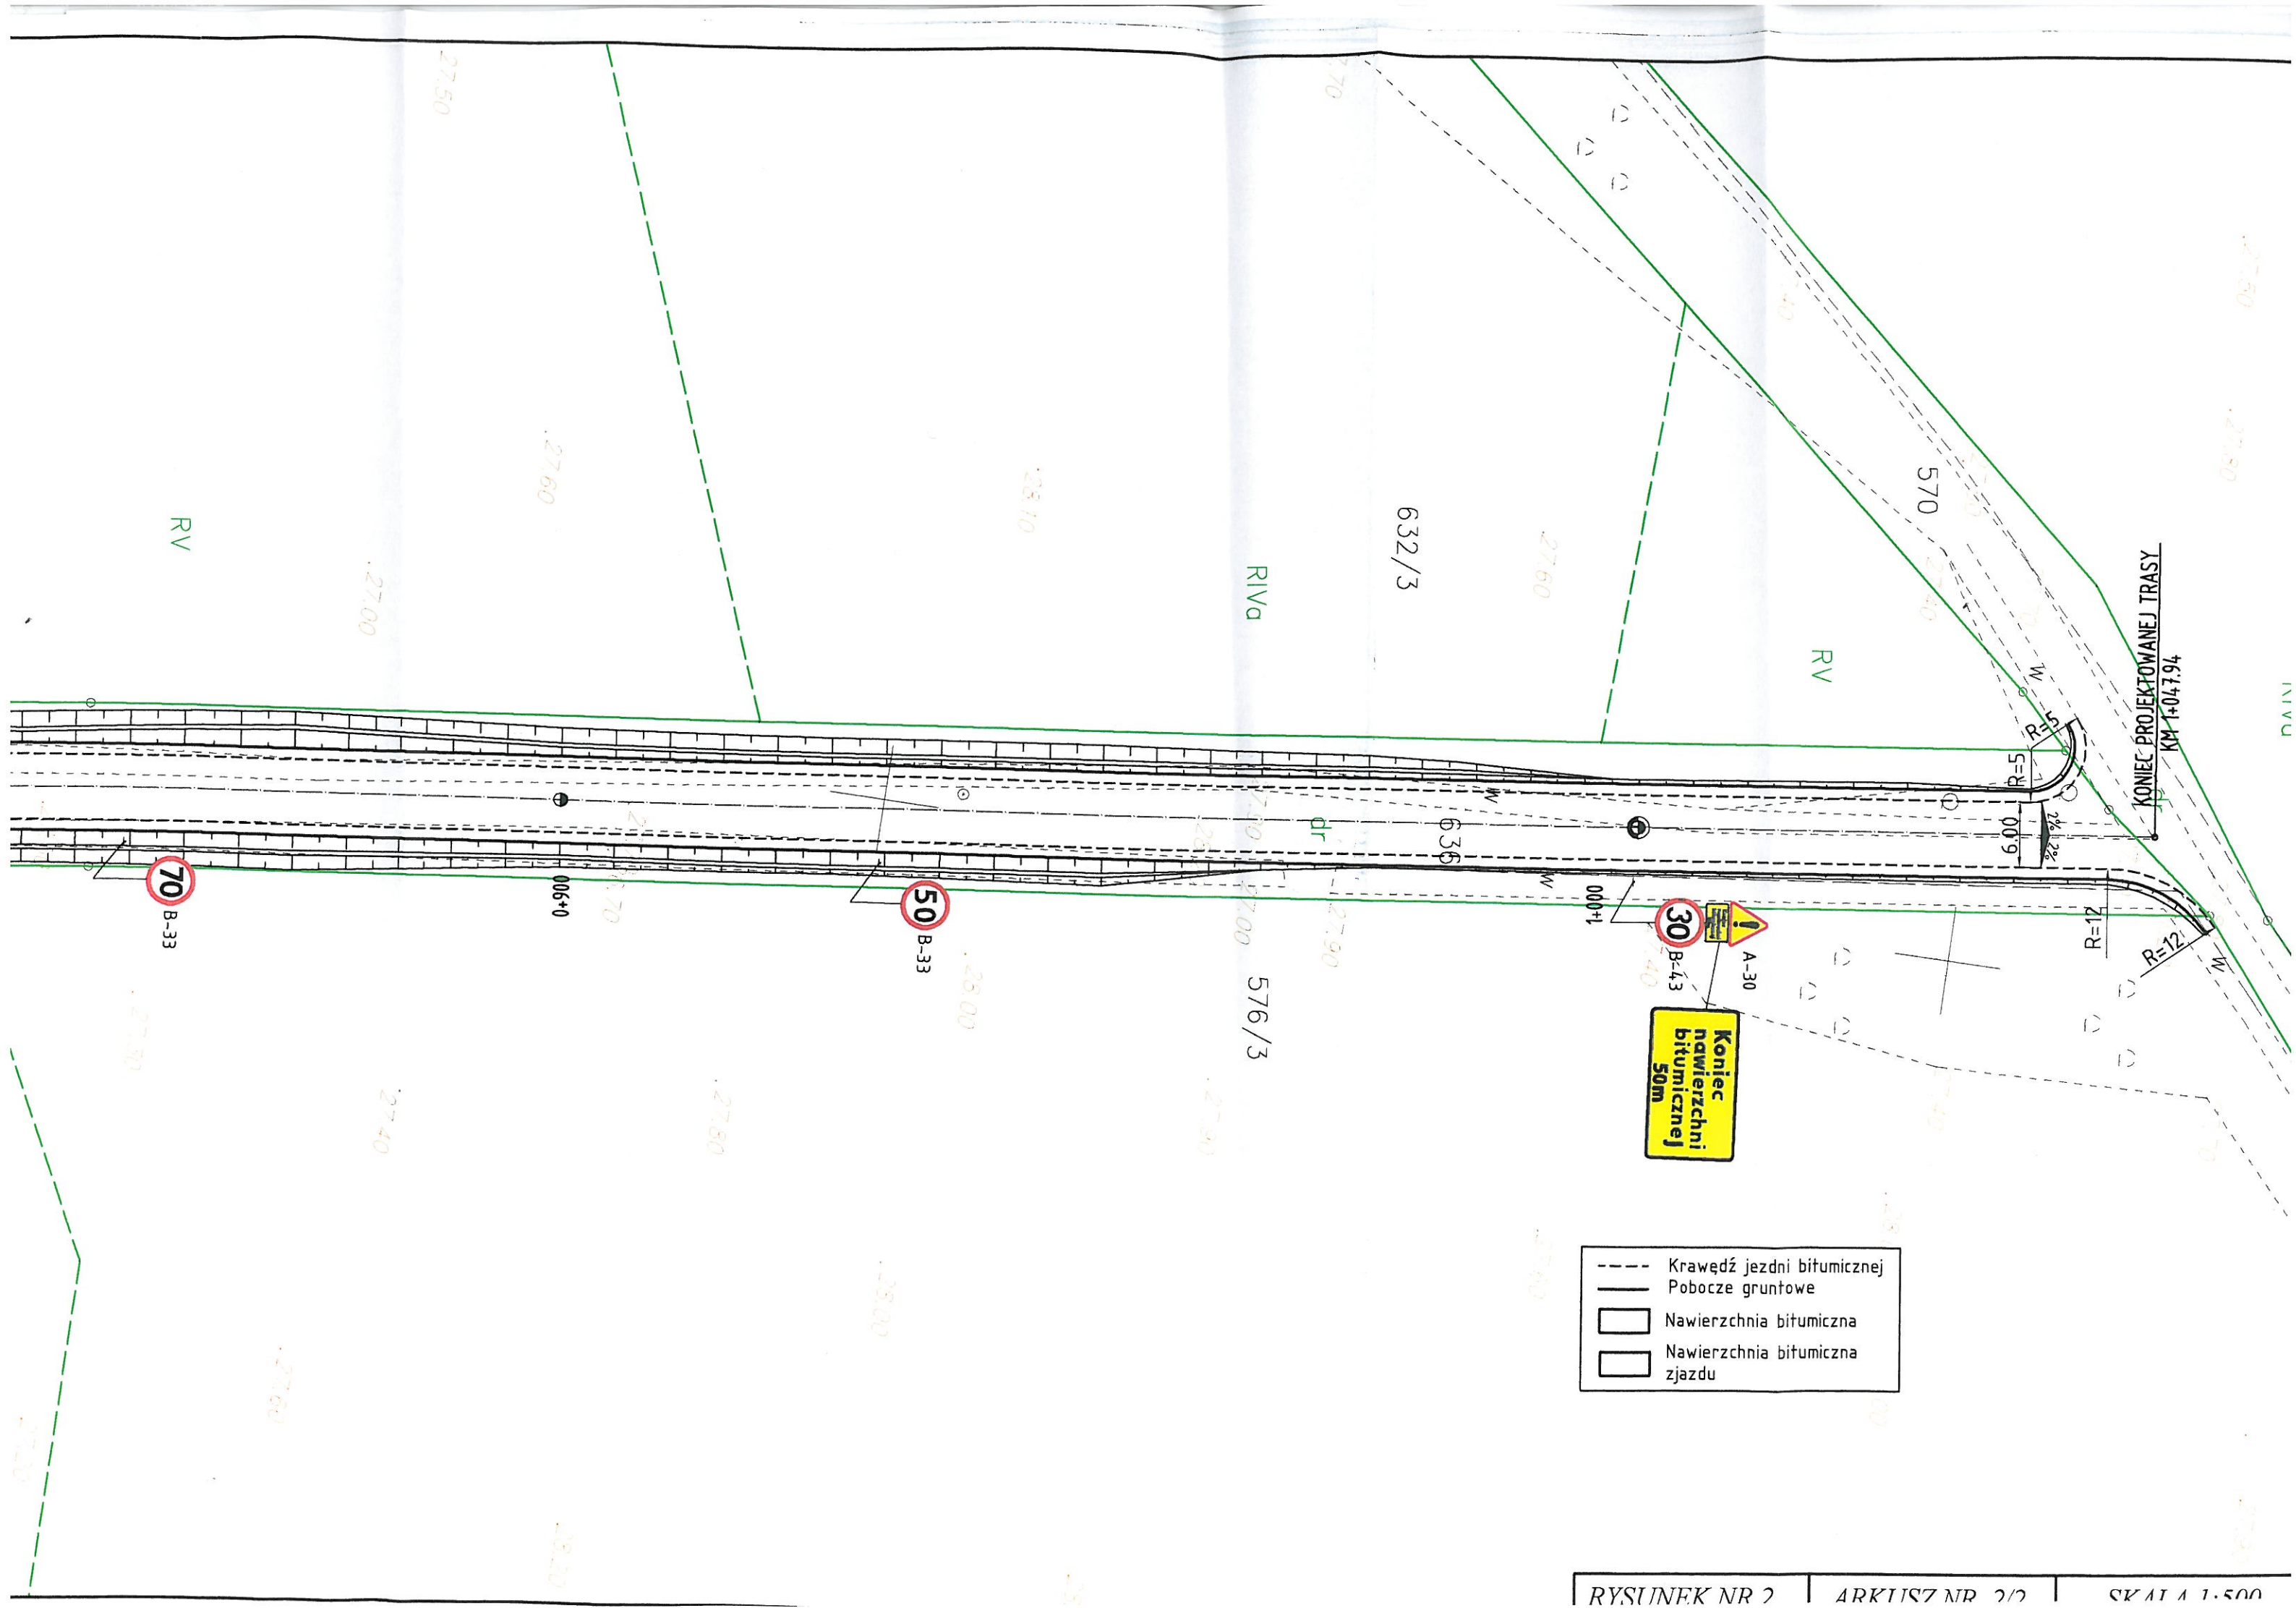

- Krawężnik jezdni bitumicznej
- Pobocze gruntowe
- Nawierzchnia bitumiczna
- Nawierzchnia bitumiczna zjazdu

