


849	851	852	857	858	859	863	864	865	867	868	869	870
850	853	854	855	856	860	861	862	866	871	872	873	874
881	882	883	884	885	886	894	893	892	891	890	889	887
571	572	573	574	575	576	577	578	579	580	581	582	583

47/24 B

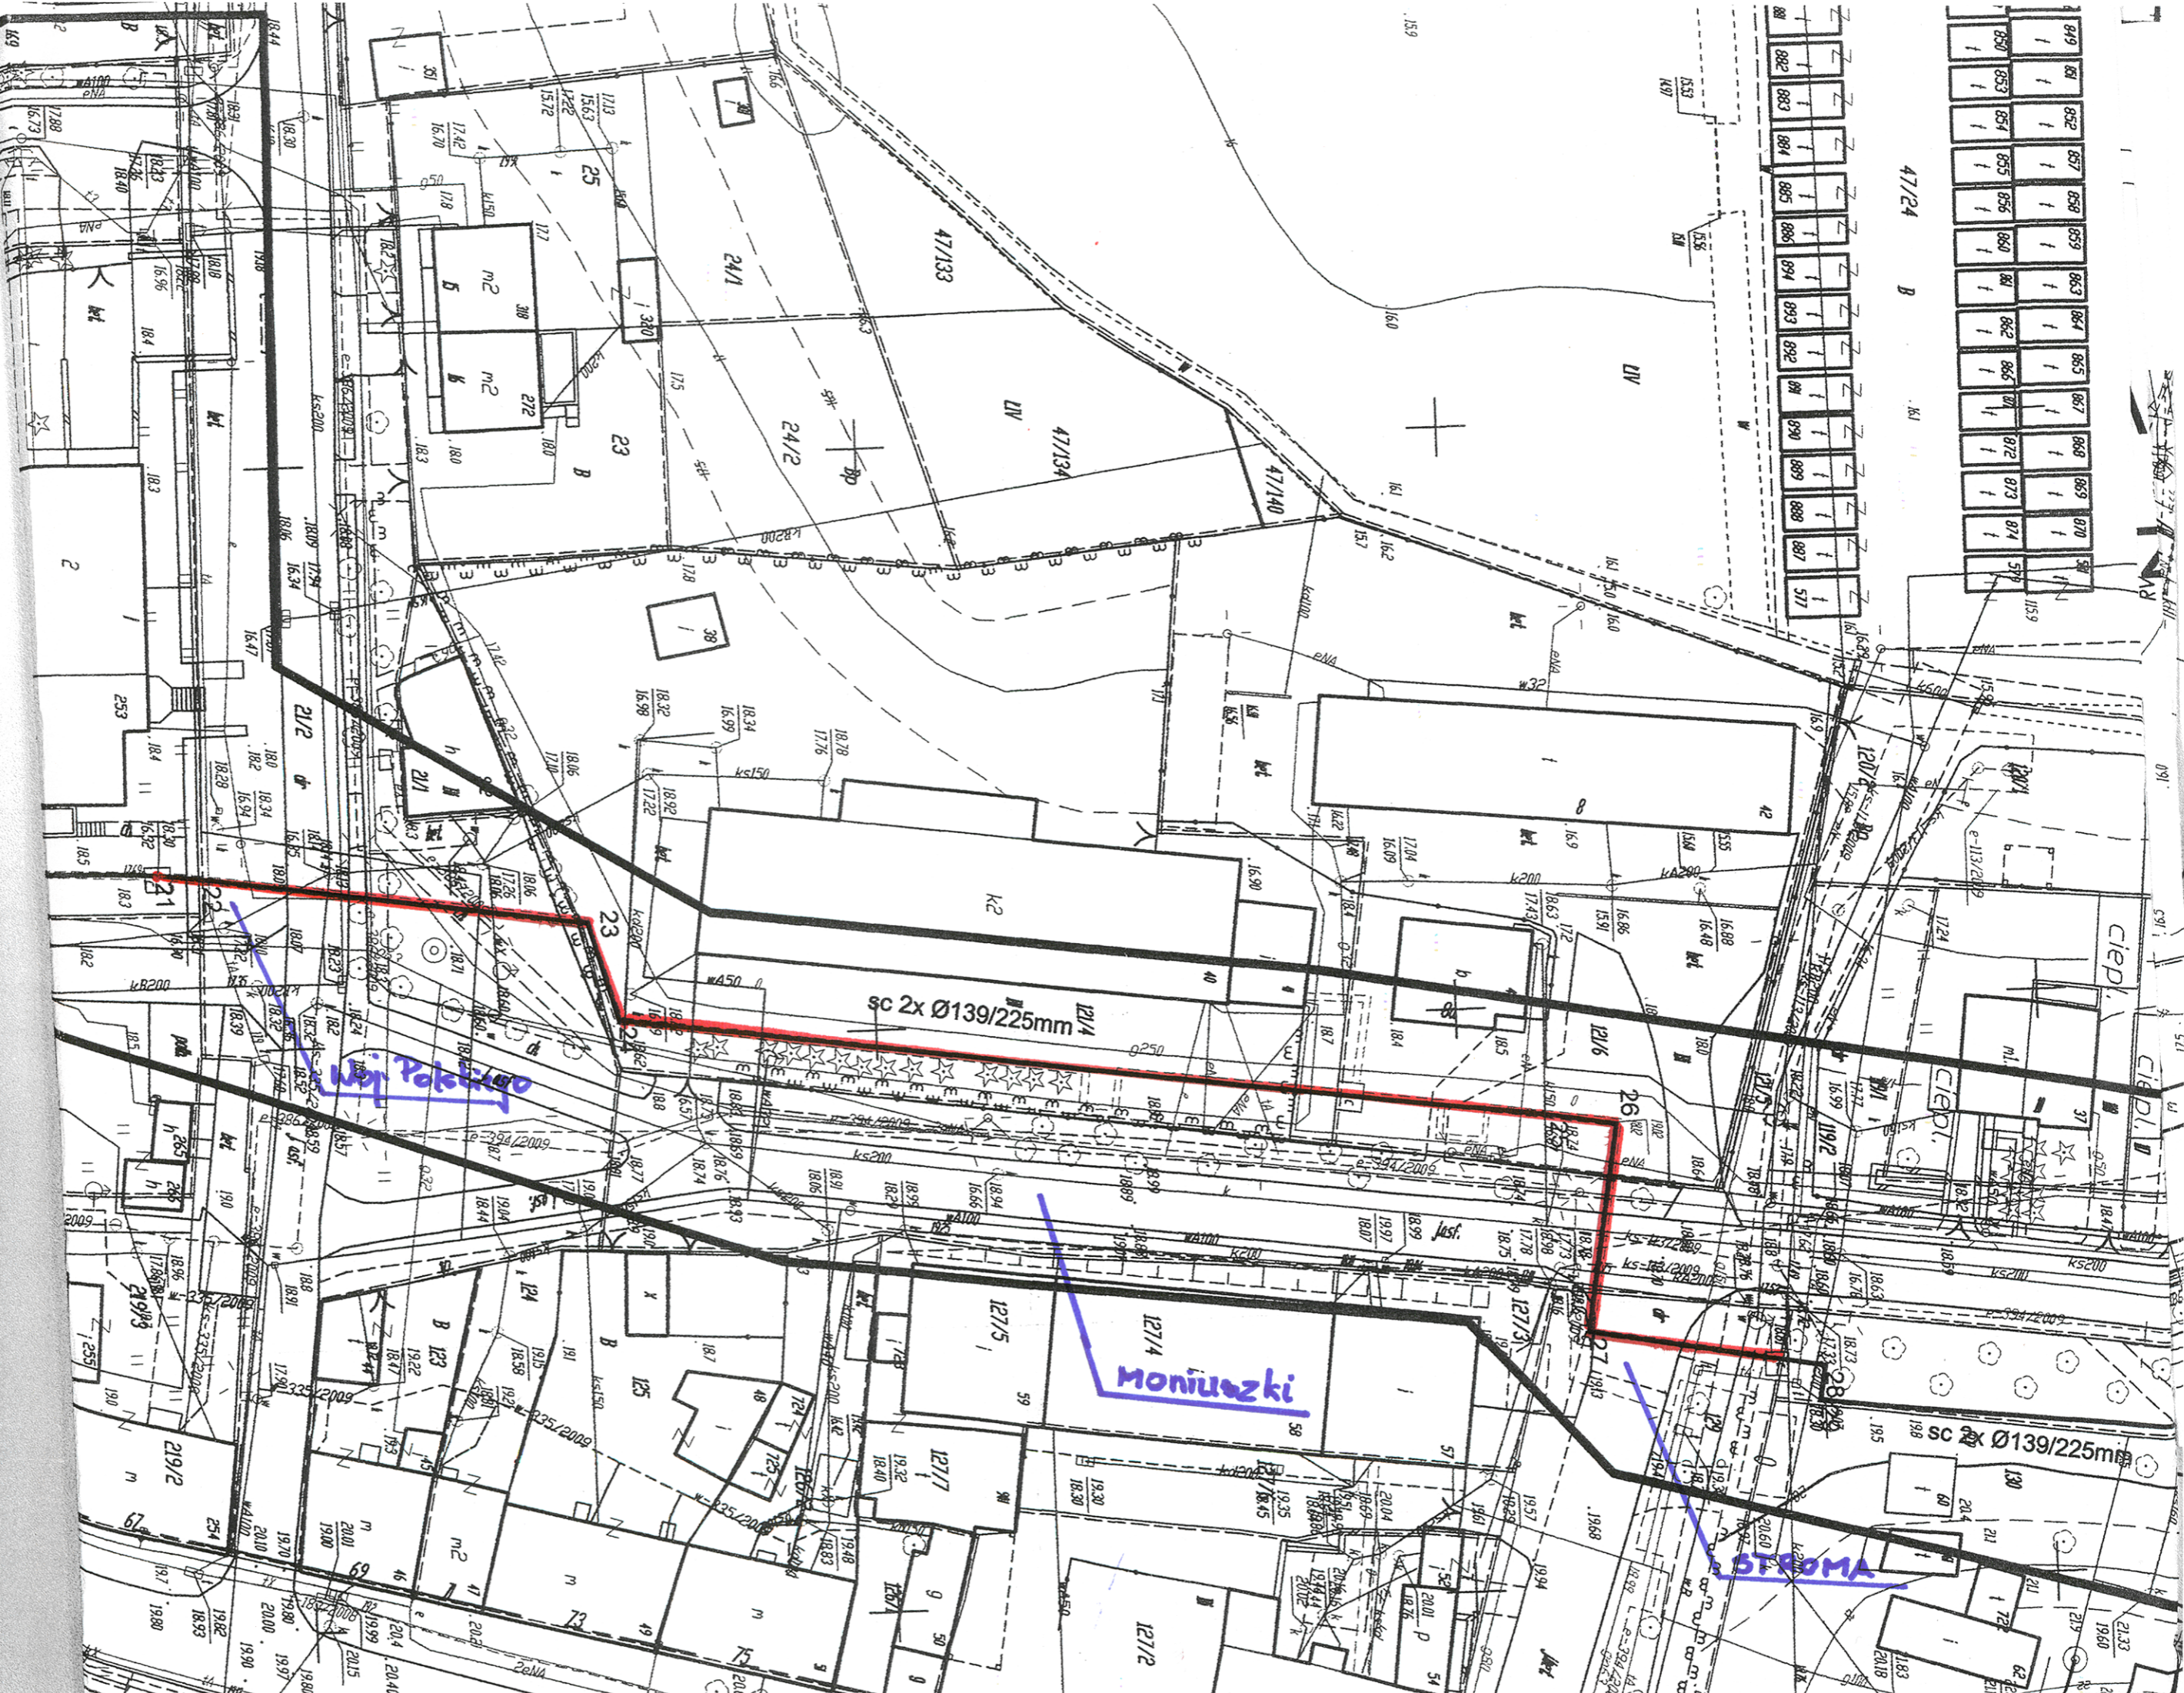

sc 2x Ø139/225mm

Kaj Polak

Moniuszki

STROMA