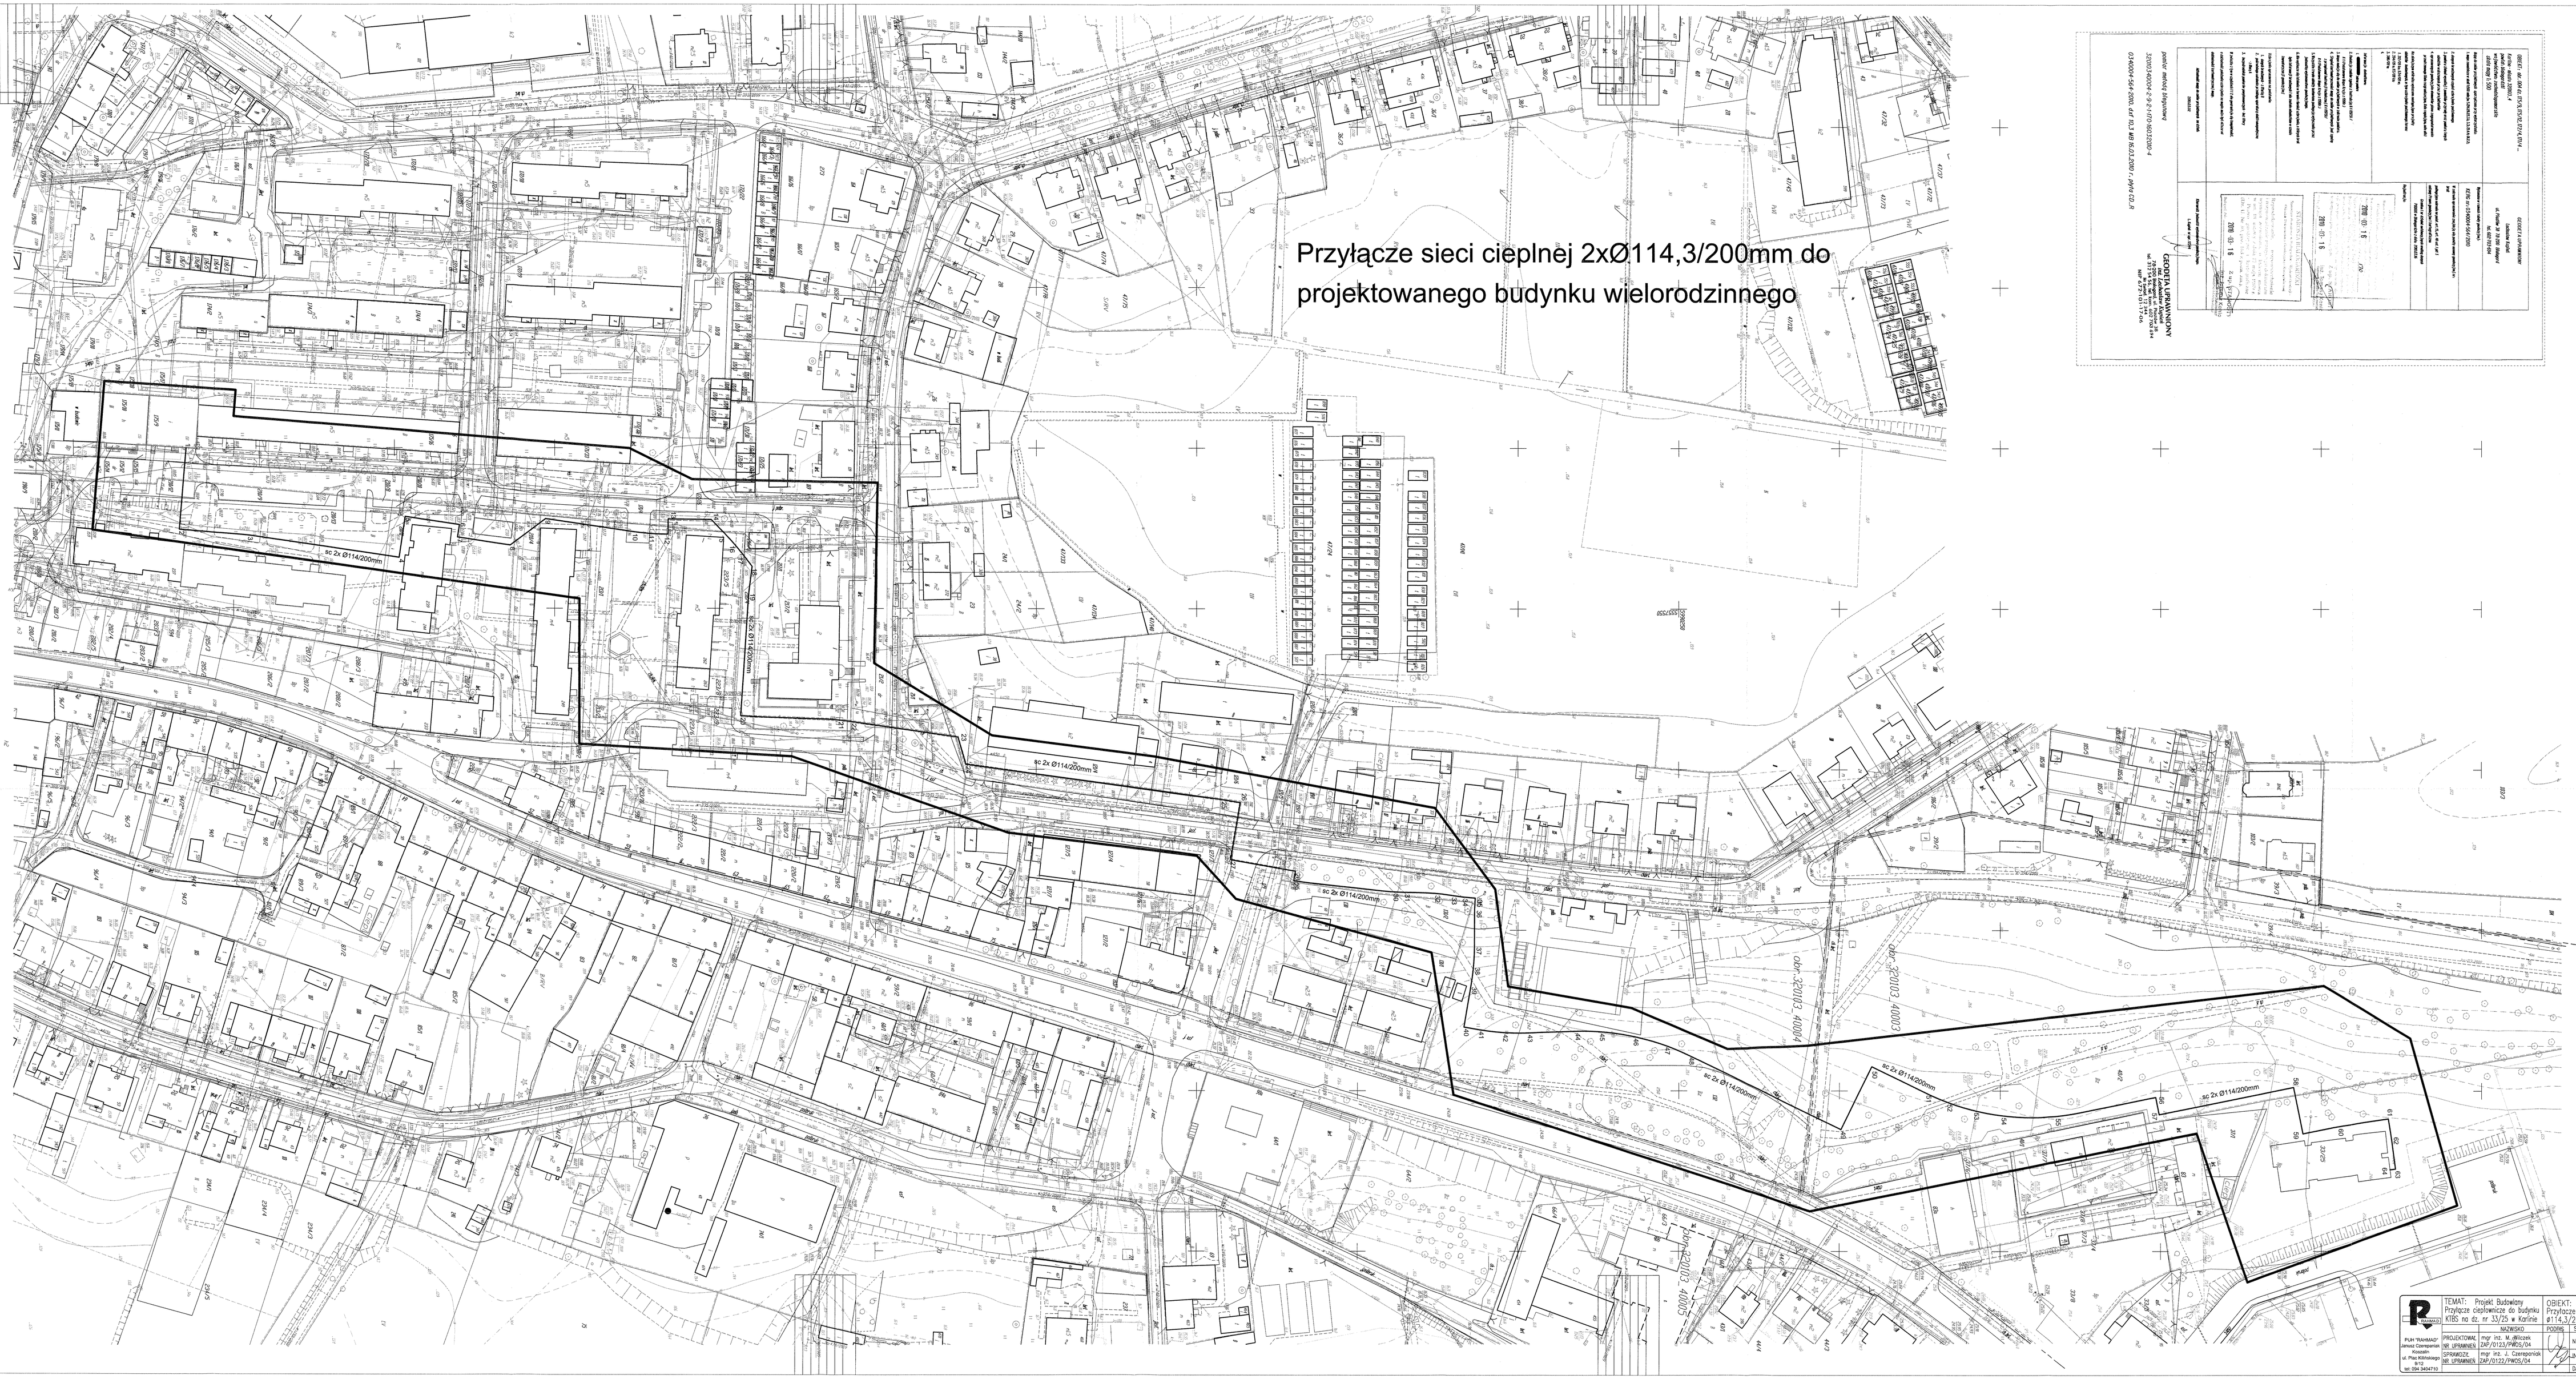
Przyłącze sieci cieplnej 2xØ114,3/200mm do projektowanego budynku wielorodzinnego
sc 2x Ø114/200mm
sc 2x Ø114/200mm
sc 2x Ø114/200mm