KOPIA MAPY ZASADNICZEJ

Województwo: Zachodniopomorskie Powiat: białogardzki
Jednostka ewidencyjna: Karlino - M
Obręb ewidencyjny: 320103_40004
Działka ewidencyjna: 415/5,415,11
Skala: 1:500 Sekcje: 322.413.222.1

MAPĘ ZAKTUALIZOWANO W ZAKRESIE TREŚCI:

1. ewidencji gruntów i budynków,
2. ukształtowania terenu,
3. uzbrojenia – sieci magistralne,
4. uzgodnionych przez ZUD projektów sieci magistralnych.

KERG 0340004-413/2007
Mapa aktualna na dzień 15.10.2007r.

[illegible] w terenie [illegible] na niniejszej [illegible] urządzeń podziemnych, które nie były zgłoszone do inwentaryzacji lub o których brak jest informacji w instytucjach branżowych.

W obszarze [illegible] opracowaniem [illegible] wytyczanie wszystkich [illegible] projektowych [illegible] uzbrojenia terenu.

Białogard dnia 2.6 PAŹ. 2007

STAROSTA BIAŁOGARDZKI
Starostwo Powiatowe w Białogardzie - Wydział Geodezji -
Ośrodek Dokumentacji Geodezyjnej i Kartograficznej
Obszarze oznaczonym linią ▬ dokonano aktualizacji treści mapy zasadniczej
Dokumenty z pomiaru uzupełniającego przyjęto do zasobu powiatowego
w dniu 26 PAŹ. 2007 zarejestrowano pod nr 826
Niniejsza mapa może służyć do celów projektowych. Projektowane obiekty budowlane wymagające pozwolenia na budowę podlegają wytyczeniu i inwentaryzacji powykonawczej przez jednostki uprawnione do wykonywania prac geodezyjnych.
Białogard, dnia 26 PAŹ. 2007

STAROSTA BIAŁOGARDZKI
Starostwo Powiatowe w Białogardzie - Wydział Geodezji -
Ośrodek Dokumentacji Geodezyjnej i Kartograficznej
Reprodukowanie, rozpowszechnianie i rozprowadzanie niniejszego dokumentu wymaga zezwolenia, o którym mowa w art. 18 ustawy z dnia 17 maja 1989 r. - Prawo geodezyjne i kartograficzne (Dz. U. Nr 30, poz. 163 z późn. zm.).
Białogard, dnia 26 PAŹ. 2007

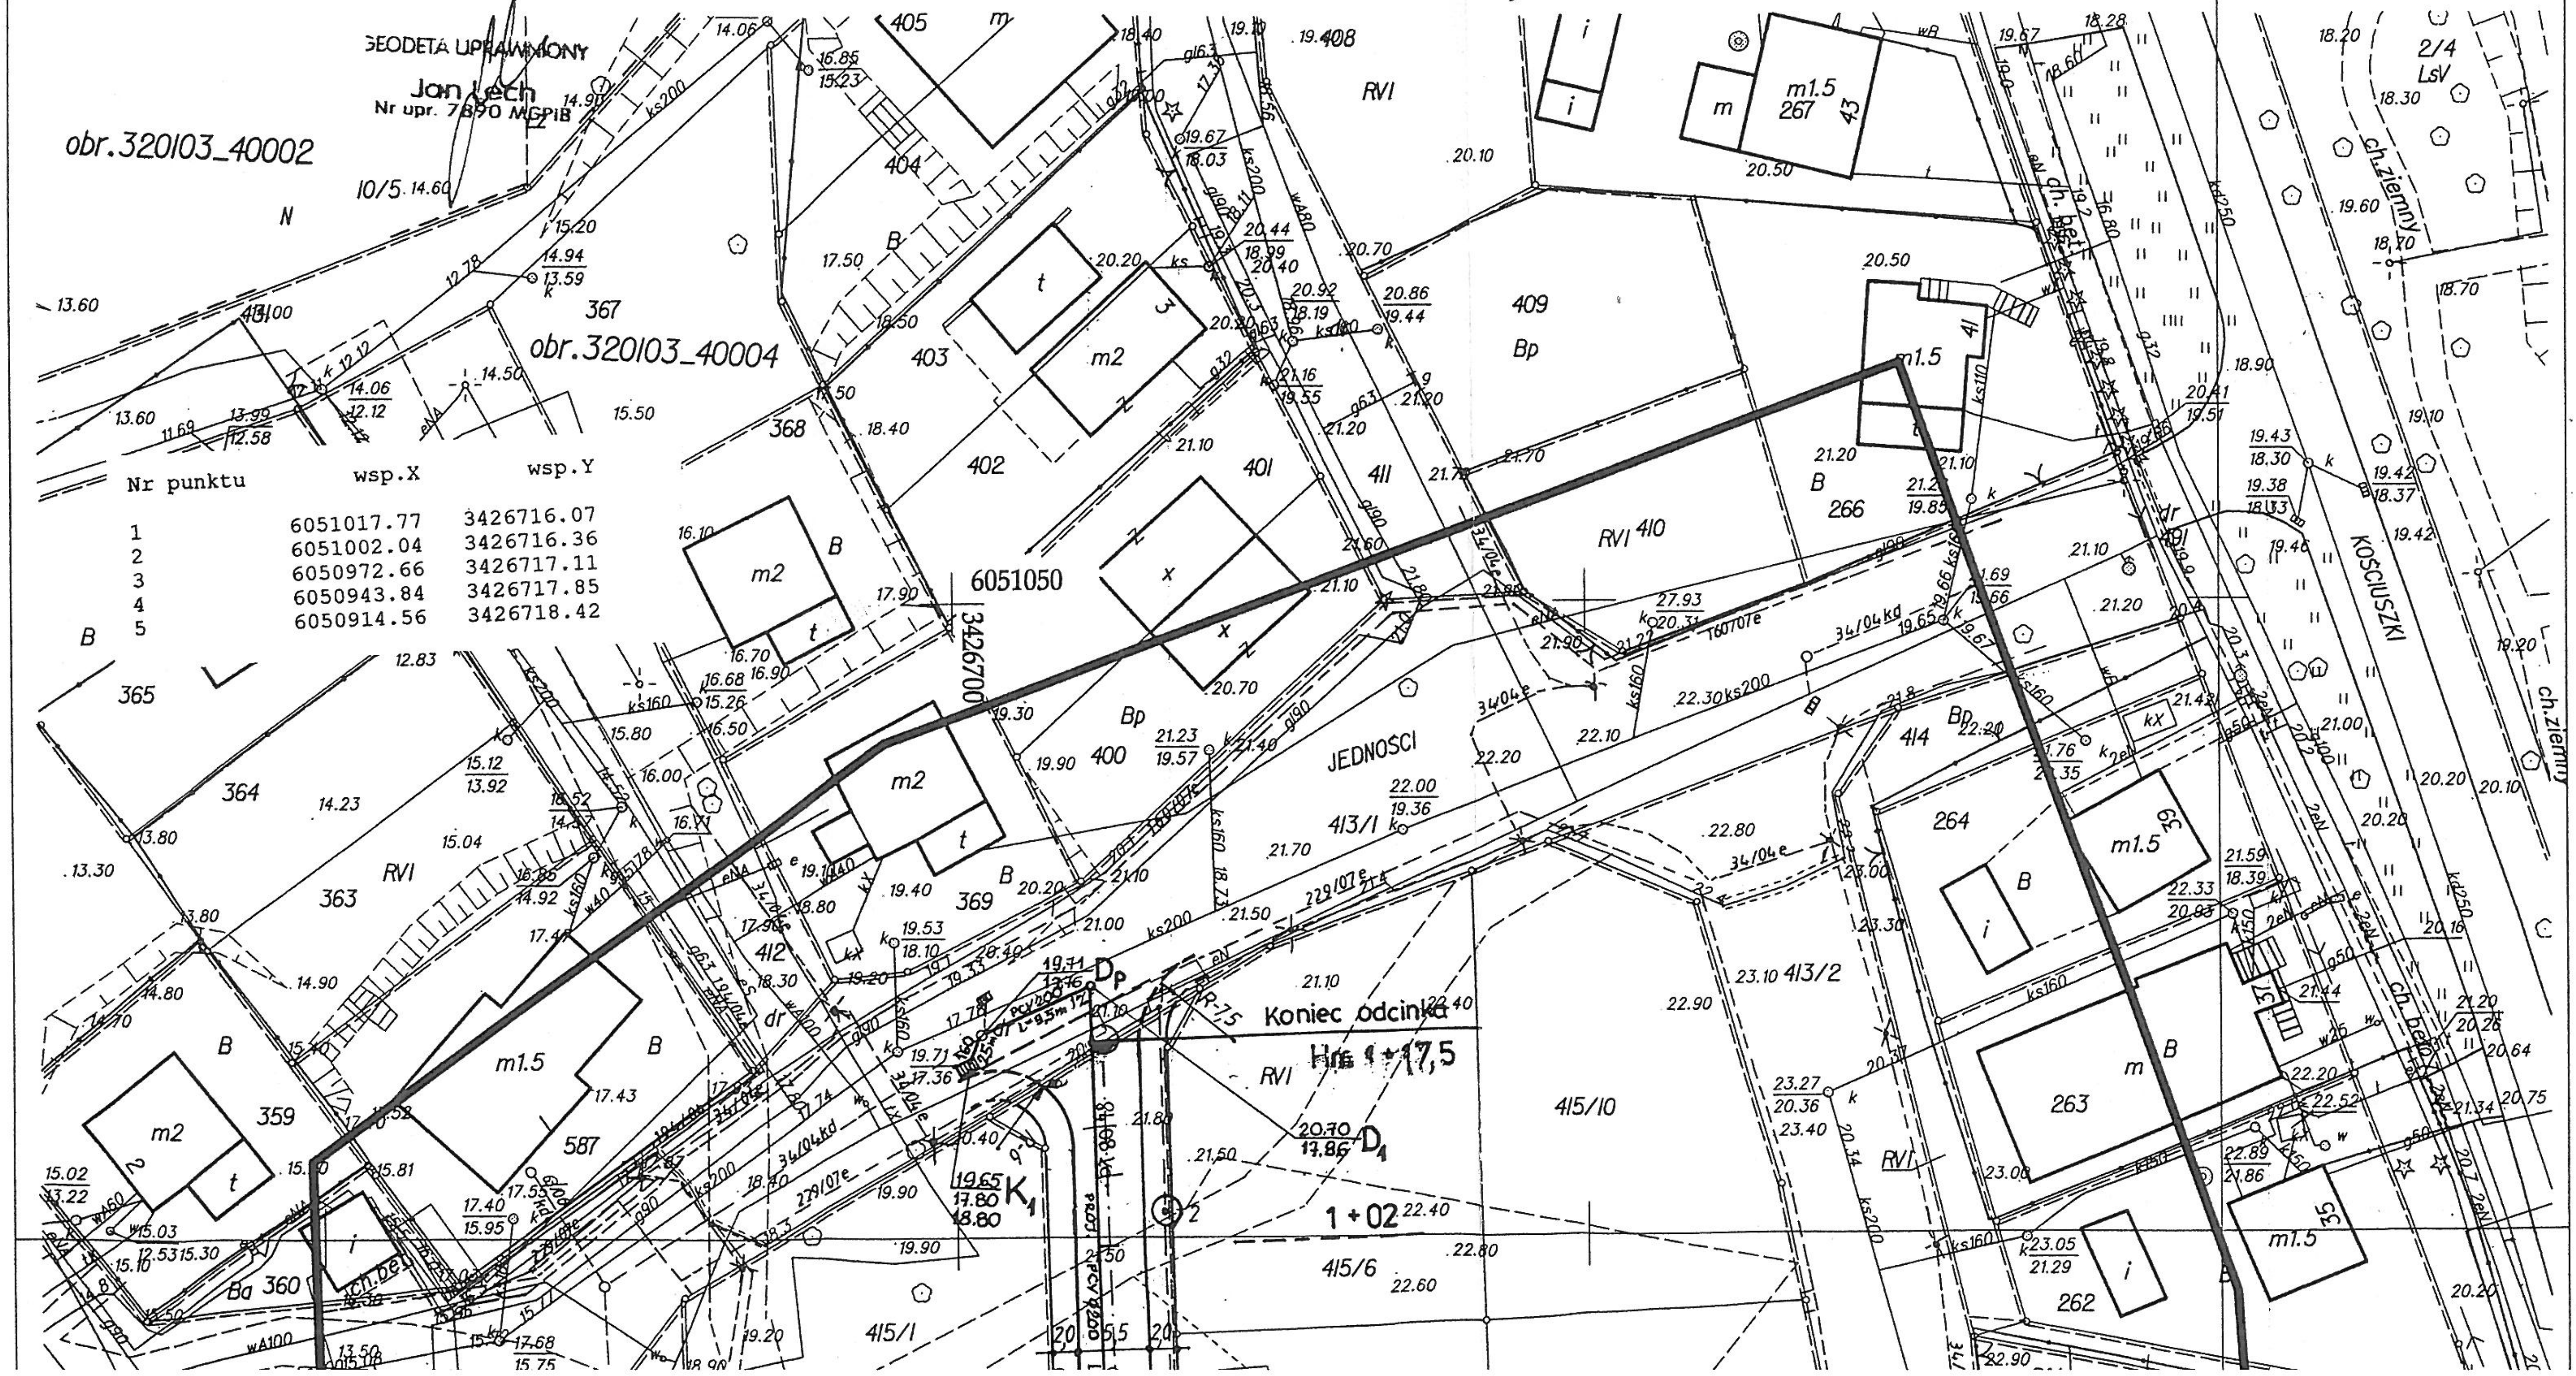
GEODETA UPRAWNIONY
Jan Lech
Nr upr. 7890 MGPiB
obr.320103_40002
obr.320103_40004
N
KOŚCIUSZKI
JEDNOŚCI
Koniec odcinka
Hrs 1+17,5
1+02
Dp
D1
K1
ch.ziemny
ch.bet
6051050
3426700
401
402
403
404
405
409
410
411
412
413/1
413/2
414
415/1
415/6
415/10
359
360
363
364
365
367
368
369
400
587
262
263
264
266
267
RVI
Bp
B
m1.5
m2
m
t
i
ks200
ks160
ks250
wA80
wA100
kd250

Nr punktu	wsp.X	wsp.Y
1	6051017.77	3426716.07
2	6051002.04	3426716.36
3	6050972.66	3426717.11
4	6050943.84	3426717.85
5	6050914.56	3426718.42

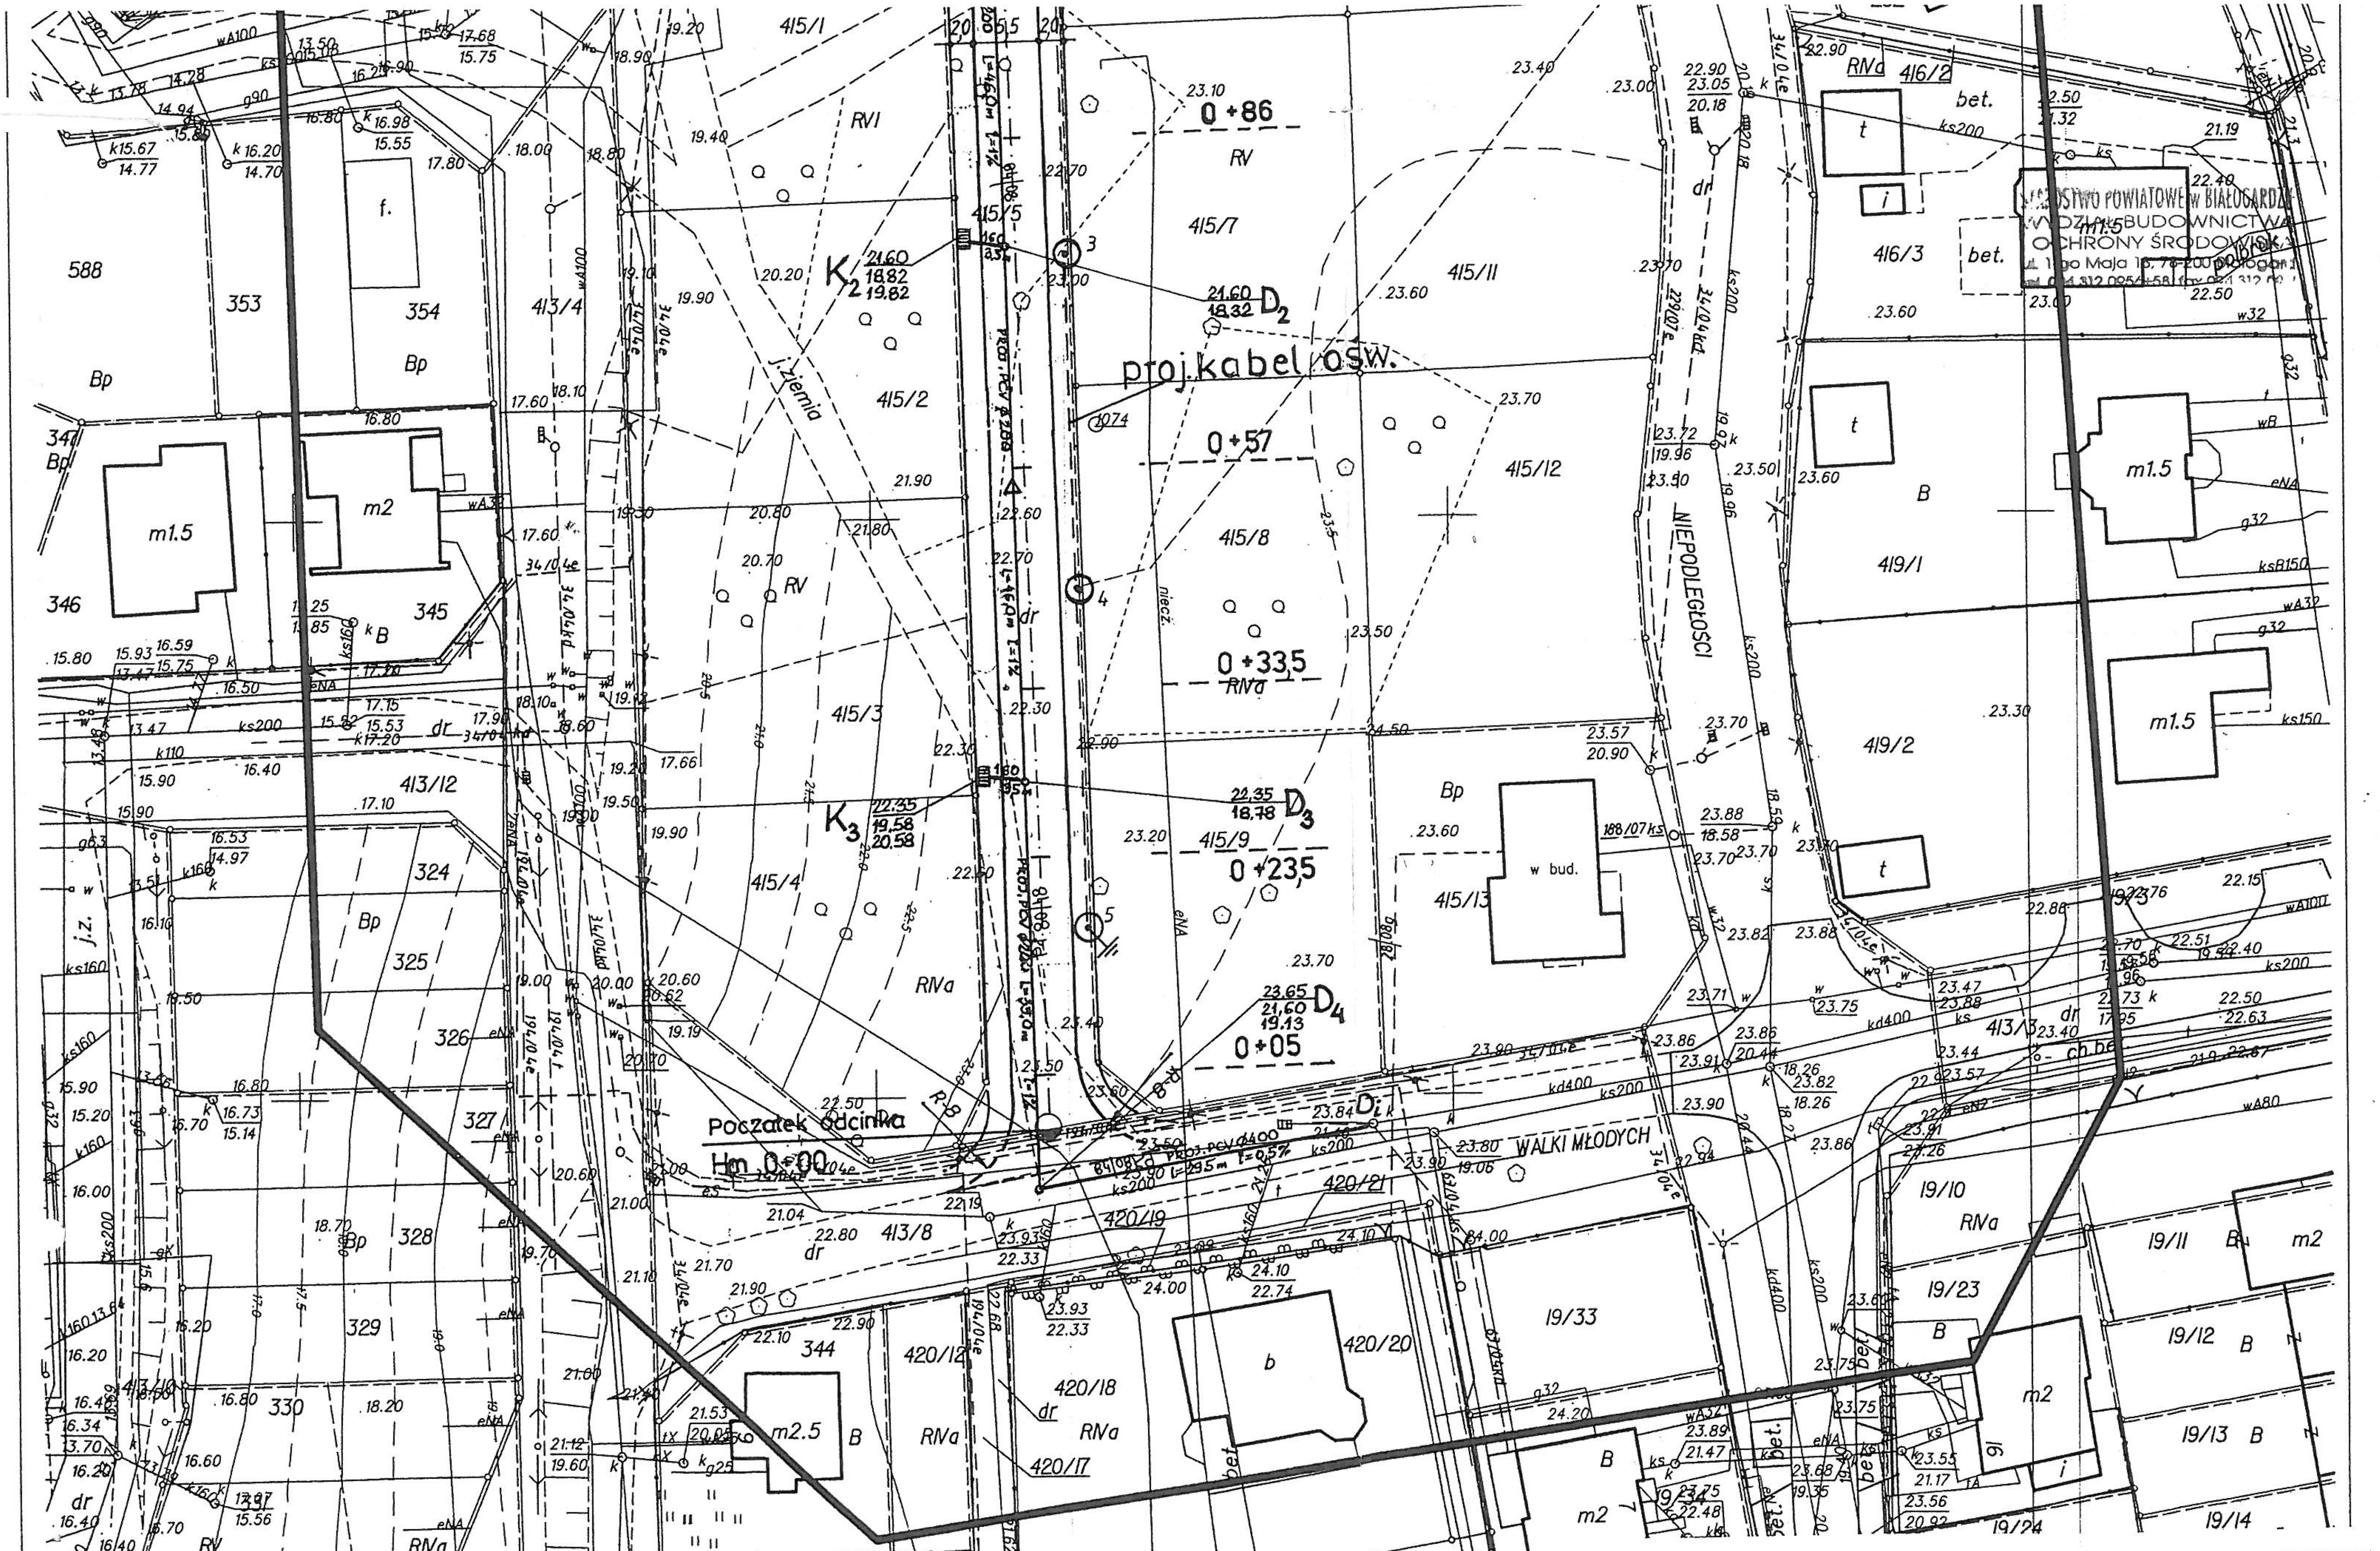
WALKI MŁODYCH
NIEPODLEGŁOŚCI
Początek odcinka
Hm 0+00
0+05
0+235
0+33,5
0+57
0+86
proj.kabel ośw.
D1
D2
D3
D4
K2
K3
j.ziemia
415/1
415/2
415/3
415/4
415/5
415/7
415/8
415/9
415/11
415/12
415/13
413/4
413/8
413/12
419/1
419/2
420/17
420/18
420/19
420/20
420/21
19/10
19/33
w bud.

…OSTWO POWIATOWE w BIAŁOGARDZ…
…DZIAŁ BUDOWNICTWA
OCHRONY ŚRODOWISK…
ul. 1-go Maja 18, 78-200 Białogard
tel. 094 312 0954÷58 fax 094 312 09…

Urząd Miasta i Gminy Karlino			
Inwestor	Urząd Miasta i Gminy Karlino Plac Jana Pawła II 6	Projektował	inż. R. Tomczyk