


SKALA 1:500

Województwo: zachodniopomorskie Powiat: białogardzki  
Jednostka ewidencyjna: Karlino - miasto  
Obręb ewidencyjny: 320103\_40004  
Działka ewidencyjna: 242  
Sekcje mapy: 322.431.022.2;

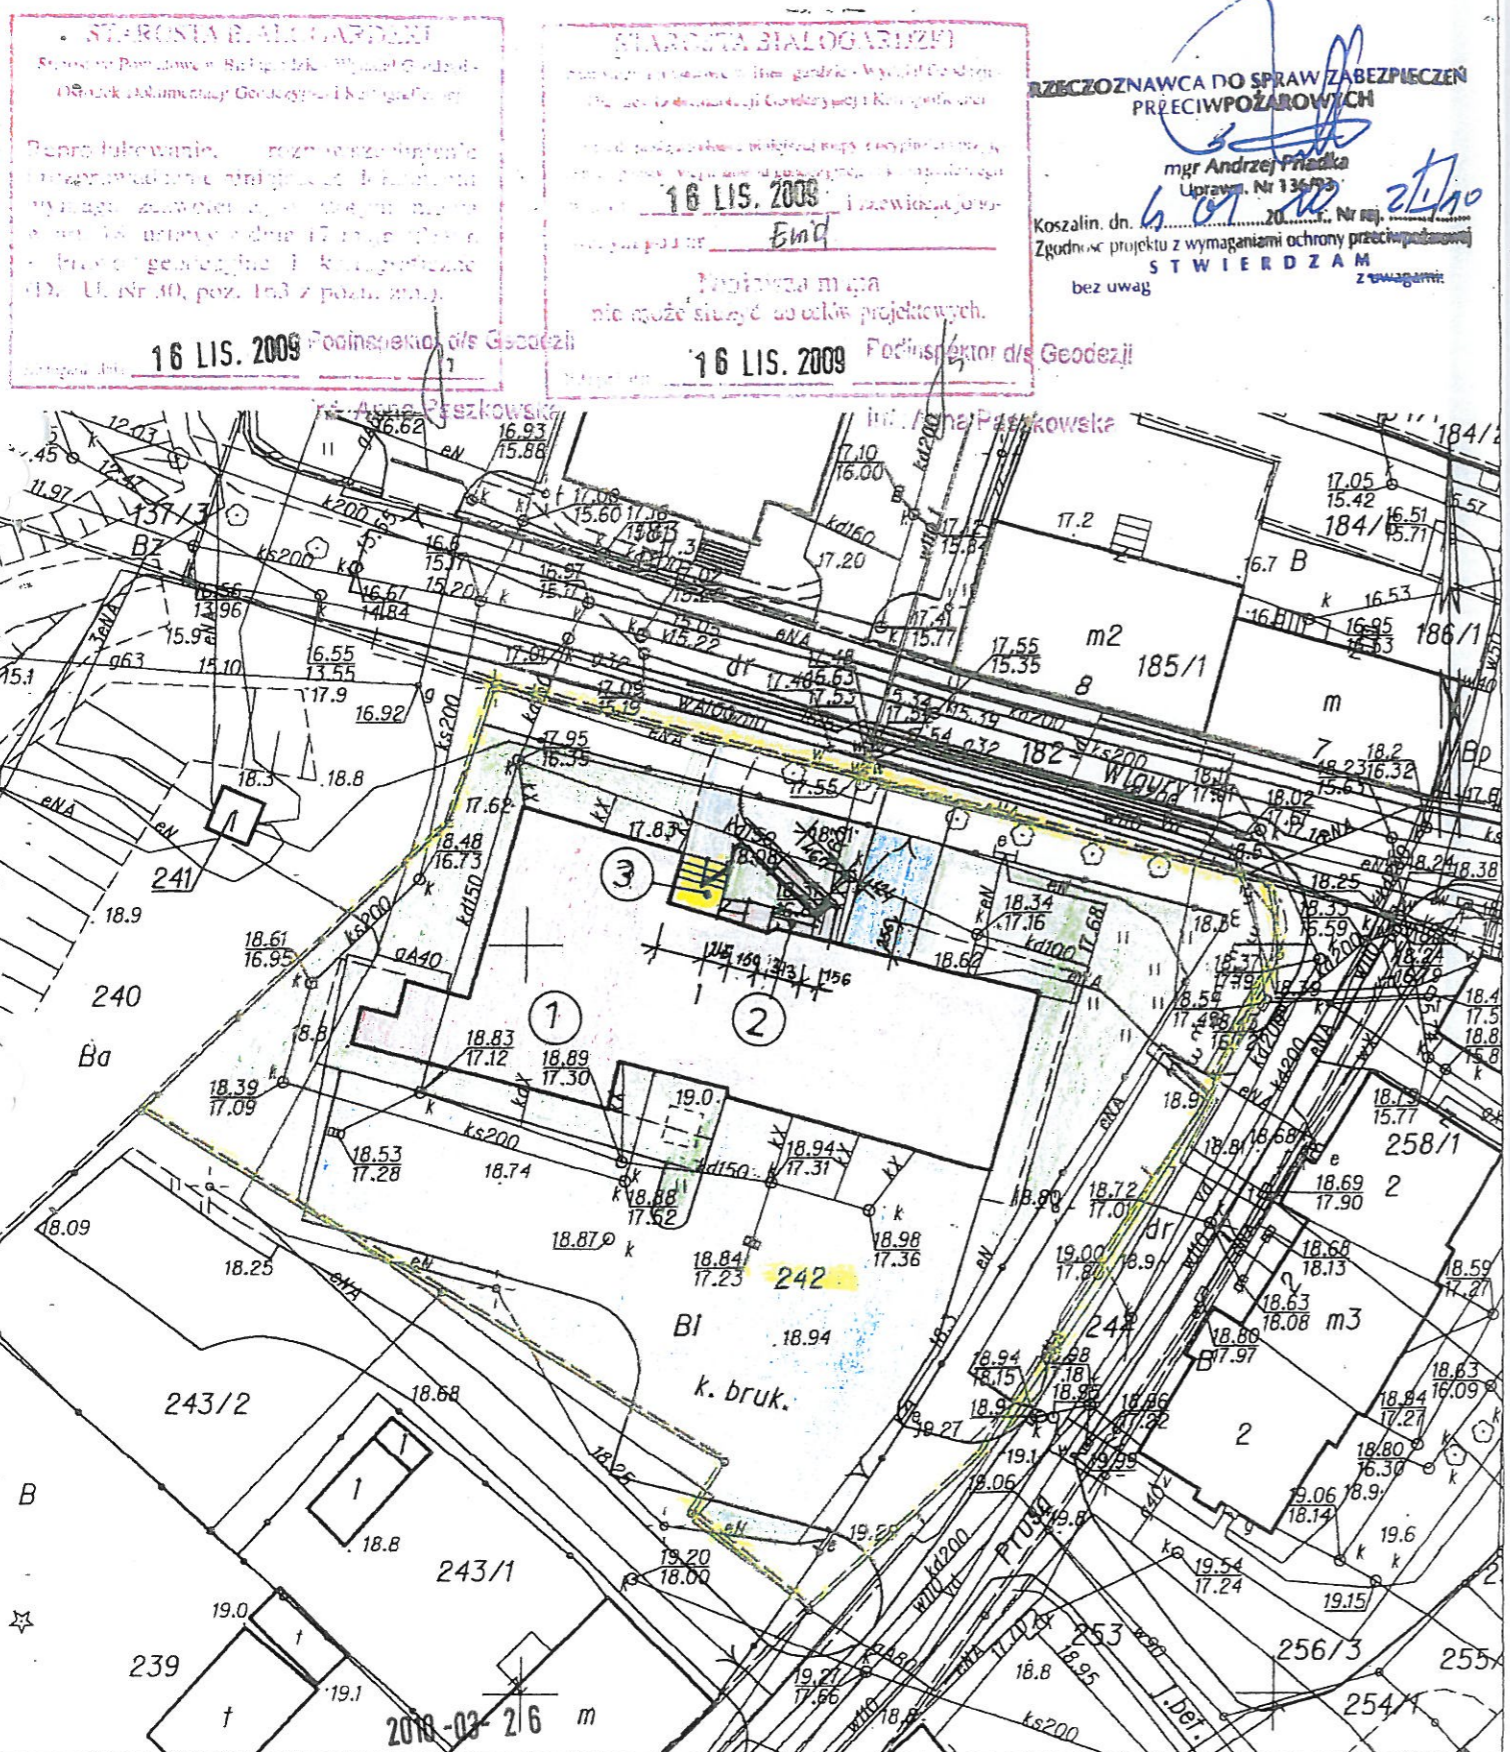

**STARCINA BIALOGARDZKI**  
Odział Dokumentacji Geodezyjnej i Kartograficznej  
16 LIS. 2009 Podinspektor d/s Geodezji

**STARCINA BIALOGARDZKI**  
Odział Dokumentacji Geodezyjnej i Kartograficznej  
16 LIS. 2009 Podinspektor d/s Geodezji

mgr Andrzej Piatka  
Uprawn. Nr 13699  
Koszalin, dn. 6.01.2010, Nr rej. 21/10  
Zgodnie projektu z wymaganiami ochrony przeciwpożarowej  
**STWIERDZAM** z uwagami  
bez uwag

# PROJEKT BUDOWLANY ZAGOSPODAROWANIA DZIAŁKA NR.242 KARLINO UL.WIGURY SKALA 1:500

## LEGENDA :

- 1 ISTNIEJĄCY BUDYNEK OSP -KARLINO
- 2 PROJEKTOWANE SCHODY ZEWNĘTRZNE
- 3 PROJEKTOWANY PODJAZD DLA OSÓB NIEPEŁNOSPRAWNYCH

- ABCDEFHGI GRANICA DZIAŁKI NR.242
- ISTNIEJĄCY BUDYNEK OSP-KARLINO
- ISTNIEJĄCE PLACE UTWARDZONE
- ISTNIEJĄCE CHODNIKI
- PROJEKTOWANY CHODNIK DO PODJAZDU DLA OSÓB NIEPEŁNOSPRAWNYCH
- ISTNIEJĄCE TRAWNIKI

Uzgodniono pod względem wymagań higienicznych i zdrowotnych bez zastrzeżeń (z zastrzeżeniami)  
Data: 14.01.2010  
Lp. opinii: 151/110

Gmina Karlino  
ul. Plac Jana Pawła II 6  
75-200 Karlino  
tel (094) 345-99-03, 0-604-400-199  
NIP 672-20-35-036 REGON 336924475  
Burmistrz  
Włodzisław Wasko

*Łuczak*

PRACOWNIA PROJEKTOWA INŻ. JADWIGA ŁUCZAK		75-450 Koszalin ul. Lelewela 21/3	
tel/fax 0-94-345-99-03, 0-604-400-199			
Temat :	Przebudowa oraz remont wewn. pomieszczeń budynku Ochotniczej Straży Pożarnej	Data:	XII.2009r
Adres:	Karlino ul. Wigury dz.nr.242	Branża :	budowlana
Tytuł rysunku :	<b>PROJEKT BUDOWLANY ZAGOSPODAROWANIA DZIAŁKI</b>	Skala:	1 :500
Faza:	Projekt budowlany	Uprawnienia bud. nr.	Podpis
Projektował:	mgr inż. arch Halina Ryl	A/PNB/8300/16/81	<i>Łuczak</i>
Opracował:	inż. Jadwiga Łuczak	A/PNB/8300/50/81	
Opracował:	mgr inż. Łukasz Kargól		<i>Łuczak</i>
Sprawił:	mgr inż. arch. Elżbieta Andrzejewska	WBPP-7210/40/81	
Inwestor:	Gmina Karlino ul. Jana Pawła II nr. 6	Rys.nr.	Nr.strony
		1/A	

**ZA ZGODNOŚĆ Z ORYGINAŁEM**