



- projektowany krawężnik betonowy
- projektowane obrzeże betonowe
- - - linia segregacyjna
- ⊕ wpust uliczny
- ⊙ studnia rewizyjna
- oś jezdni

Organizacji ruchu dla ulic Parkowa, Traugutta i Księża Brzóska w Karlinie.			
Projekt stałej organizacji ruchu.			
INWESTOR	Urząd Miasta i Gminy Karlino		
Zakład Projektowania i Nadzoru Budowlanego "WIE - MAR", s.c. W. Grzywacki, M. Jankowiak E. Grzywacka-Wziątek 78-200 Białogard	Opacował: Wiesław Grzywacki	Upr. Bud. Nr 9- 2001/150/71 Kraków	DATA Lipiec 2009 r.
			SKALA 1 : 1000
			NR RYSUNKU 2

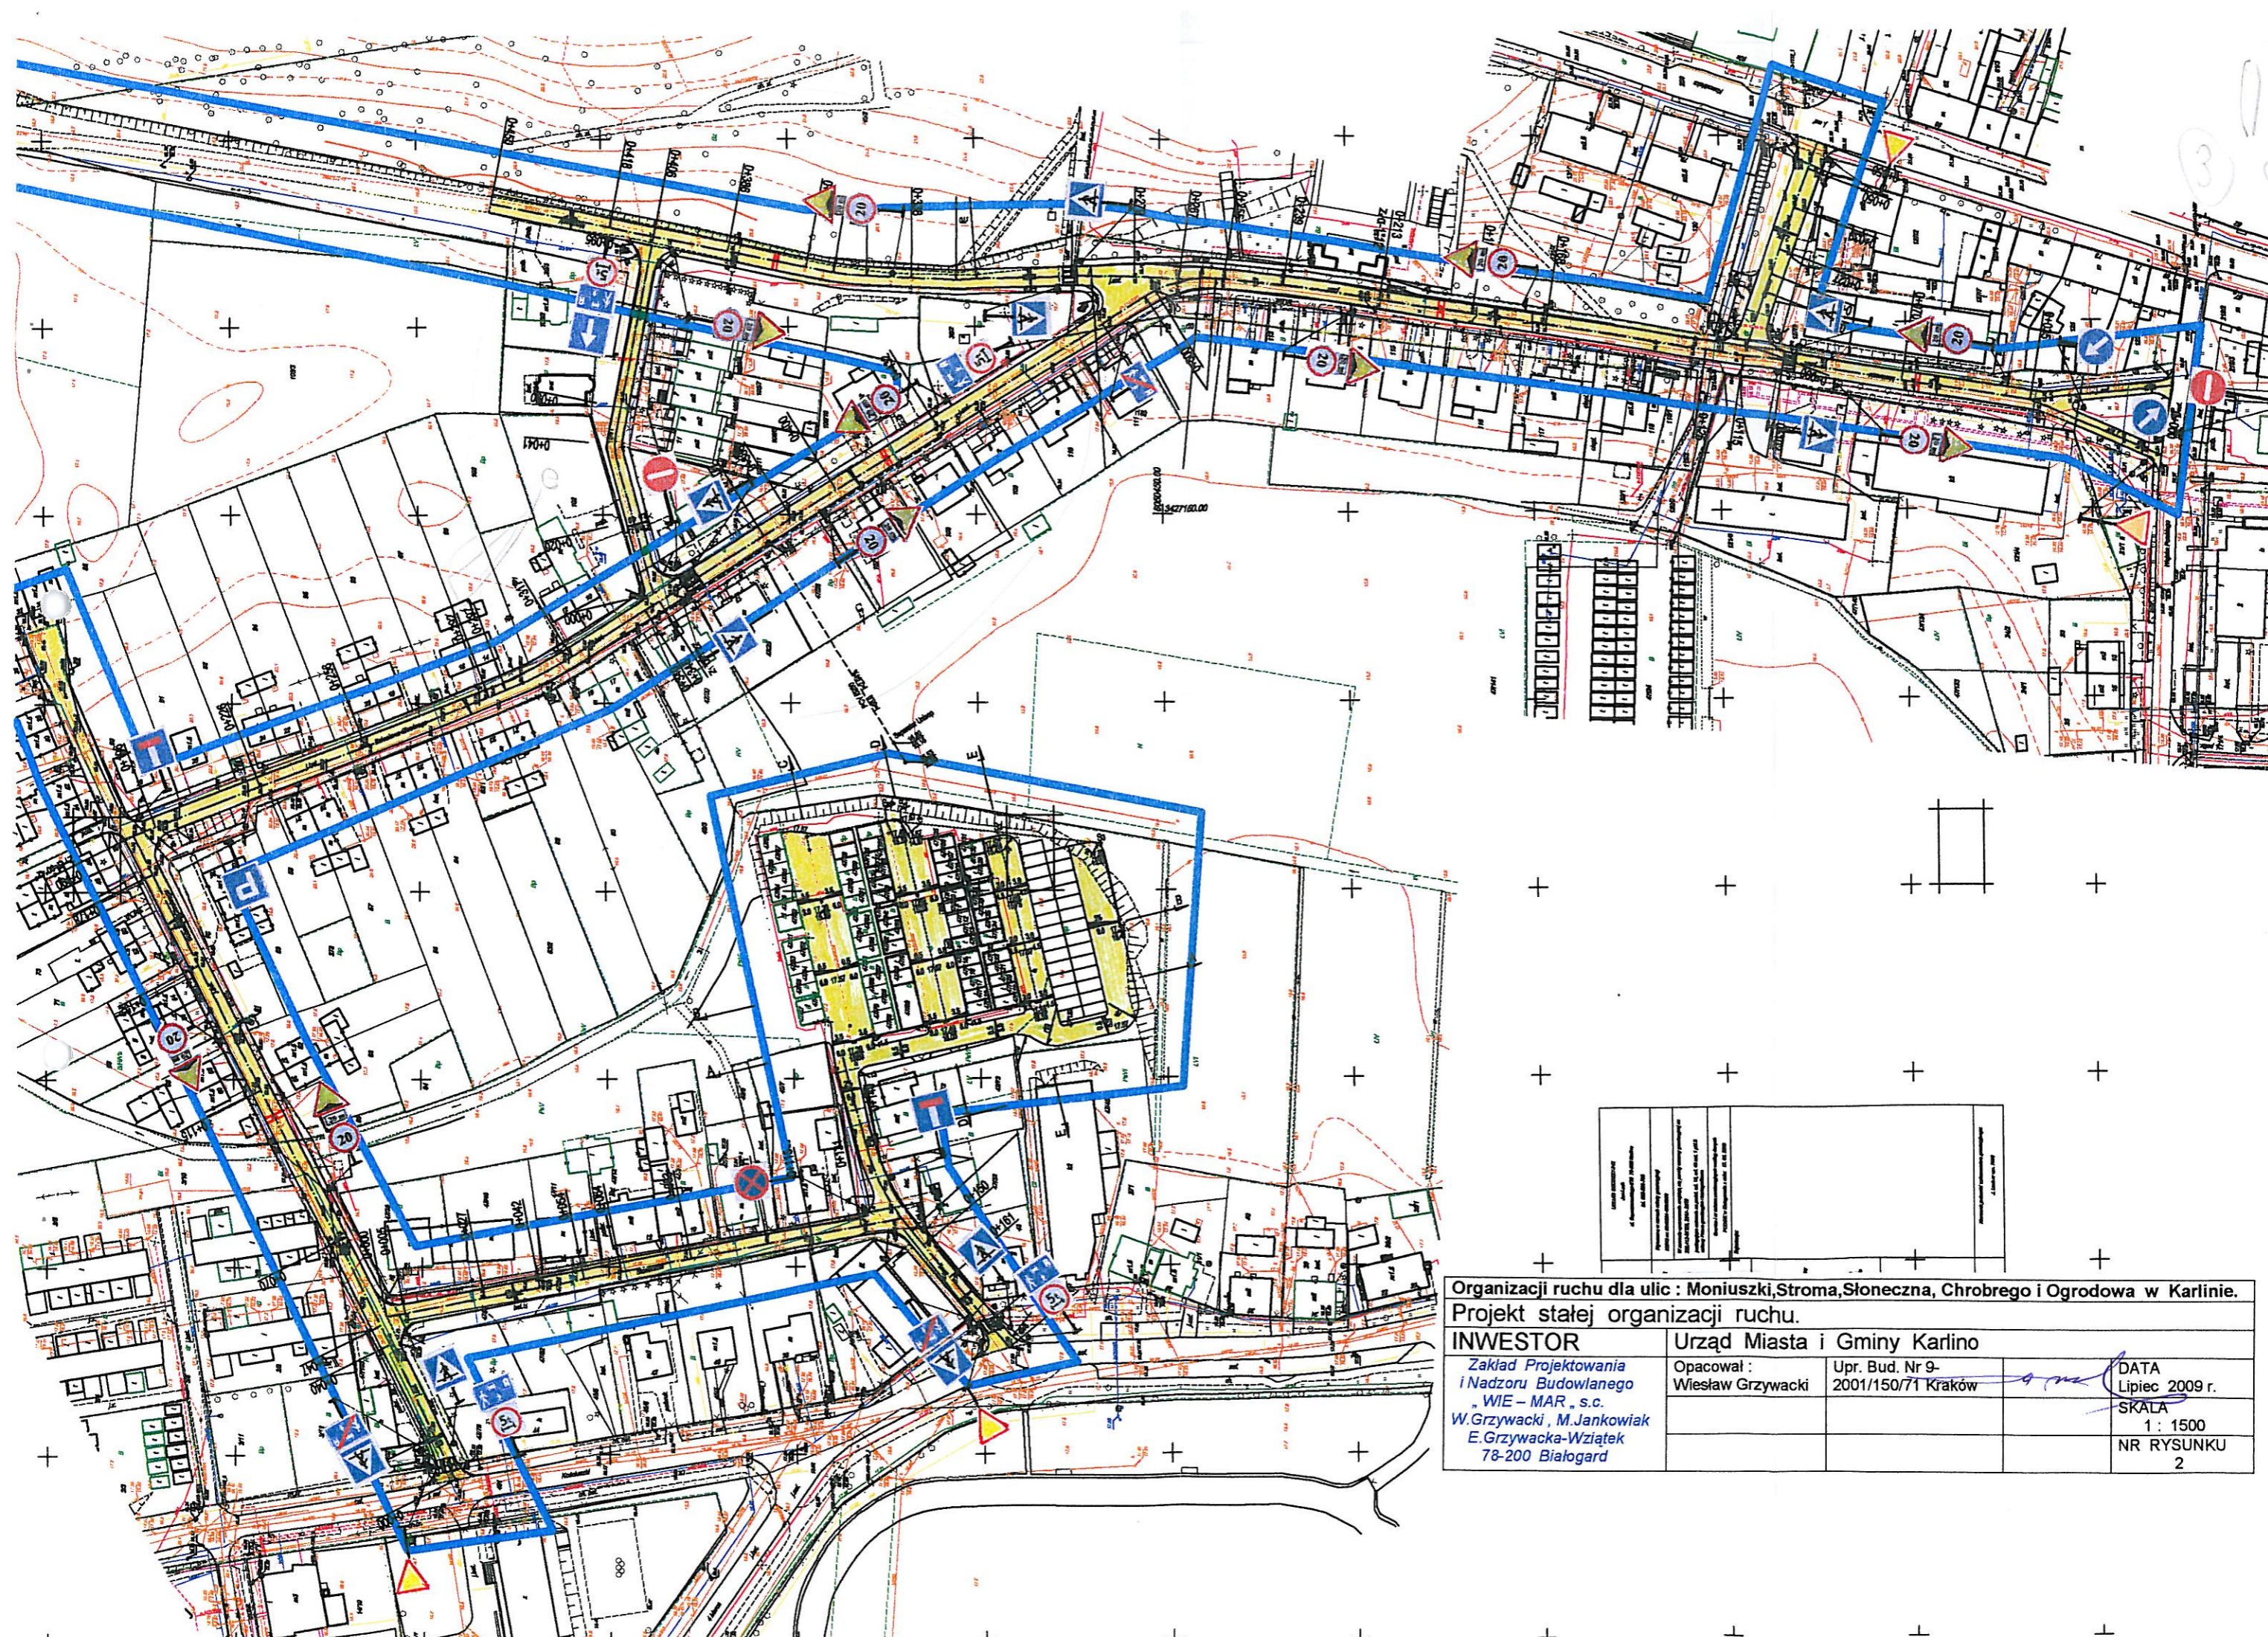


**Organizacji ruchu dla ulic : Moniuszki, Stroma, Słoneczna, Chrobrego i Ogrodowa w Karlinie.
Projekt stałej organizacji ruchu.**

INWESTOR Zakład Projektowania i Nadzoru Budowlanego „WIE – MAR „ s.c. W.Grzywacki , M.Jankowiak E.Grzywacka-Wziętek 78-200 Białogard	Urząd Miasta i Gminy Karlino Opacował : Wiesław Grzywacki	Upr. Bud. Nr 9- 2001/150/71 Kraków	DATA Lipiec 2009 r. SKALA 1 : 1500 NR RYSUNKU 2
---	--	---------------------------------------	--

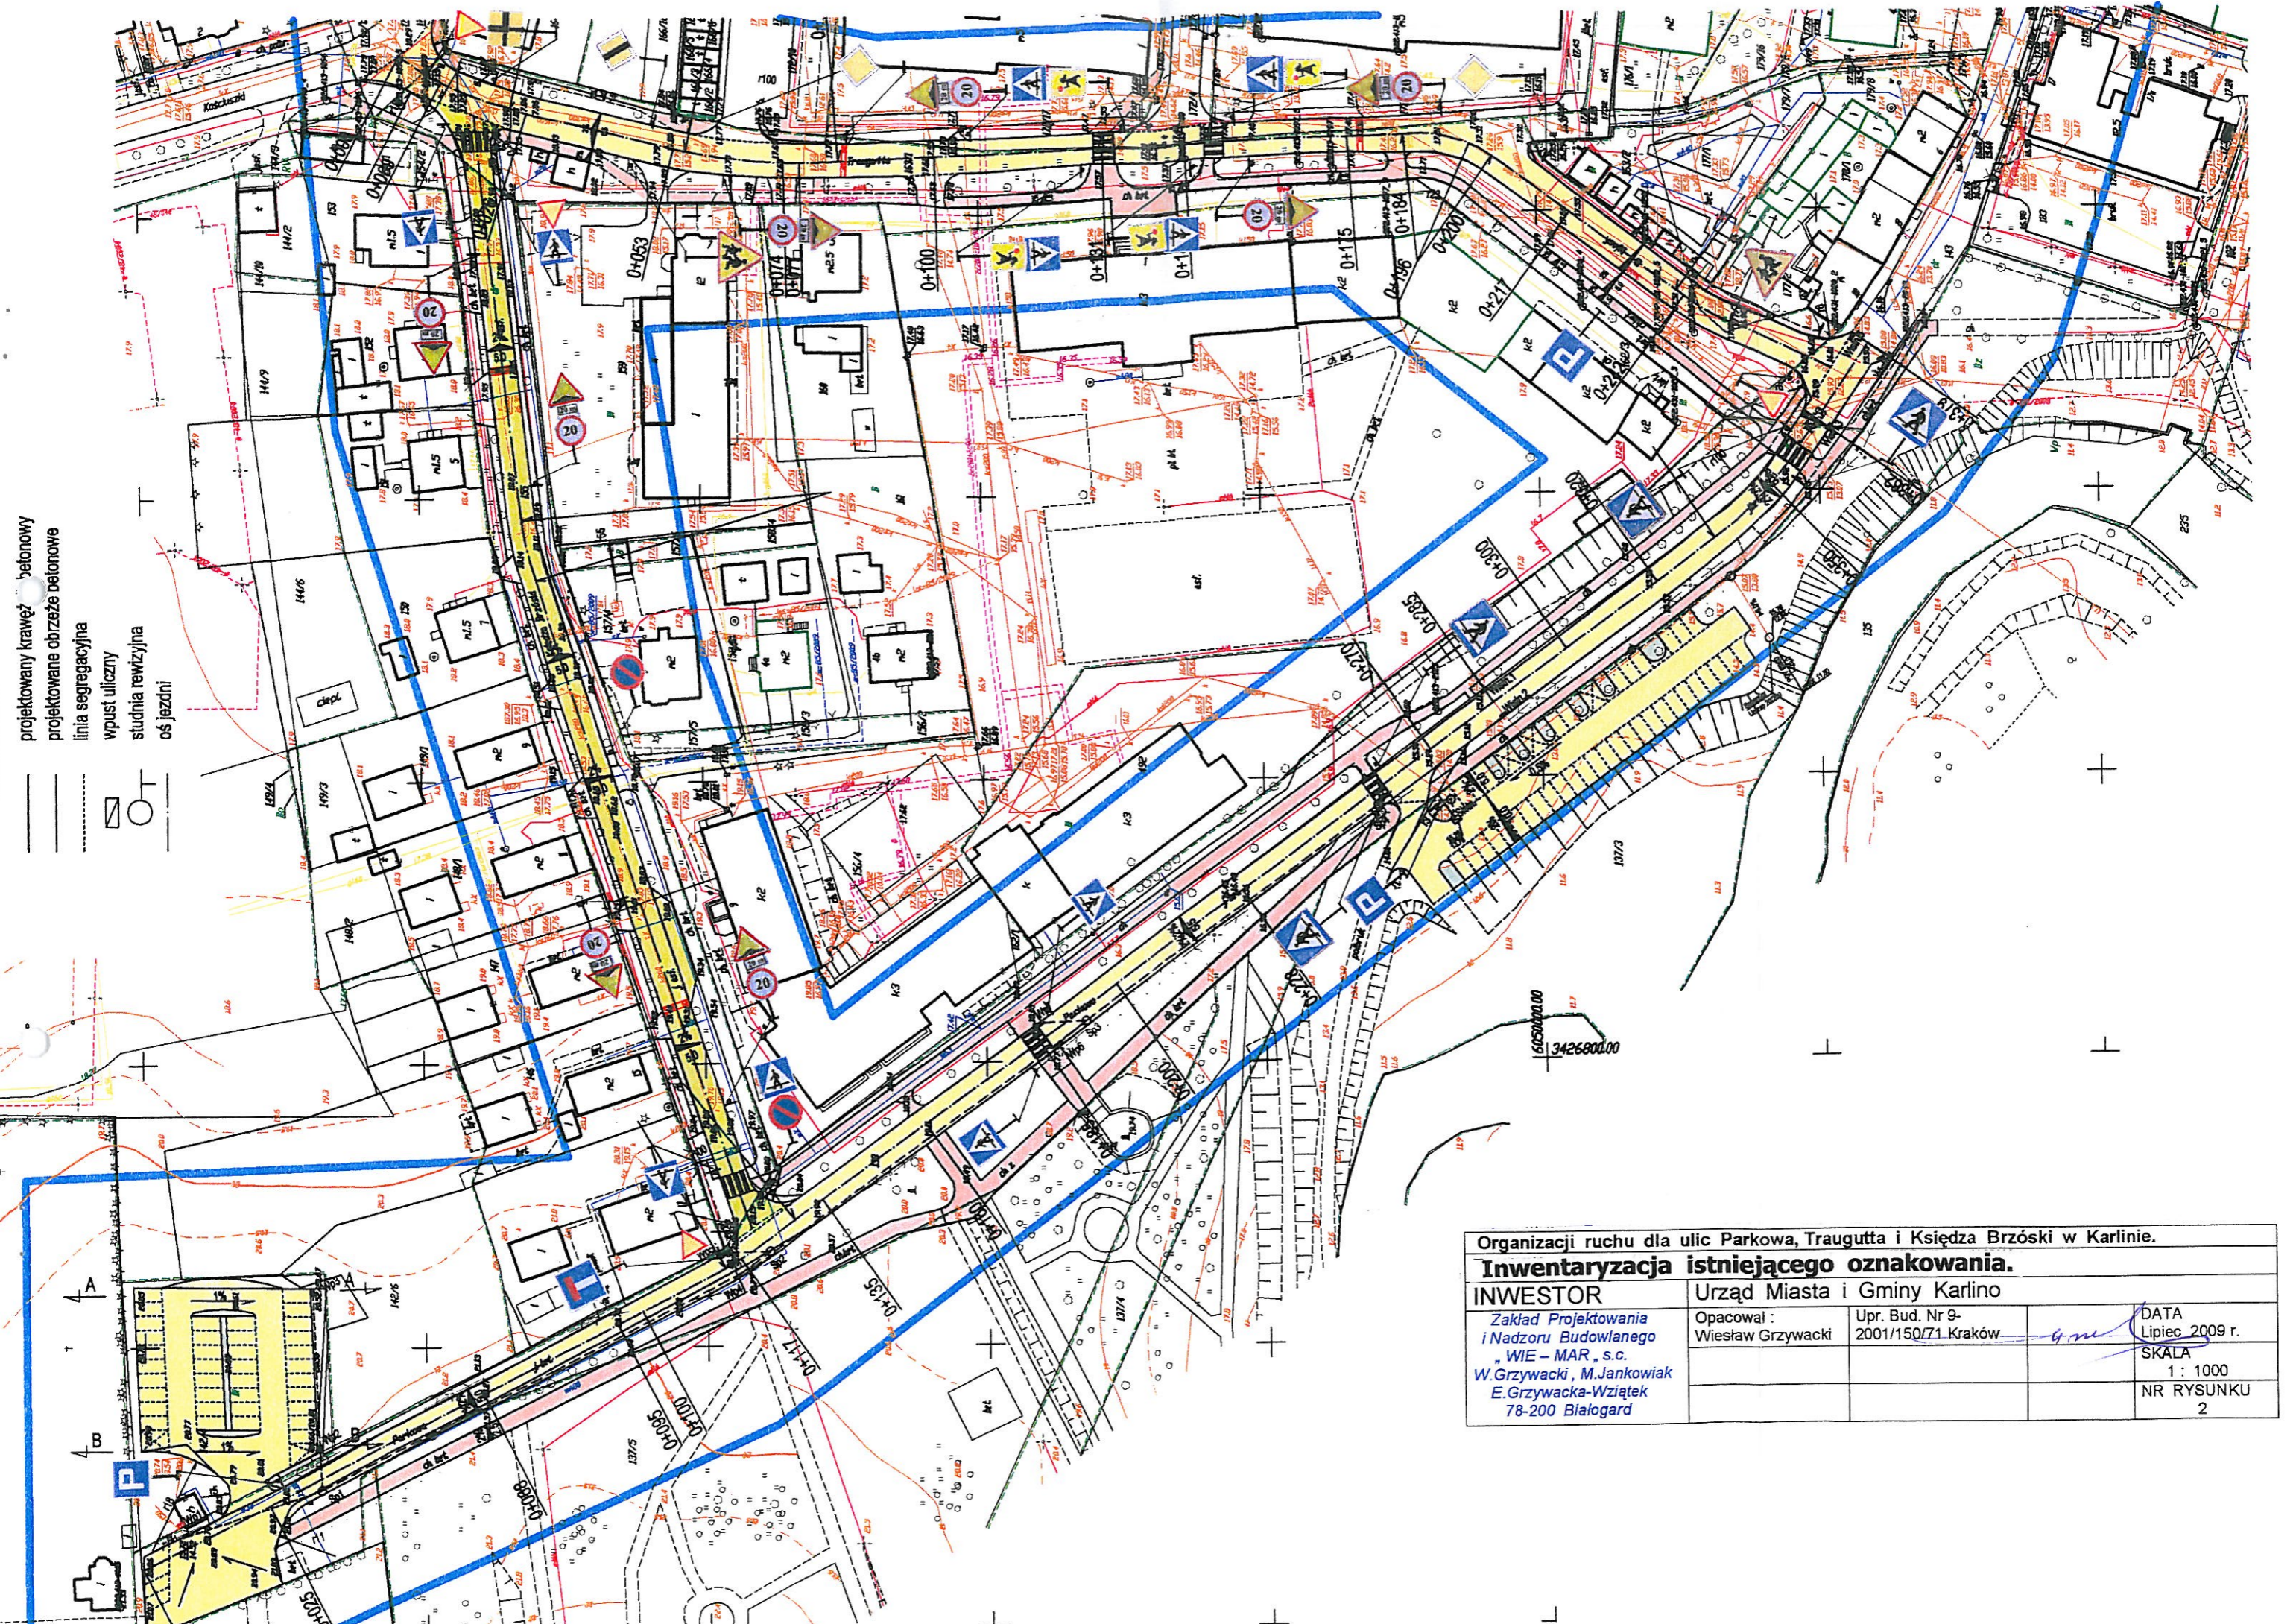

- projektowany krawężnik betonowy
- projektowane obrzeże betonowe
- - - linia segregacyjna
- wpust uliczny
- studnia rewizyjna
- oś jezdni

Organizacji ruchu dla ulic Parkowa, Traugutta i Ksiedza Brzóska w Karlinie.			
Inwentaryzacja istniejącego oznakowania.			
INWESTOR	Urząd Miasta i Gminy Karlinio		
Zakład Projektowania i Nadzoru Budowlanego "WIE - MAR", s.c. W. Grzywacki, M. Jankowiak E. Grzywacka-Wziętek 78-200 Białogard	Opacował : Wiesław Grzywacki	Upr. Bud. Nr 9- 2001/150/71 Kraków	DATA Lipiec 2009 r.
			SKALA 1 : 1000
			NR RYSUNKU 2

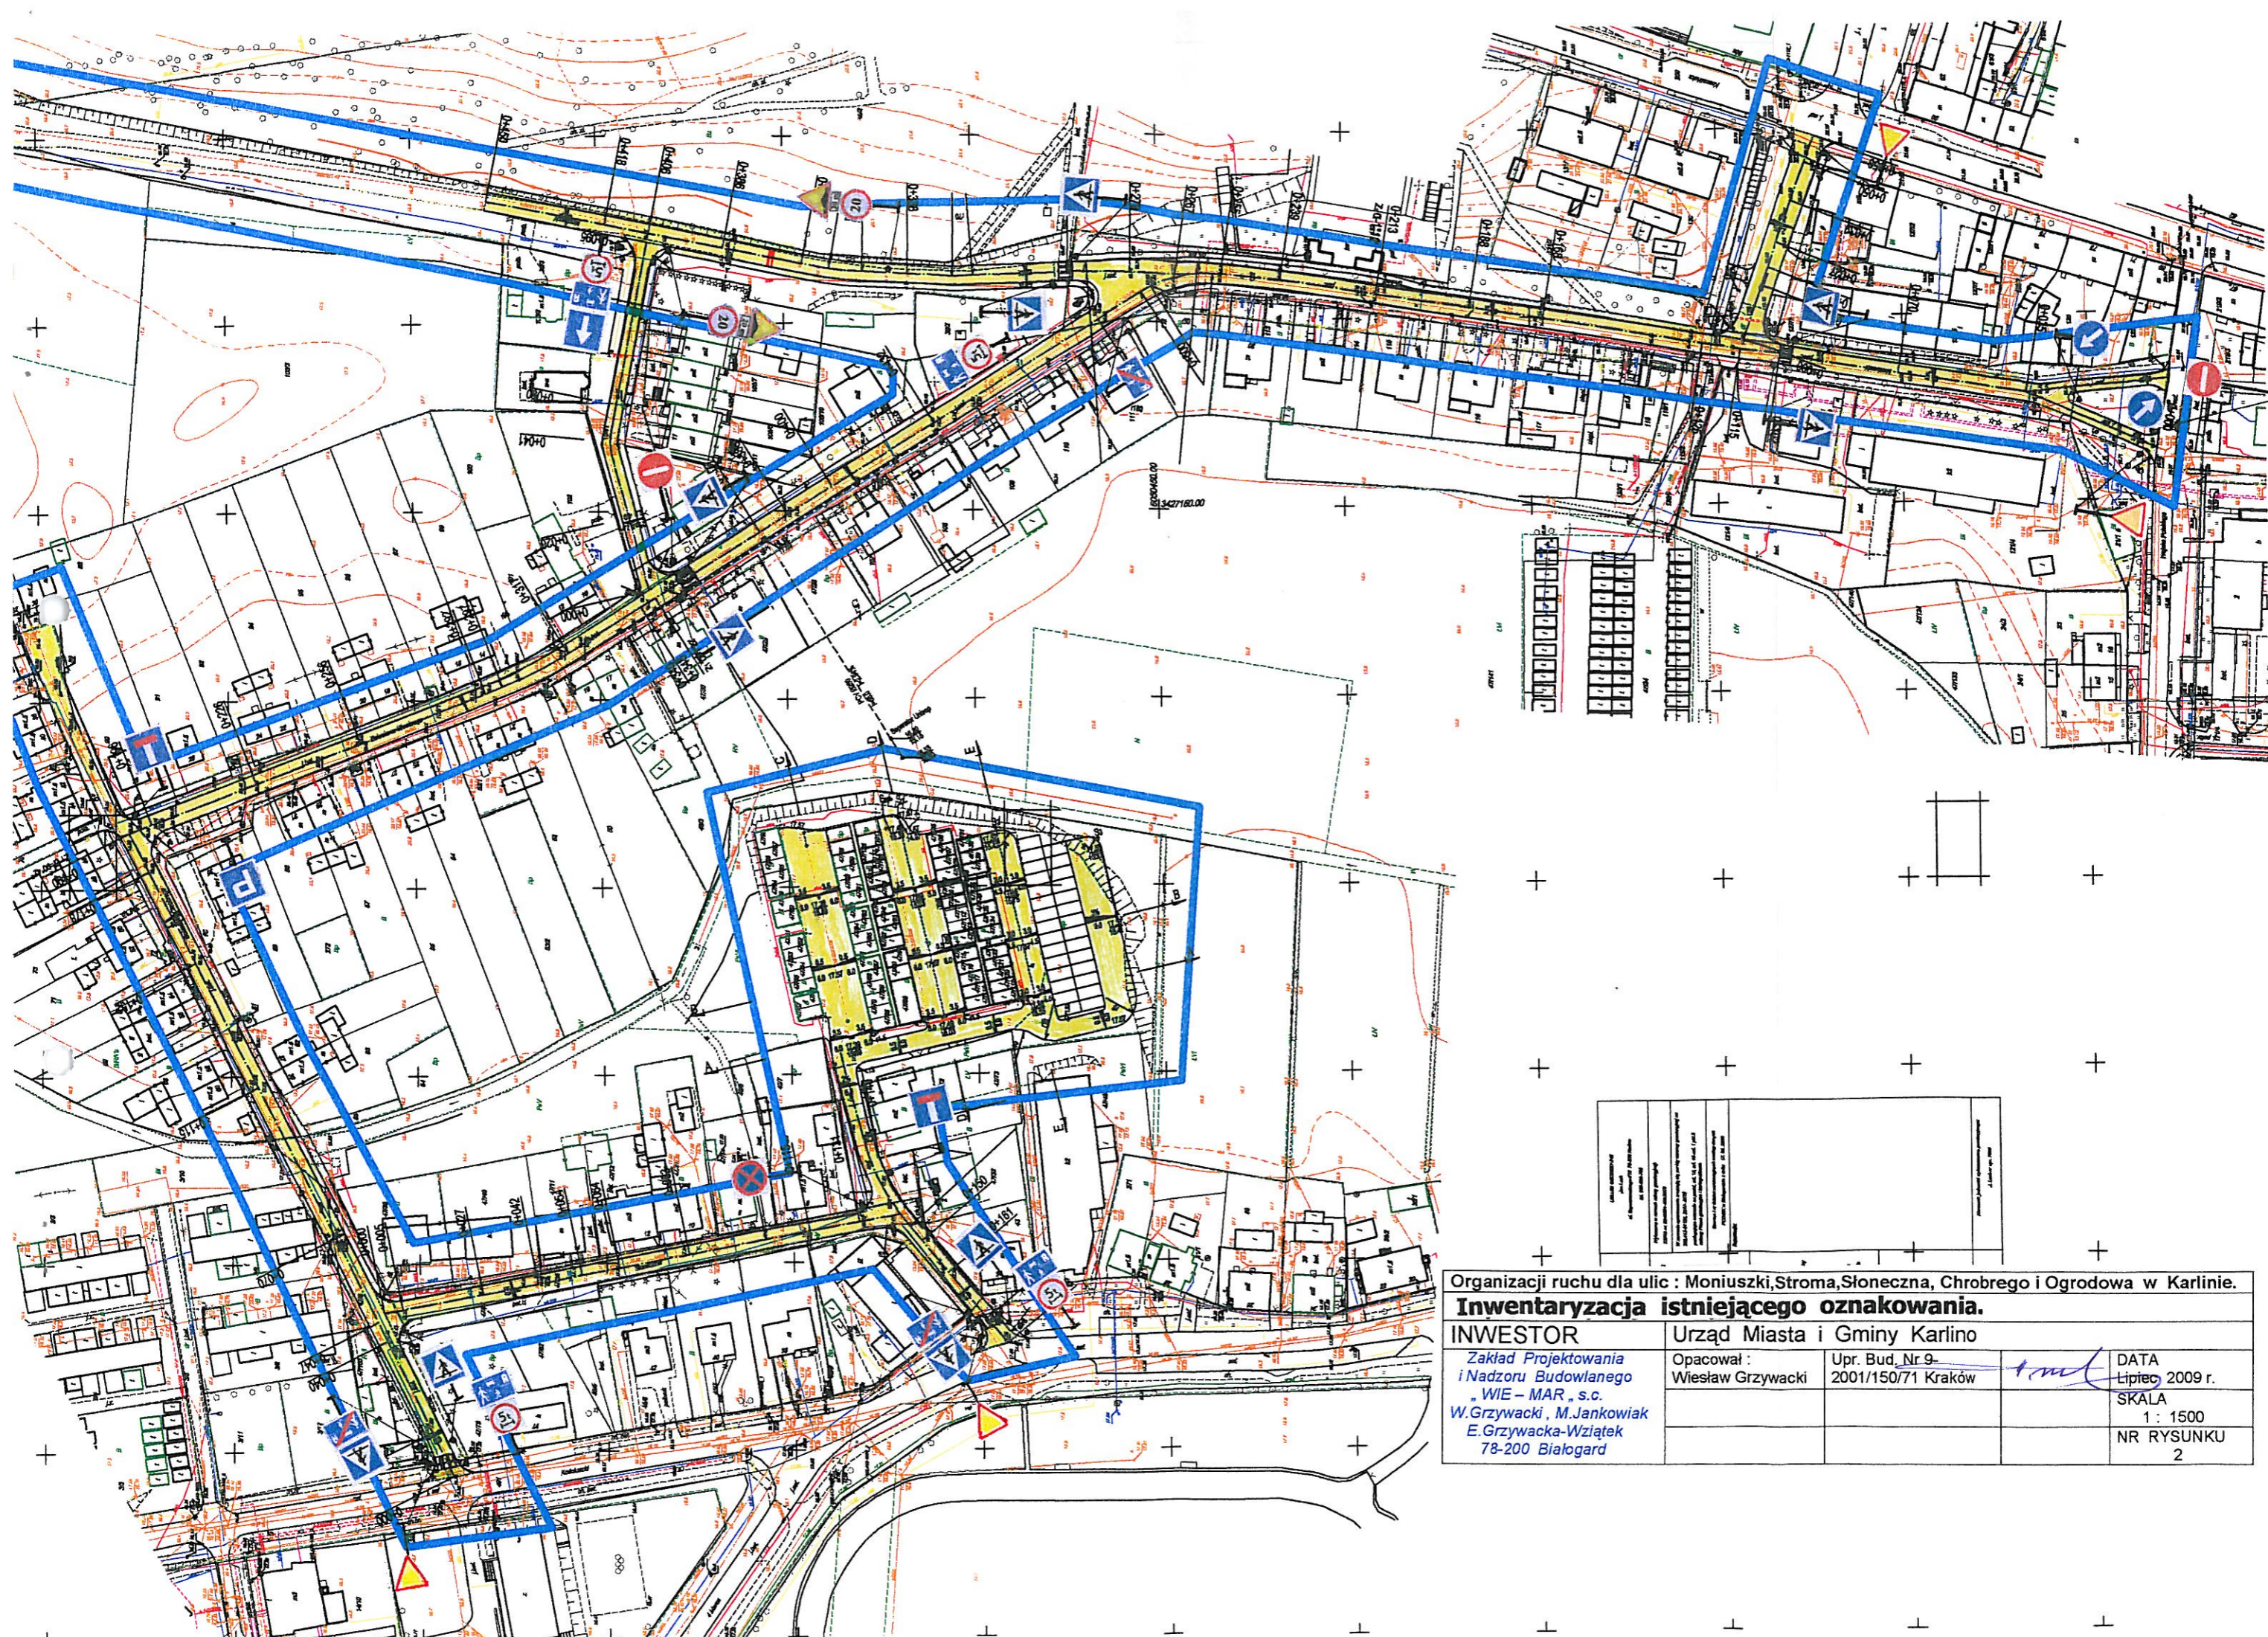

Organizacji ruchu dla ulic : Moniuszki, Stroma, Słoneczna, Chrobrego i Ogrodowa w Karlino.
Inwentaryzacja istniejącego oznakowania.

INWESTOR Zakład Projektowania i Nadzoru Budowlanego „WIE – MAR”, s.c. W.Grzywacki, M.Jankowiak E.Grzywacka-Wziętek 78-200 Białogard	Urząd Miasta i Gminy Karlino		DATA Lipiec 2009 r. SKALA 1 : 1500 NR RYSUNKU 2
	Opacował : Wiesław Grzywacki	Upr. Bud. Nr 9- 2001/150/71 Kraków	