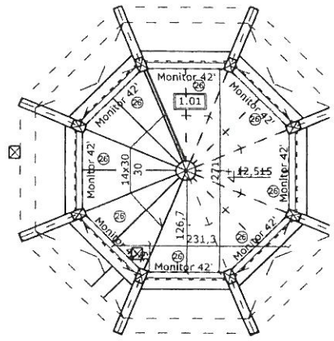

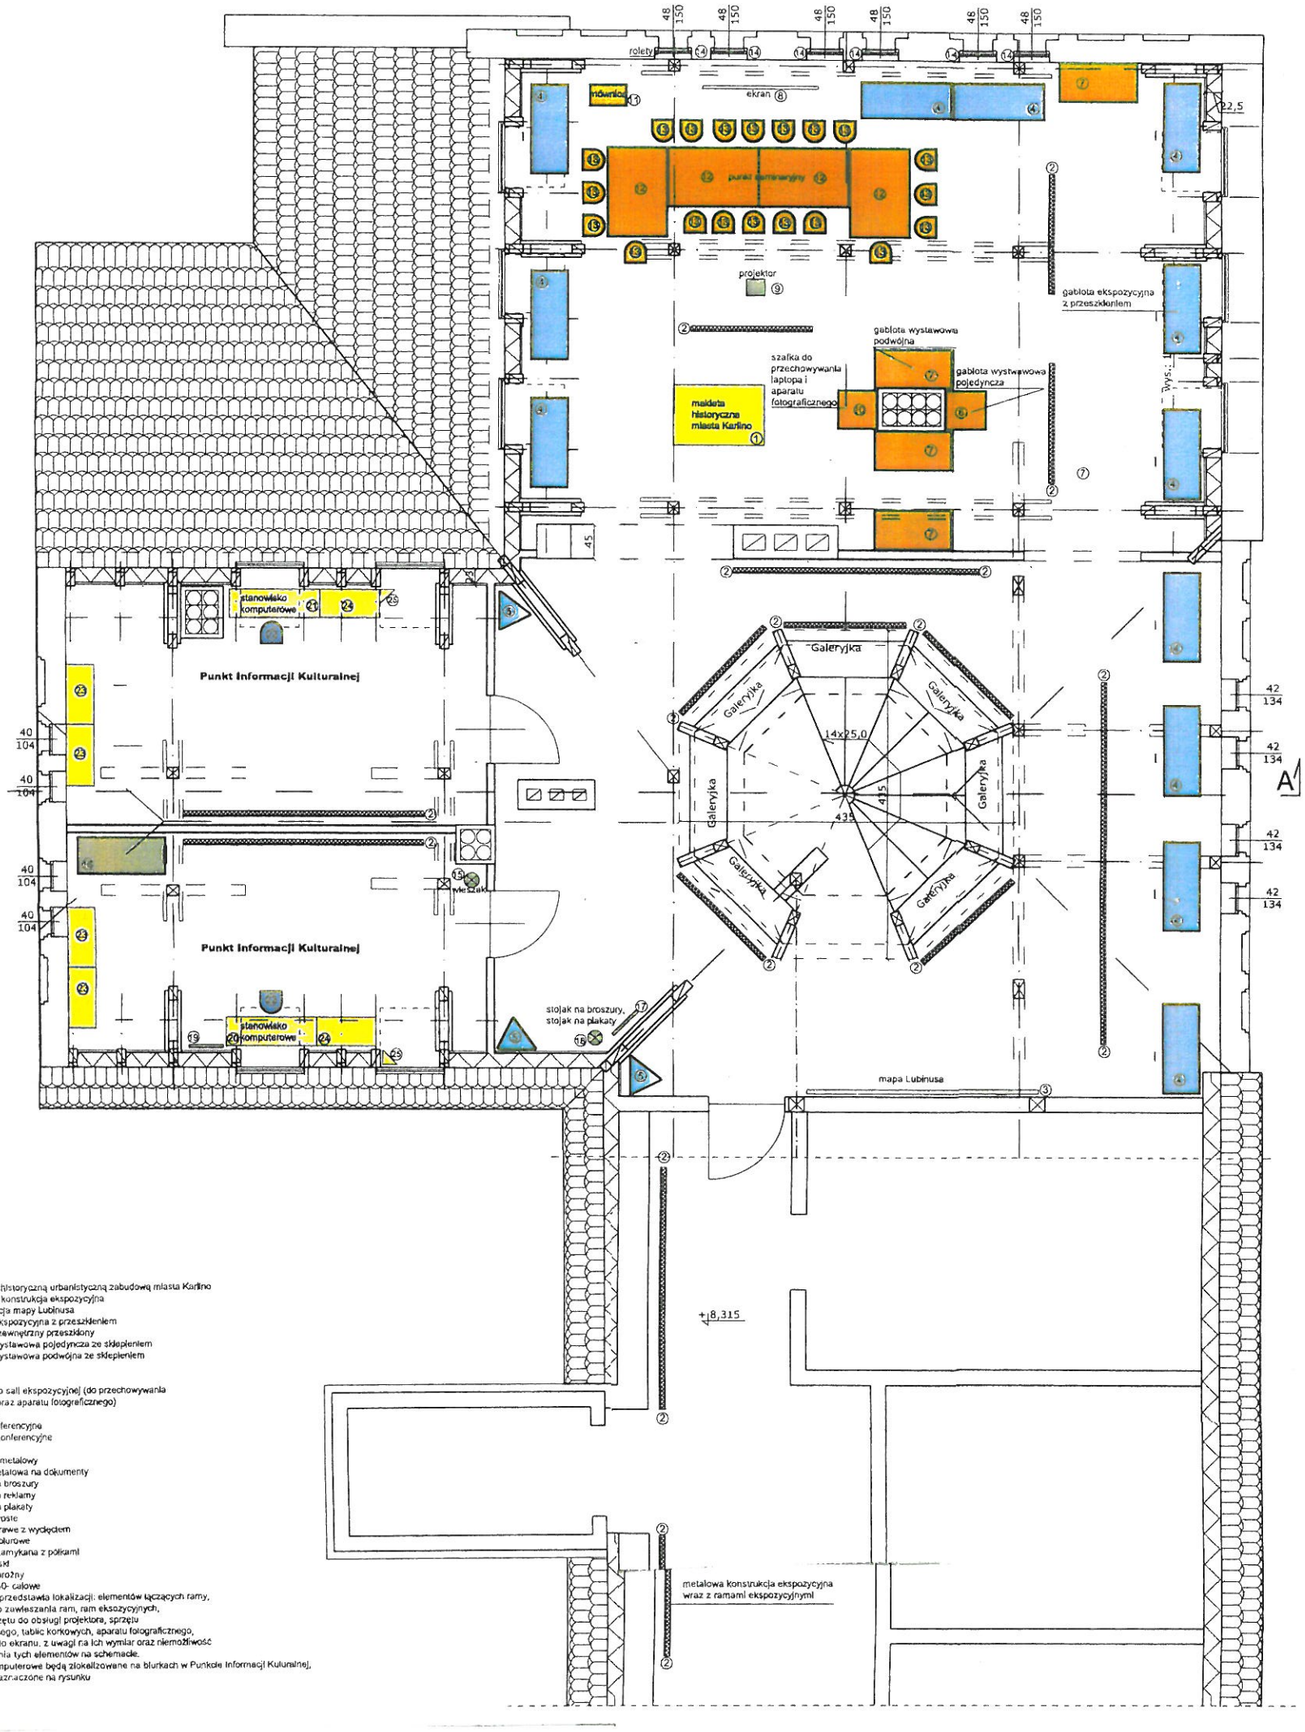

OPIS

. Makieta z historyczną urbanistyczną zabudową miasta Karlino
. Metalowa konstrukcja ekspozycyjna
Reprodukcja mapy Lubinusa
. Gablota ekspozycyjna z przeszkleniem
. Narożnik zewnętrzny przeszklony
. Gablota wystawowa pojedyncza ze sklepieniem
Gablota wystawowa podwójna ze sklepieniem
Ekran
. Projektor
0. Szafka do sali ekspozycyjnej (do przechowywania
laptopa oraz aparatu fotograficznego)
1. Mównica
2. Stoły konferencyjne
3. Krzesła konferencyjne
4. Rolety
5. Wieszak metalowy
5. Szafa metalowa na dokumenty
7. Stojak na broszury
8. Stojak na reklamy
9. Stojak na plakaty
0. Biurko proste
1. Biurko prawe z wydłużeniem
2. Krzesło biurowe
3. Szafka zamykana z półkami
4. Regał niski
5. Regał narożny
6. Ekrany 40- calowe
lansza nie przedstawia lokalizacji: elementów łączących ramy,
aczyków do zawieszania ram, ram ekspozycyjnych,
iplopa, sprzętu do obsługi projektora, sprzętu
agrośniającego, tablic korkowych, aparatu fotograficznego,
terowizku do ekranu, z uwagi na ich wymiar oraz niemożliwość
rzedstawienia tych elementów na schemacie.
estawy komputerowe będą zlokalizowane na biurkach w Punkcie Informacji Kulturalnej,
o zostało zaznaczone na rysunku

SCHEMAT ROZMIESZCZENIA WYPOSAŻENIA MUZEUM ZIEMI KARLIŃSKIEJ