


- 201 Komunikacja
- 202 Kł. schodowa
- 203 Rozdzielnia
- 204 Magazyn
- 205 WC personalne
- 206 Oddział przedszkolny
- 207 Oddział przedszkolny
- 208 Magazyn
- 209 Sala komp. I sala Indyw. nauczania
- 210 Szatnia
- 211 Korytarz
- 212 WC
- 213 WC
- 214 Umywalka
- 215 Szatnia
- 216 Pokój nauczycieli
- 217 Pokój dyrektora
- 218 Pokój kółkowej
- 219 Szatnia
- 220 WC
- 221 Umywalka
- 222 Oddział przedszkolny
- 223 Magazyn
- 224 Korytarz
- 225 Kł. schodowa
- 226 Korytarz
- 227 Szatnia personalna
- 228 Magazyn
- 229 Pom. gospodarcze
- 230 Magazyn art. suchych
- 231 Pom. chłodnia
- 232 Zmywalnia naczyń kuchennych
- 233 Przygotownia czysta
- 234 Kuchnia
- 235 Przygotownia naczyń stołowych

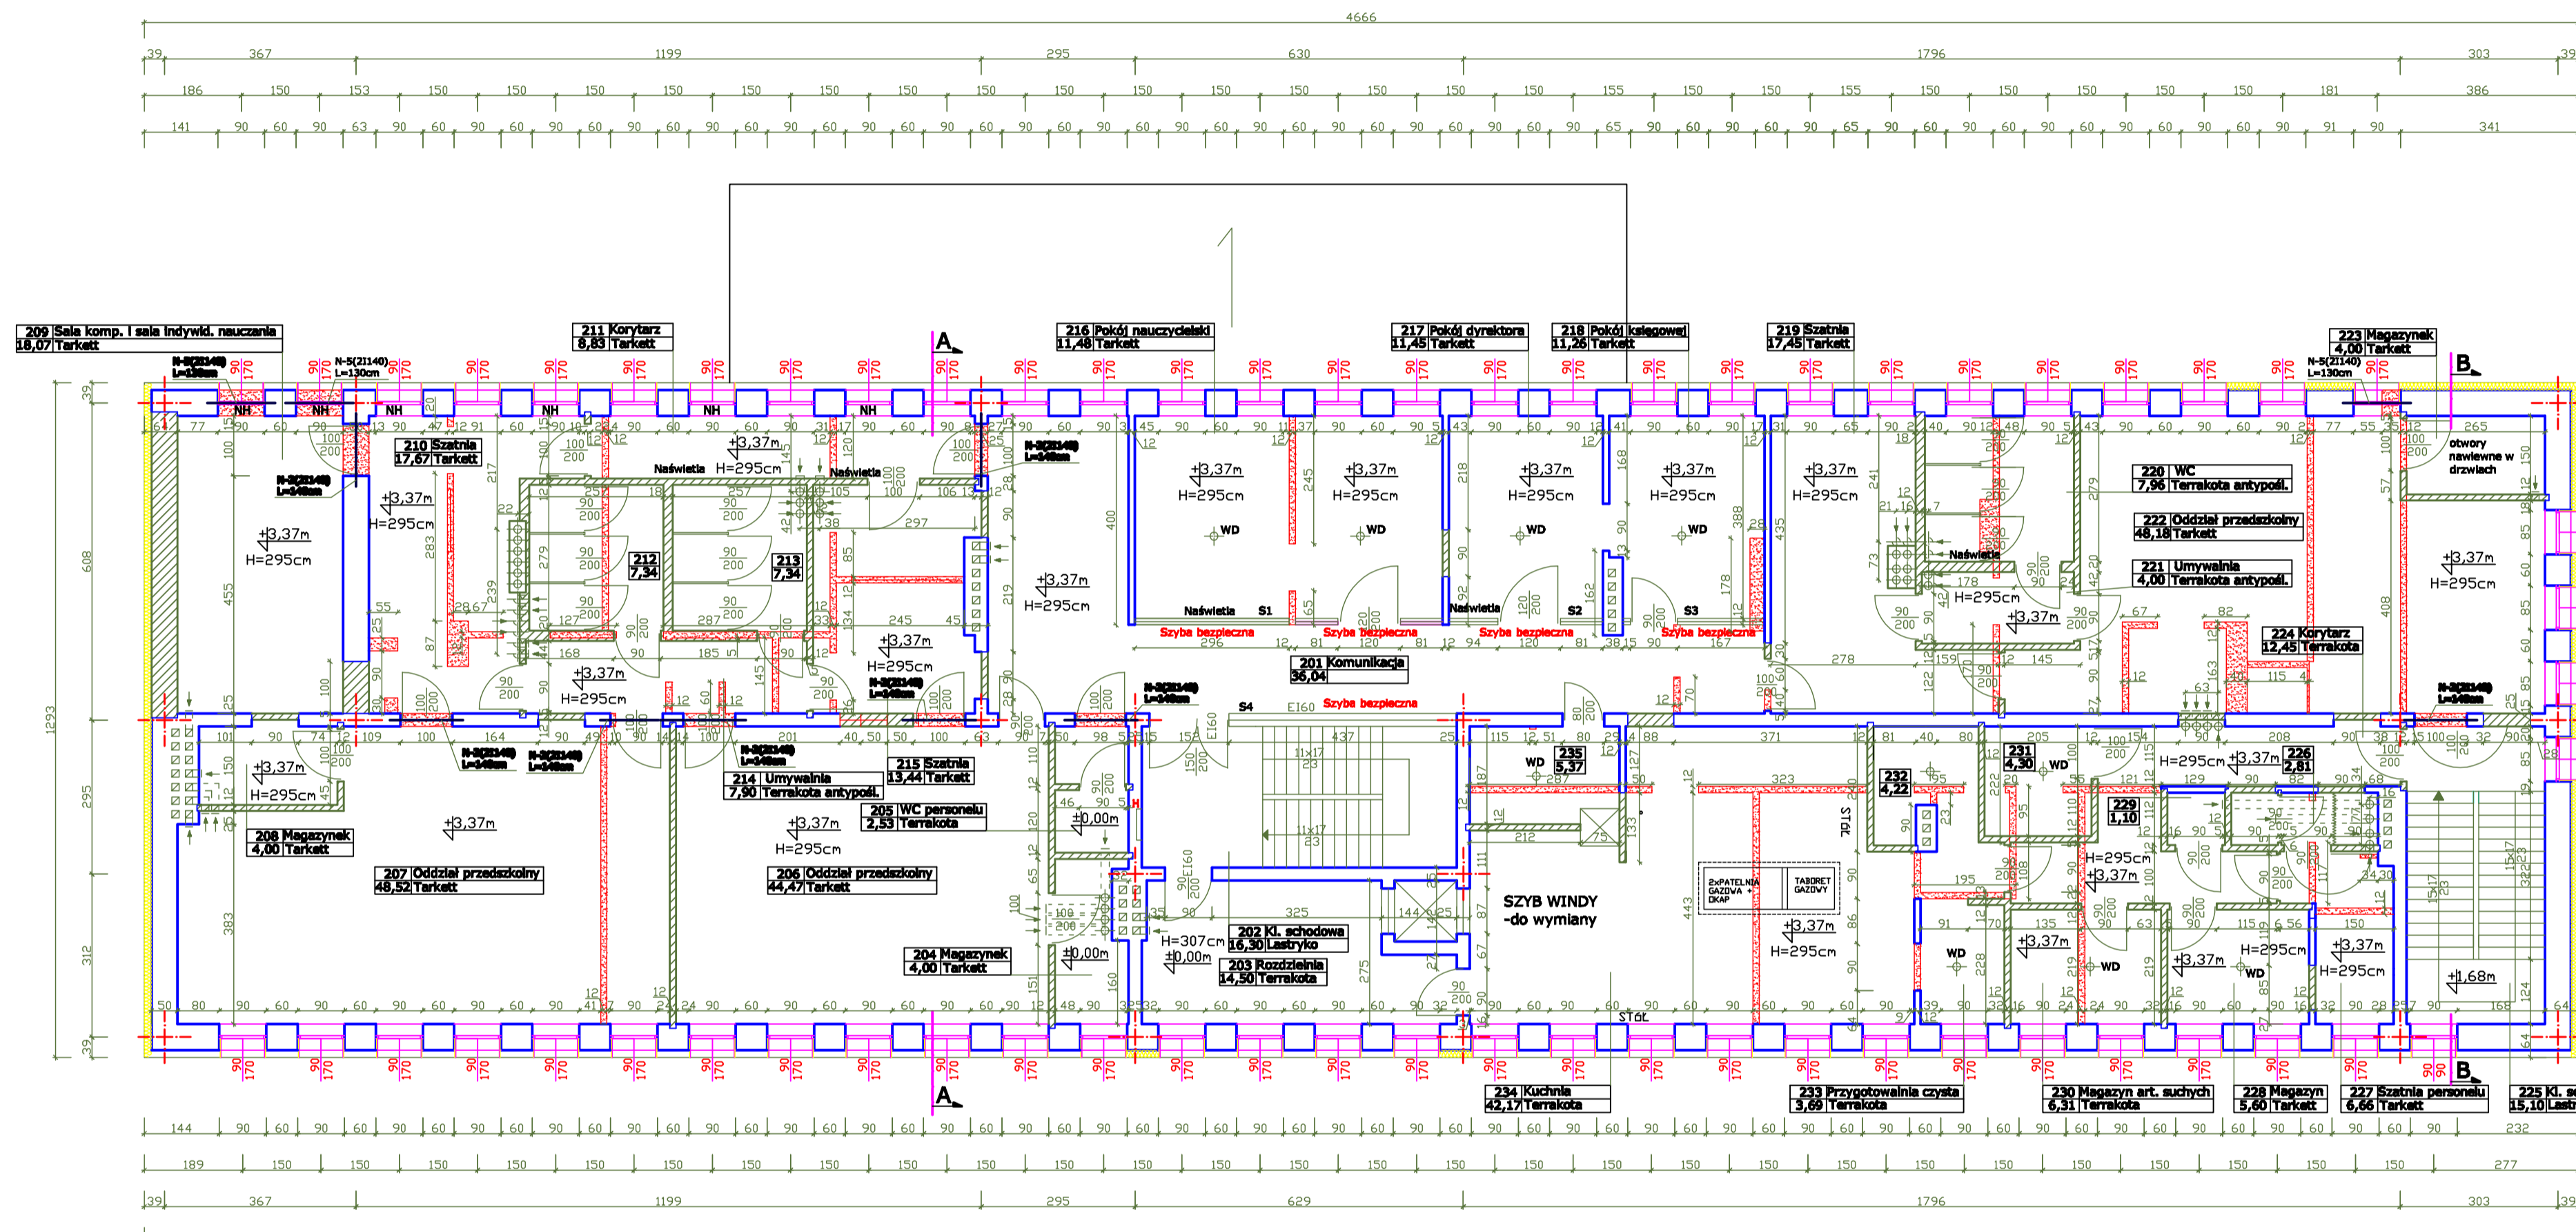

- LEGENDA:**
- wyburzenia
 - zamurowania
 - istniejące ściany

UWAGA:
 ZAKRES OPRACOWANIA
 OBEJMUJE PRZEBUDOWĘ
 POMIESZCZEŃ WEWNĘTRZNYCH
 PRZEBUDOWĘ PRZEDSIENIA,
 ZATWIERDZONY PROJEKT
 TERMOMODERNIZACJI
 POZOSTAJE BEZ ZMIAN.

WYMIARY SPRAWDZIĆ NA BUDOWIE

Jednostka Projektowa	Pracownia Projektowa Inż. Jadwiga Łuczak 75-450 Koszalin ul. Lelewela 21/3, tel/fax 094 345 9903, kom. 604 400 199			
Obiekt	Przedszkole im. M. Curie-Skłodowskiej			Data opracowania
Adres	Ul. Moniuszki 8, 78-230 Karlino, dz. nr 121/4 obr 004			11 / 2010
Investor	Gmina Karlino, ul. Plac Jana Pawła II 6			
Rysunek i skala	Układ elementów konstrukcyjnych piętra skala 1:100			
B	Nazwisko	Nr uprawnień	Podpis	Nr rysunku
	Projektował	inż. Jadwiga Łuczak	A/PNB/8300/50/81	2/K
	Opracował	inż. Jadwiga Łuczak	A/PNB/8300/50/81	
	Sprawdził	inż. Barbara Kowalewska	A/PNB/8300/73/82	
Siedem opracowań Projekt Budowlany				