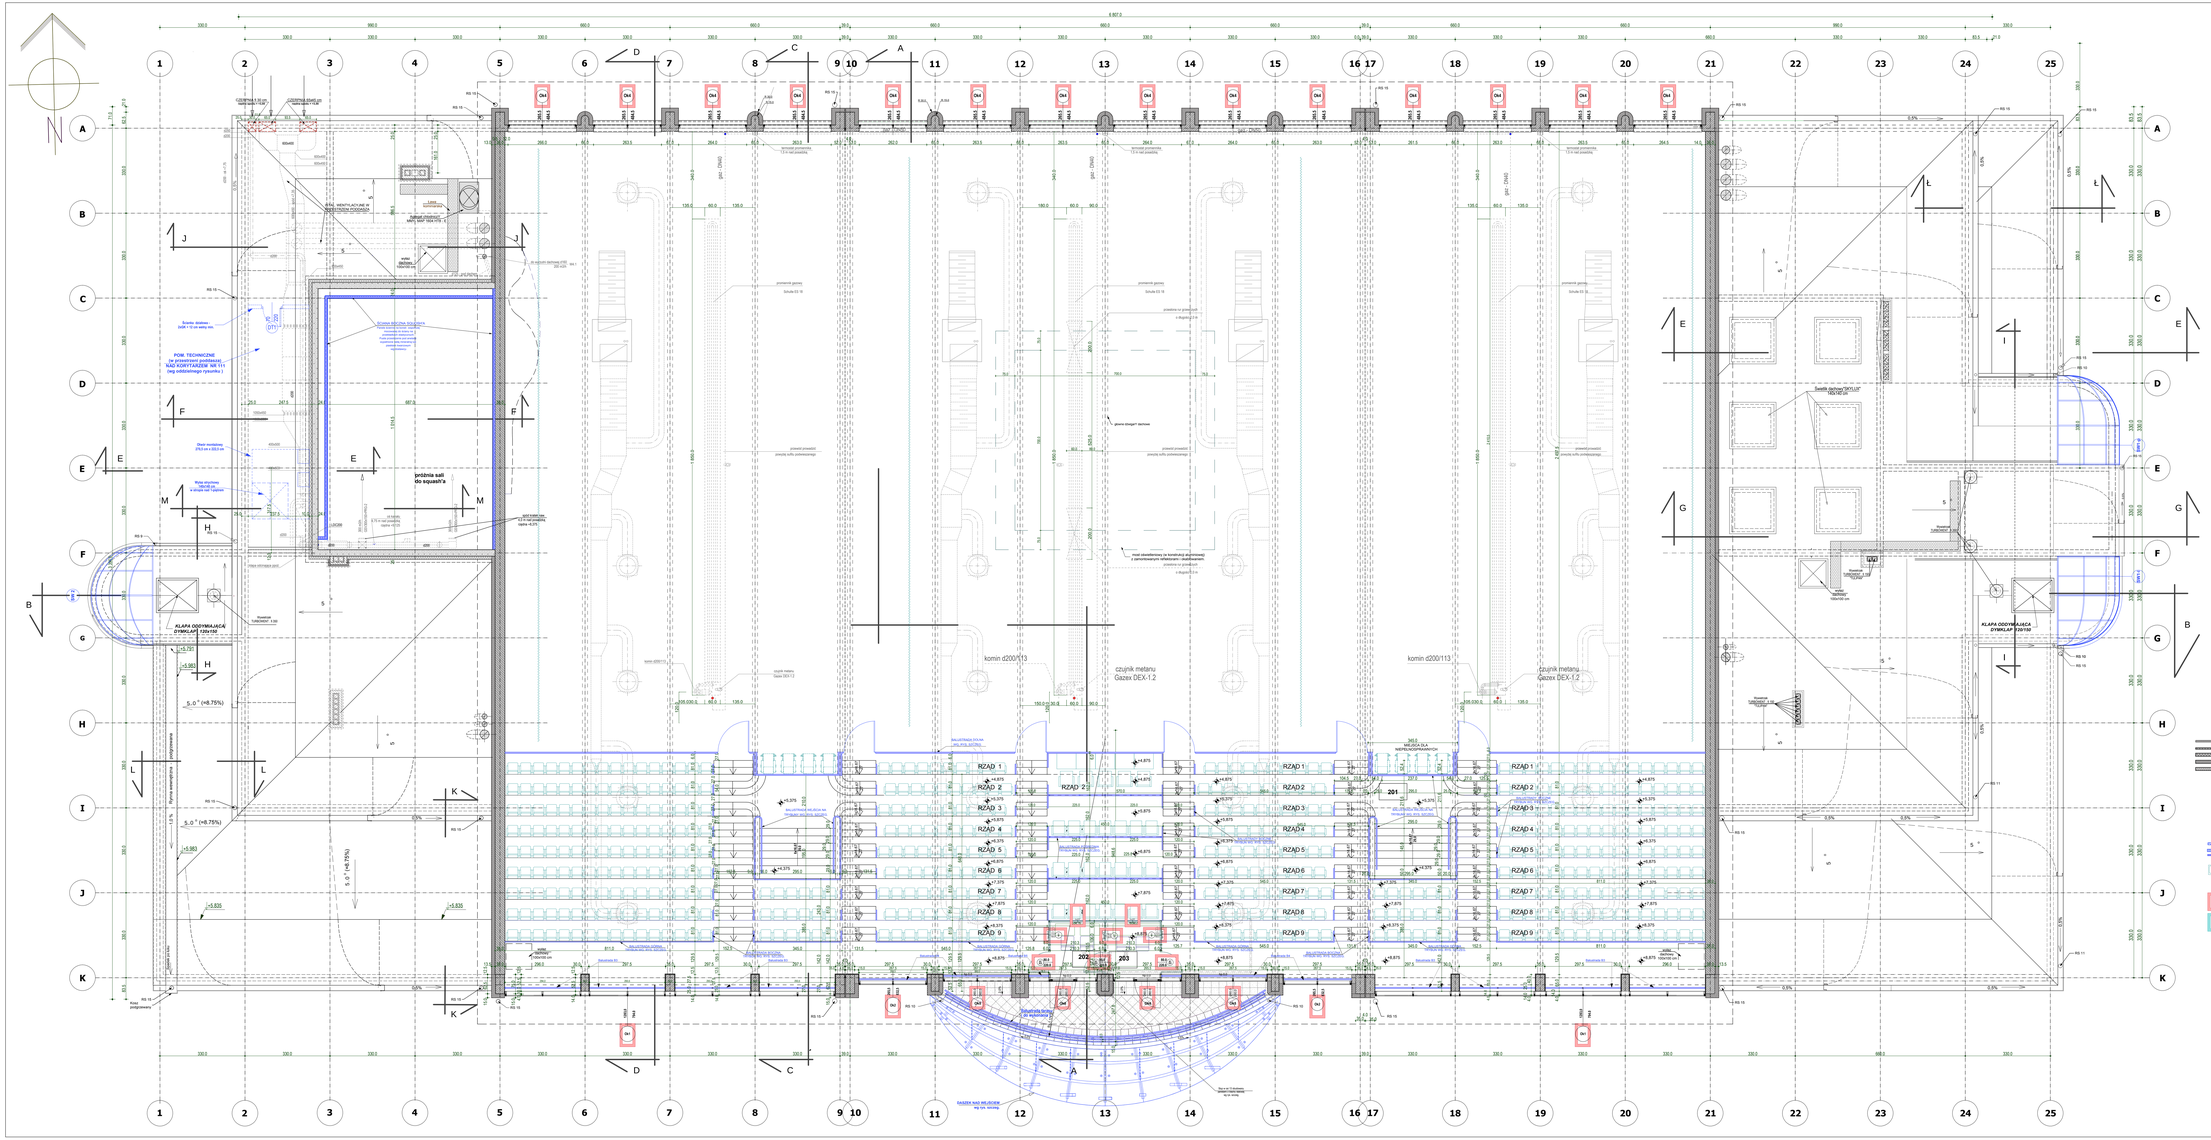
KLAPA ODDYMIAJĄCA DYMKLAP/ 120x150
KLAPA ODDYMIAJĄCA DYMKLAP/ 120/150
komin d200/113
czujnik metanu Gazex DEX-1.2
RZĄD 1
RZĄD 2
RZĄD 3
RZĄD 4
RZĄD 5
RZĄD 6
RZĄD 7
RZĄD 8
RZĄD 9
201
202
203
