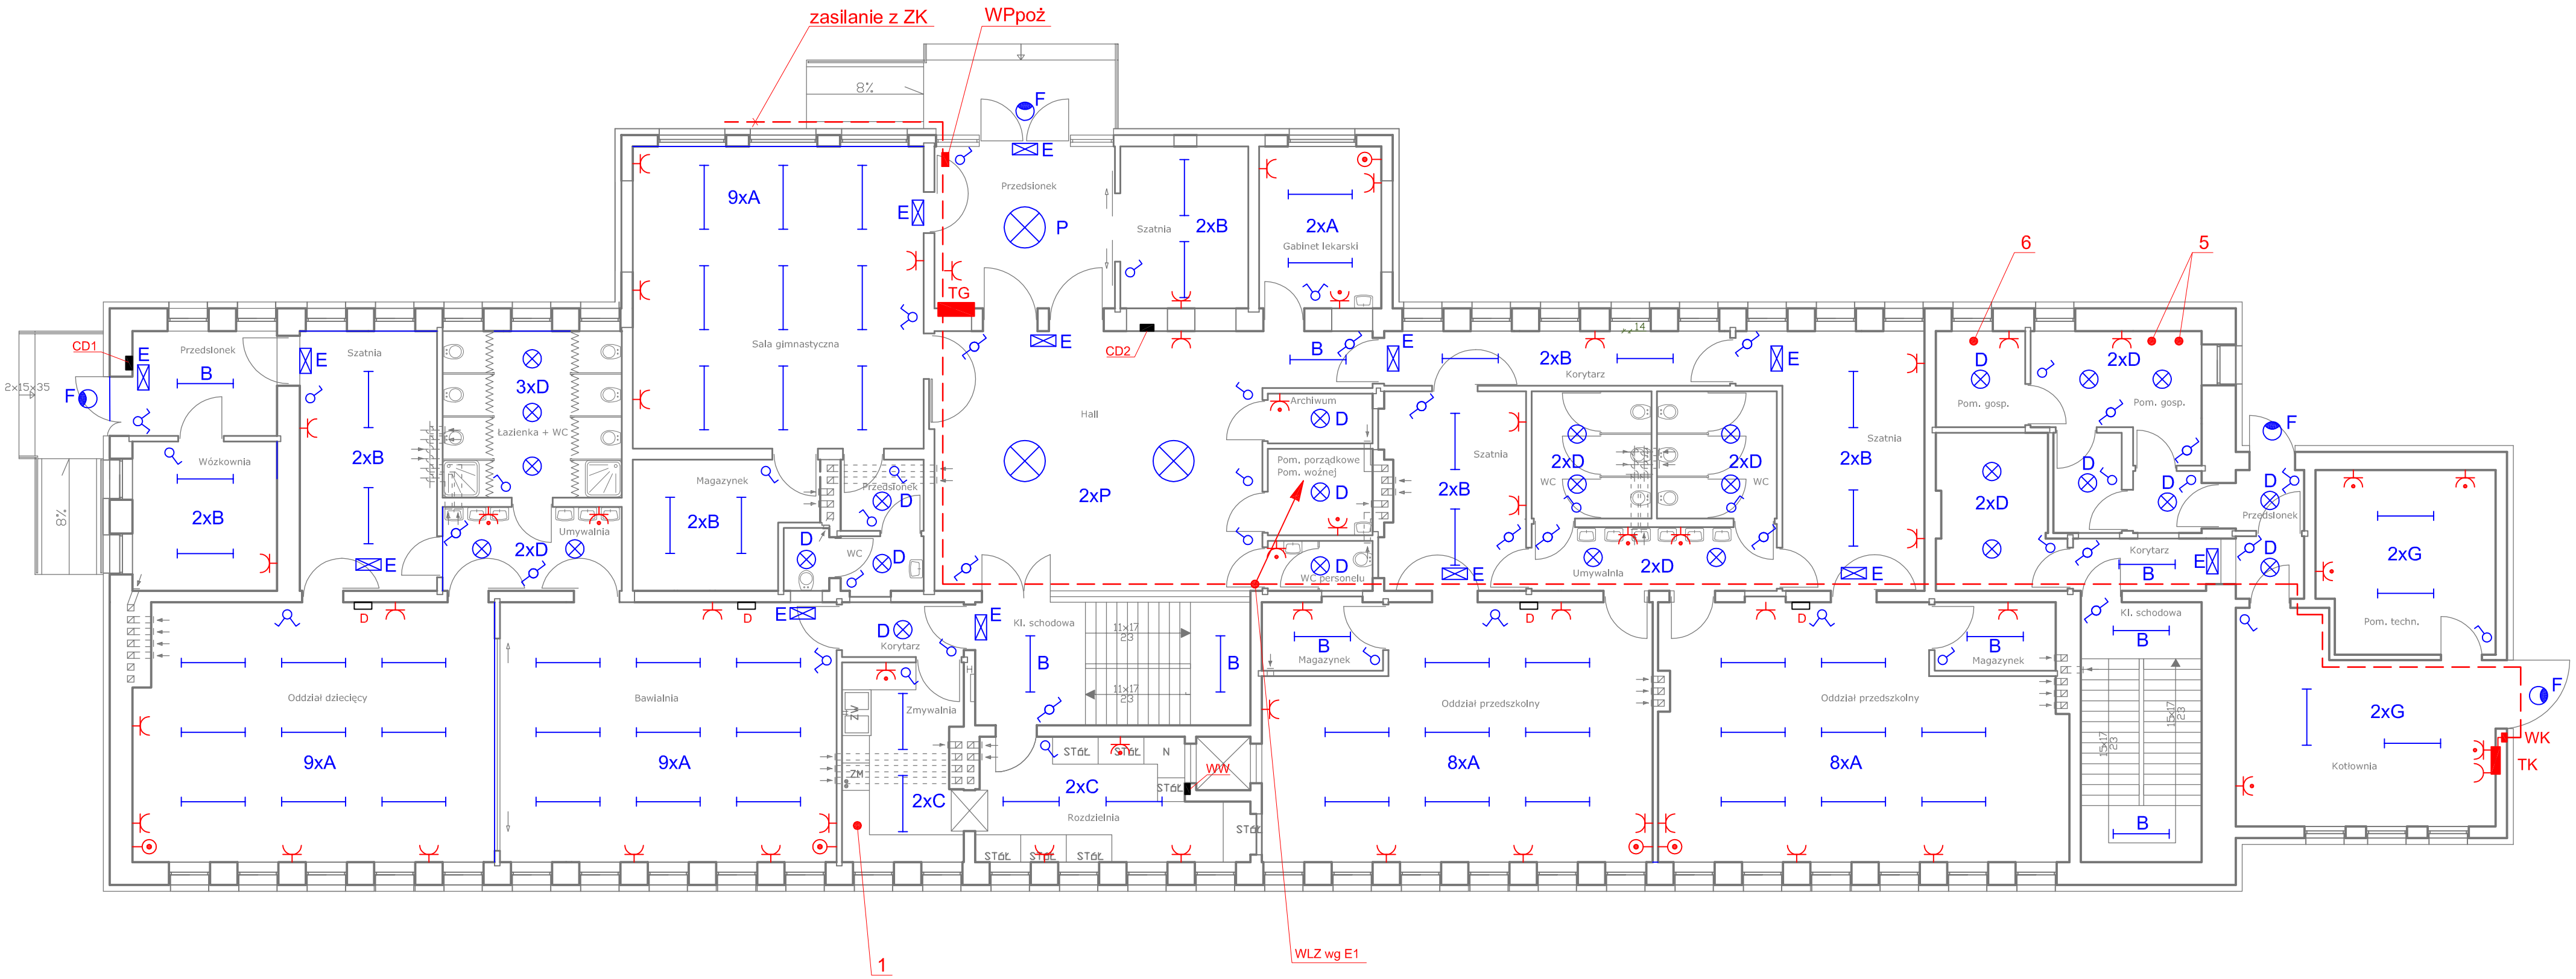

- WYKAZ URZĄDZEŃ TECHNOLOGICZNYCH
- 1. ZMYWARKA
- 2. KOCIOŁ WARZELNY
- 3. OBIERACZKA
- 4. KUCHNIA ELEKTRYCZNA
- 5. PRALKO SUSZARKA
- 6. MAGIEL
- 7. CHŁODNIA

gniazdo 24V
gniazdo p/t
gniazdo p/t szczelne
zestaw komputerowy
CD1, CD2 centralka domofonowa
D domofon
WW dźwig kuchenny
WD wentylatory dachowe

wyłącznik 1bieg. p/t
przełącznik świecznikowy p/t
przełącznik schodowy p/t

A - oprawa jarzeniowa 2x58W IP 20
B - oprawa jarzeniowa 2x36W IP 20
C - oprawa jarzeniowa 2x36W IP 55
D - oprawa plafon 2x18W IP 55
E - oprawa ewakuacyjna
F - oprawa zewnętrzna - reflektor z czujką
G - oprawa jarzeniowa 2x36W IP 67
P - plafoniera ozdobna 4x18W IP 20

Jednostka Projektowa	PRACOWNIA PROJEKTOWA mgr inż. TADEUSZ KMIEĆ 75-334 KOSZALIN, ul. PIONIERÓW 26/5				
Obiekt	MIEJSKIE PRZEDSZKOLE im. M.C. SKŁODOWSKIEJ				Data opracowania
Adres	KARLINO, ul. MONIUSZKI 8				
Inwestor	GMINA KARLINO, ul. JANA PAWŁA II 6, 75-320 KARLINO				XII / 2010
Rysunek	PROJEKT INSTALACJI ELEKTRYCZNYCH - RZUT PARTERU				
BRANŻA E		Nazwisko	Nr uprawnień	Podpis	SKALA 1:100
	Projektował	mgr inż. Tadeusz Kmieć	A/PB/8/3300/208/84 UW KOSZALIN		
	Opracował	tech. Paweł Kodel			Nr rysunku
	Sprawdził	mgr inż. Rajmund Malkiewicz	A/PN/8/8300/121/79 UW KOSZALIN		
	Stadium opracowania	PROJEKT BUDOWLANY			E2