


RAZEM:
280 modułów
fotowoltaicznych

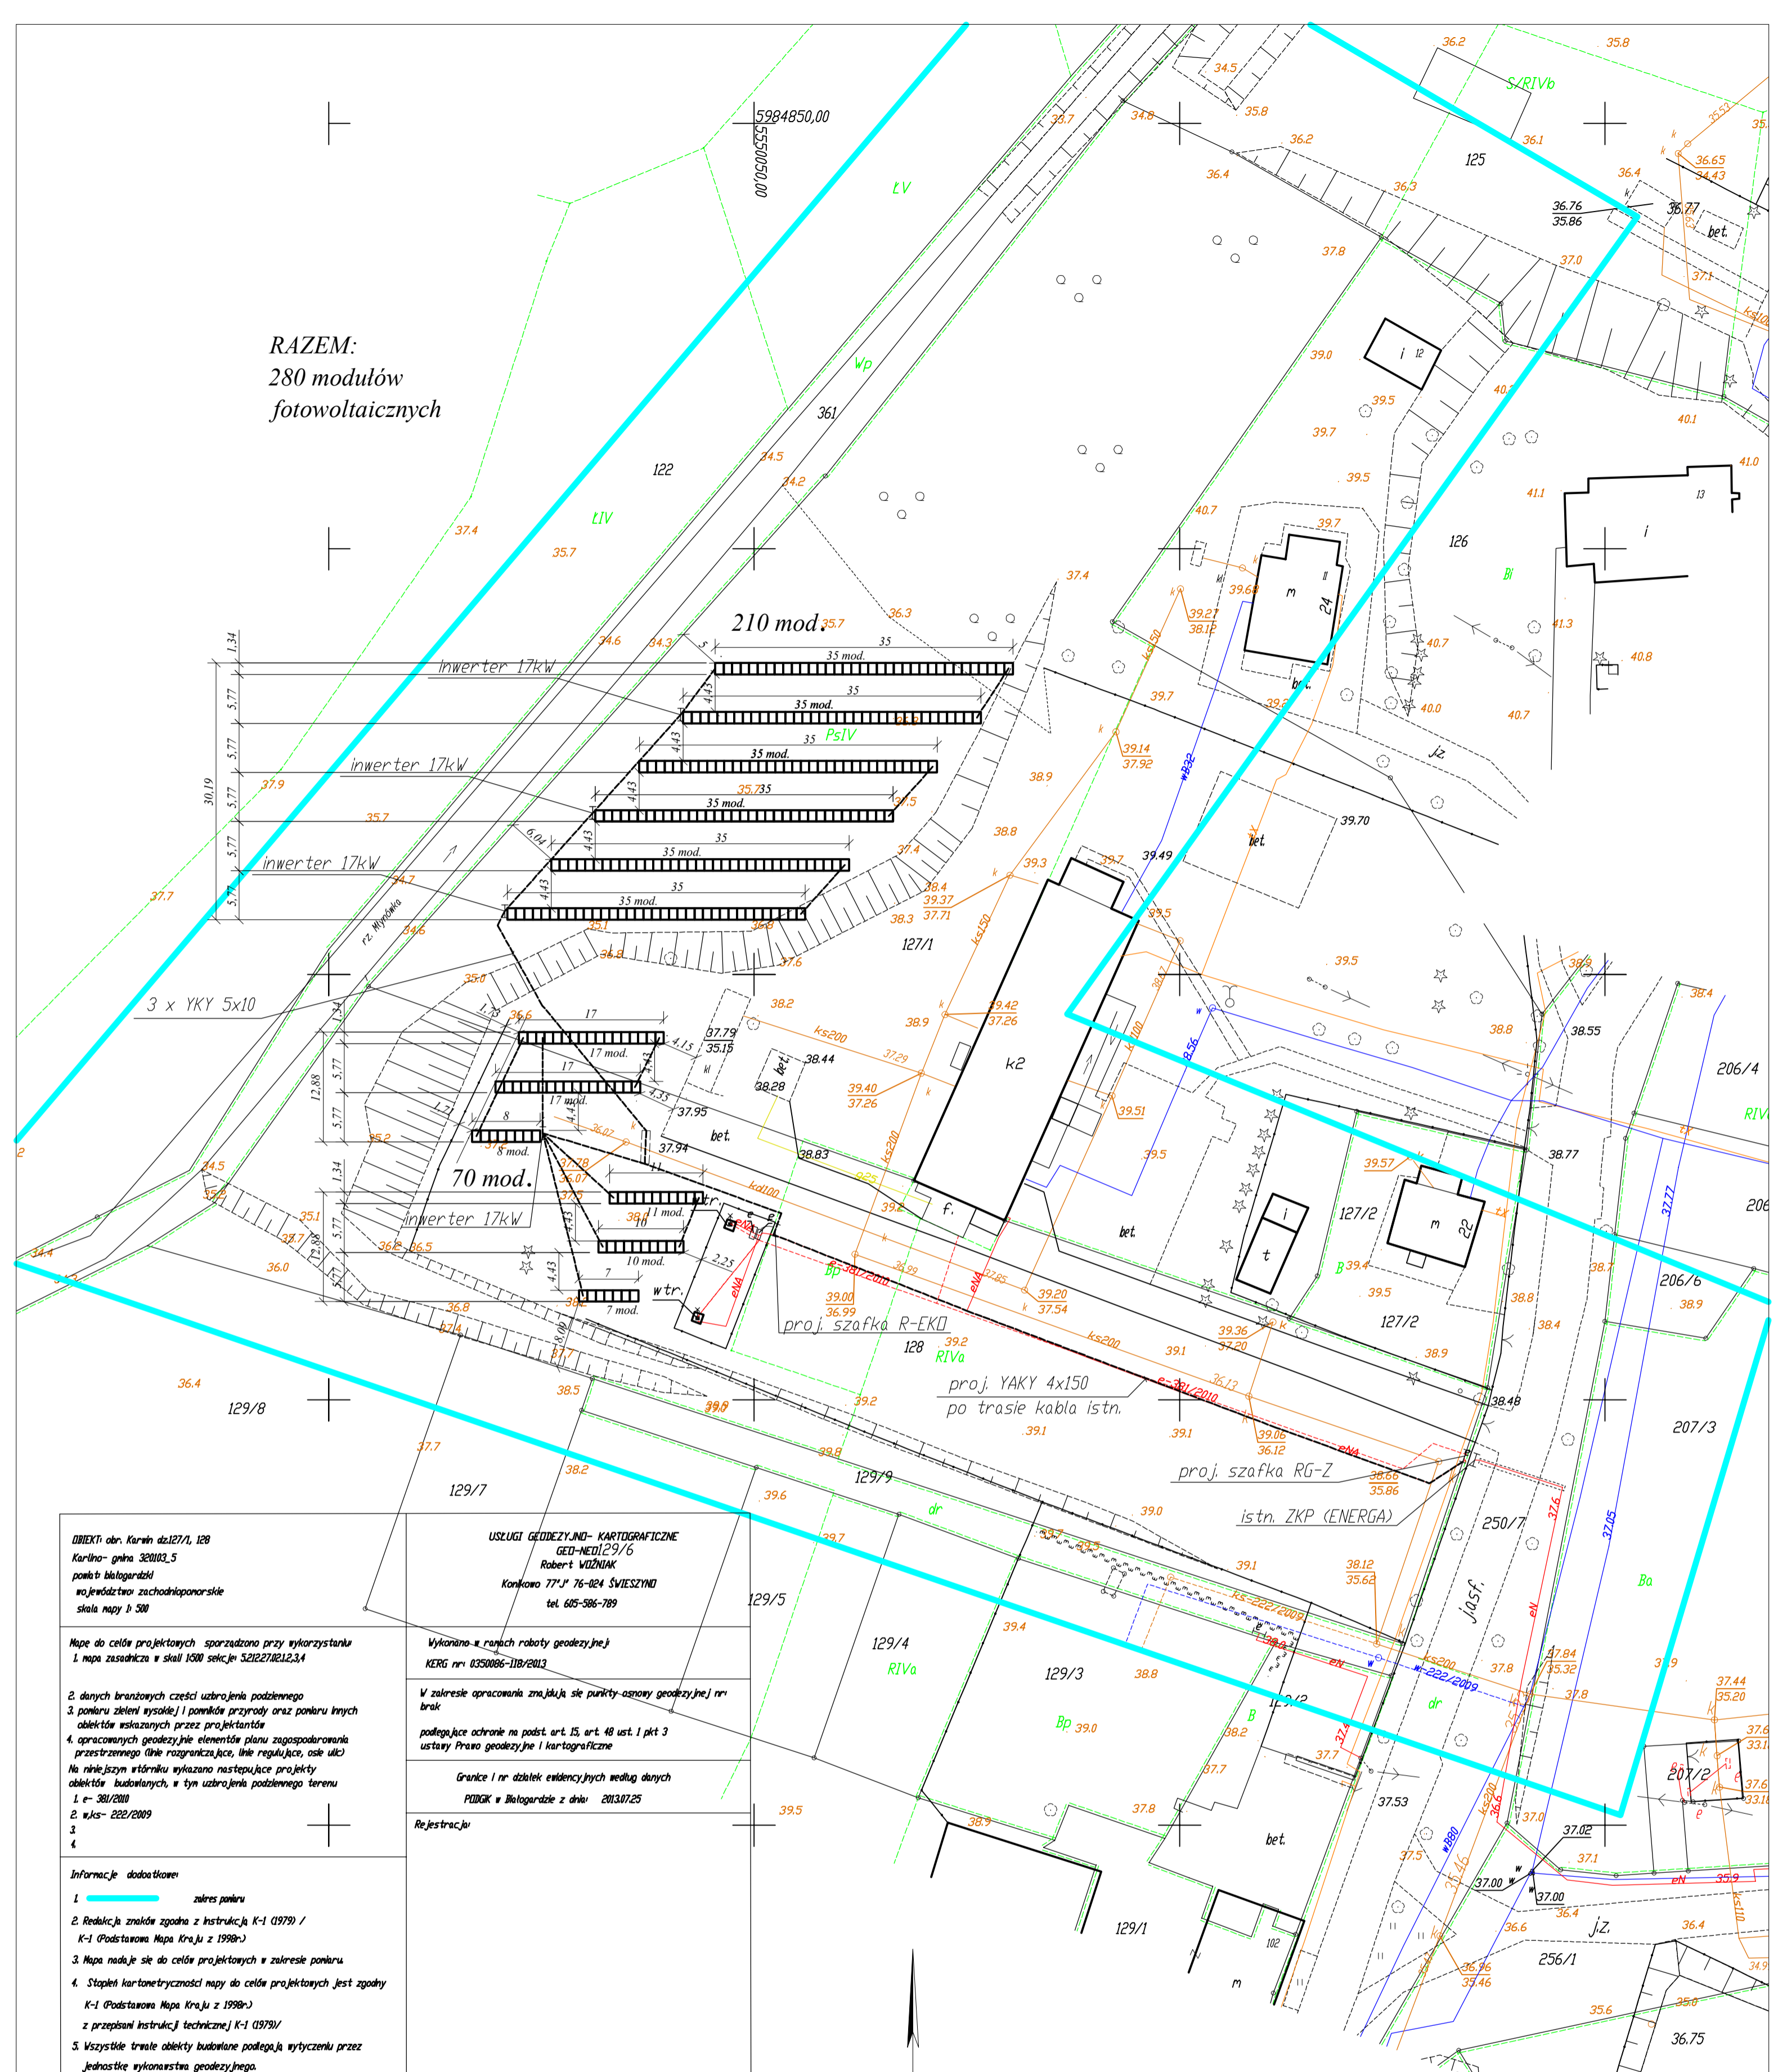

OBIEKT: obr. Karwin dz.127/1, 128
Karłino - gmina 320103_5
powiat biłogardzki
województwo zachodniopomorskie
skala napy 1:500

Mapa do celów projektowych sporządzona przy wykorzystaniu:
1. mapy zasadniczej w skali 1:500 sekcji 521227021234

2. danych branżowych części uzbrojenia podziemnego
3. pomiaru zieleni wysokiej i pomników przyrody oraz pomiaru innych obiektów wskazanych przez projektantów
4. opracowanych geodezyjnie elementów planu zagospodarowania przestrzennego (linie rozgraniczające, linie regulujące, osie ulic)

Na niniejszym wstępie wykazano następujące projekty obiektów budowlanych, w tym uzbrojenia podziemnego terenu
1. e-381/2010
2. wks-222/2009
3.
4.

Informacje dodatkowe:
1. zakres pomiaru
2. Redakcja znaków zgodna z instrukcją K-1 (1979) / K-1 (Podstawowa Mapa Kraju z 1998r.)
3. Mapa nawiązuje się do celów projektowych w zakresie pomiaru
4. Stopień kartometryczności mapy do celów projektowych jest zgodny K-1 (Podstawowa Mapa Kraju z 1998r.) z przepisami Instrukcji technicznej K-1 (1979)/
5. Wszystkie trwałe obiekty budowlane podlegają wytyczeniu przez jednostkę wykonawstwa geodezyjnego.
6. Nie wyklucza się istnienia w terenie również uzbrojenia, o których brak było informacji branżowych i nie zostało odnalezione w czasie inwentaryzacji geodezyjnej

Uzbrojenie opracowano na podstawie:
1. danych branżowych - z literą B
2. pośredniego ustalenia przebiegu aparatury elektromagnetycznej - z literą A
3. bezpośrednich pomiarów posykonających - bez litery

W związku z tym w częściach 1 i 2 nie gwarantuję się kompletności, a dokładność położenia uzbrojenia na mapie może być niższa od dokładności kartometrycznej mapy.

Aktualność mapy do celów projektowych na dzień 20130715

USŁUGI GEODEZYJNO-KARTOGRAFICZNE
GEO-MED/29/6
Robert VOZNIAK
Korkowo 77J 76-024 ŚWIESZYNO
tel. 605-586-789

Wykonano w ramach roboty geodezyjnej:
KERG nr 0350086-11B/2013

W zakresie opracowania znajdują się punkty astronomiczne geodezyjne nr brak

podlegające ochronie na podst. art. 15, art. 48 ust. 1 pkt 3 ustawy Prawo geodezyjne i kartograficzne

Granice i nr działek ewidencyjnych według danych PDOK w Biłogardzie z dnia 20130725

Rejestracja:

Kierownik jednostki wykonawstwa geodezyjnego:
R. Vozniak nr upr. 18561

LEGENDA:
PROJEKTOWANE ELEMENTY ZAGOSPODAROWANIA
--- Projektowane kable elektroenergetyczne NN 0,4kV
 Projektowane moduły fotowoltaiczne

nazwa i adres obiektu budowlanego		projektant	
PROJEKT BUDOWLANY Instalacja fotowoltaiczna naziemna na terenie Szkoły Podstawowej w Karwinie Karwin, dz. nr 127/1, 128, obr. Karwin, gm. Karłino		mgr inż. Tadeusz Kmieć	
przedmiot i skala rysunku		nr upr. budowlanych, nr. izby	
Plan sytuacyjny instalacji fotowoltaicznej 1 : 500		A/PB/8300/208/84, ZAP/IE/2537/01	
imię i nazwisko	nr upr. budowlanych, nr. izby	specjalność	podpis
projektował: mgr inż. Tadeusz Kmieć	A/PB/8300/208/84, ZAP/IE/2537/01	instalacje elektryczne	
DYNAMIS KAMILA ZIELIŃSKA ul. Powstańców Wlkp. 28/5, Koszalin		data	nr rys.
		09.2013	PZT1

W zakresie pomiaru nie stwierdzono istnienia obciążeń nieruchomości w postaci służebności przechodu lub przejazdu