
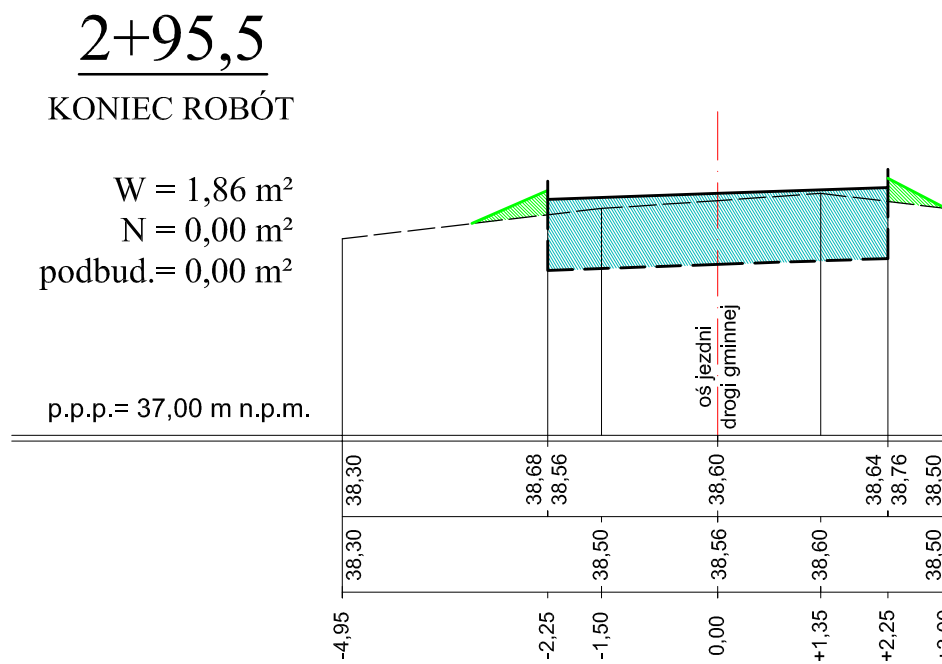
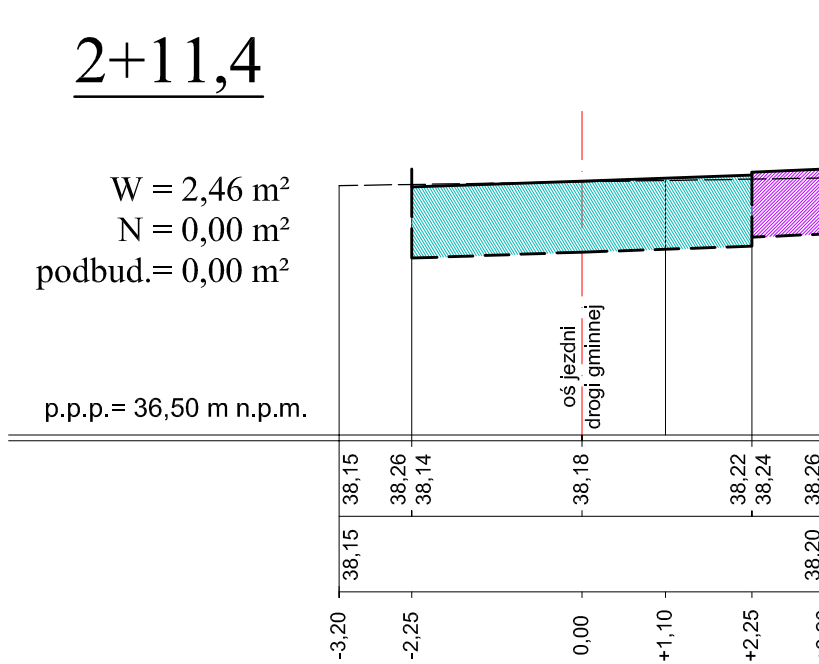
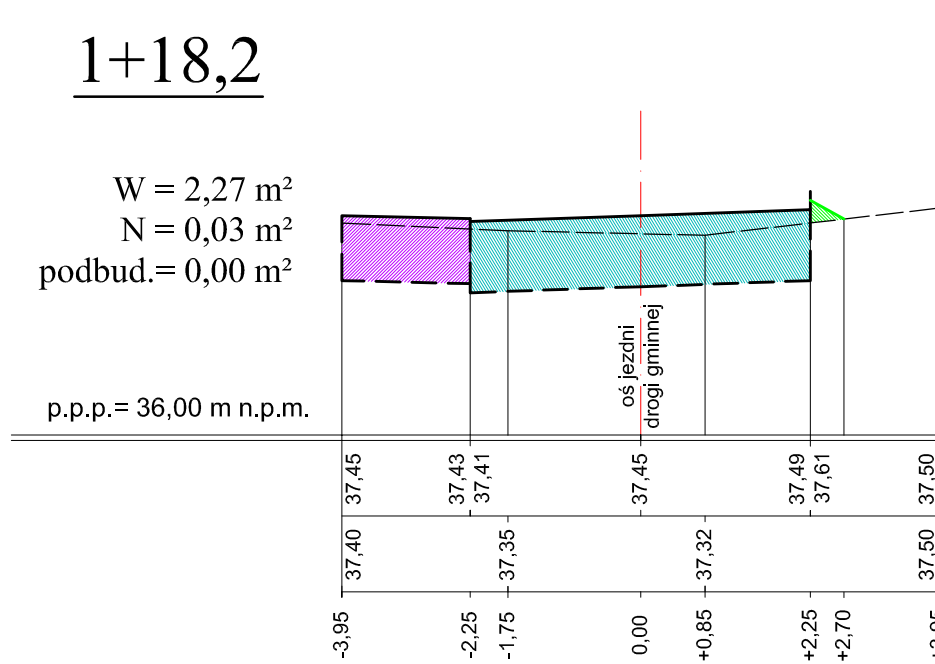
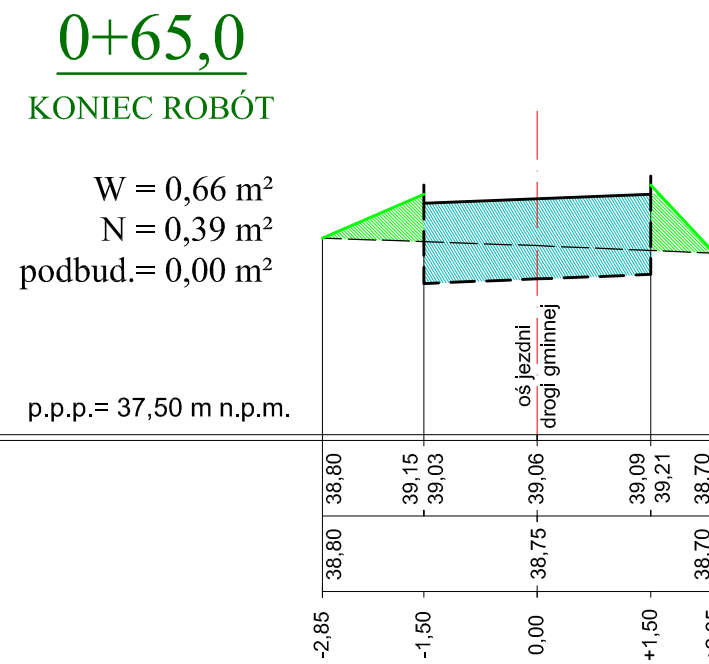
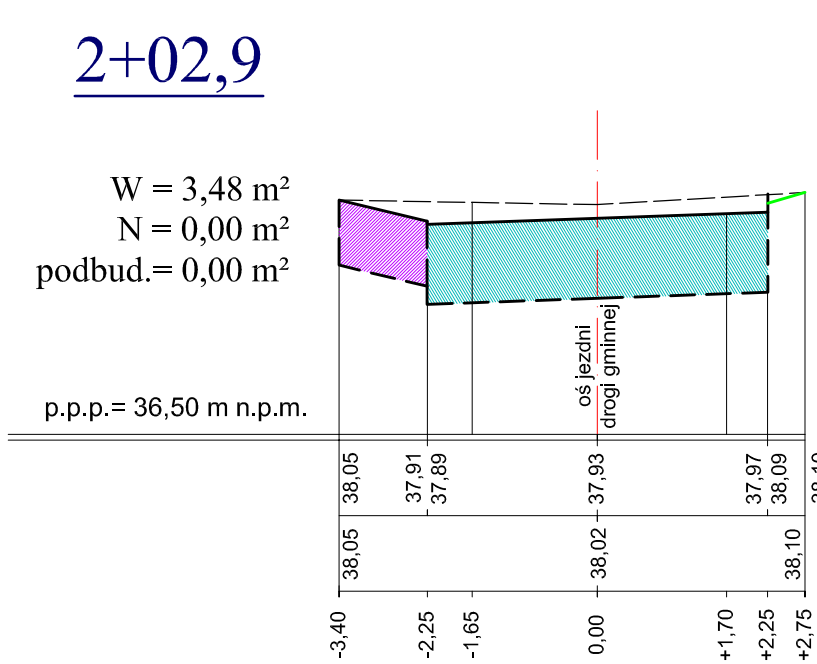
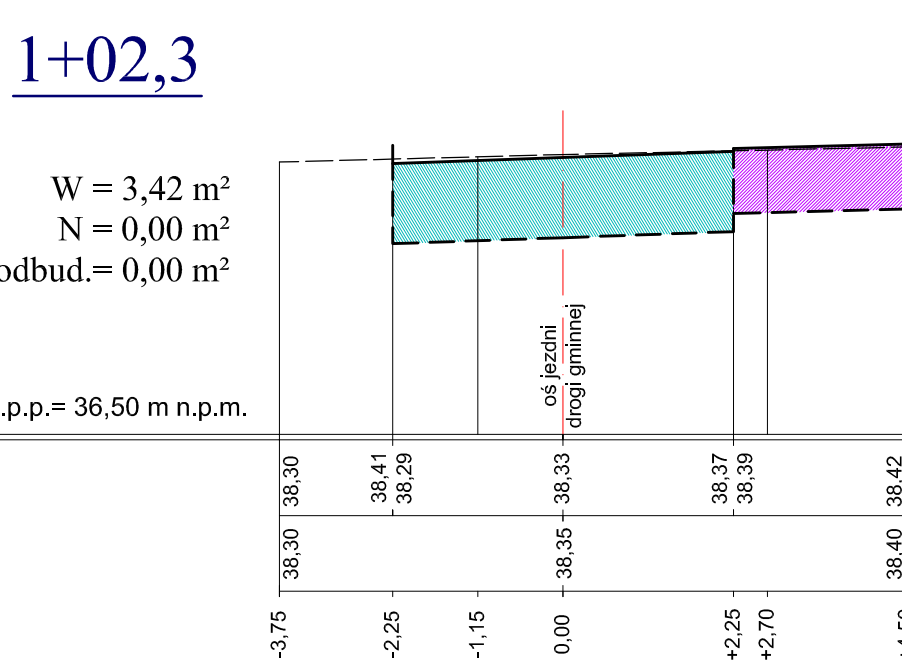
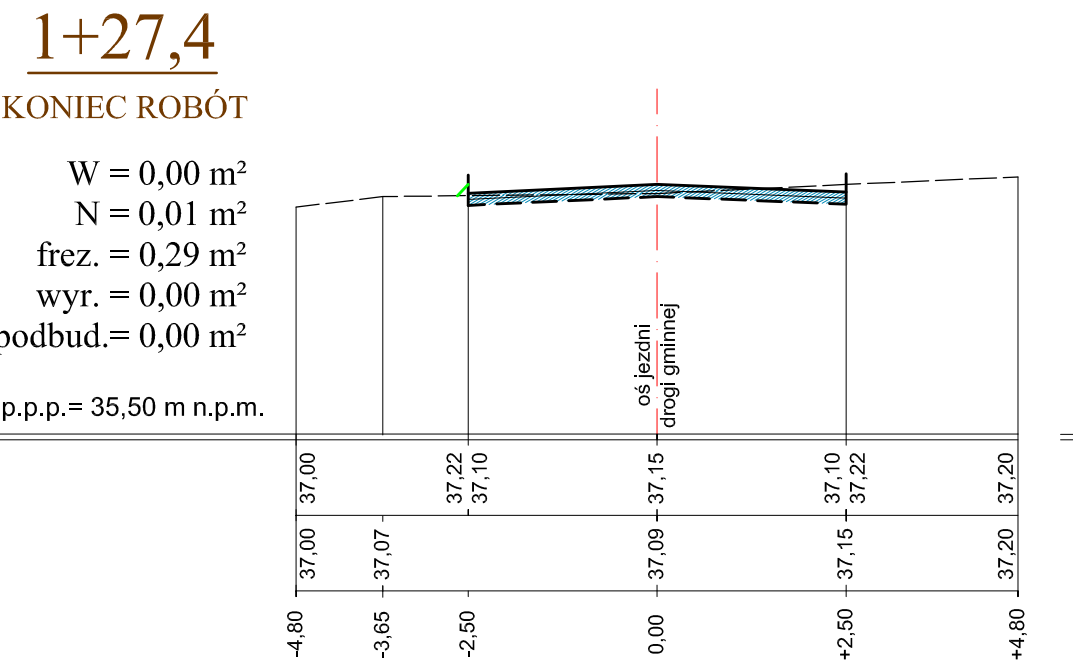
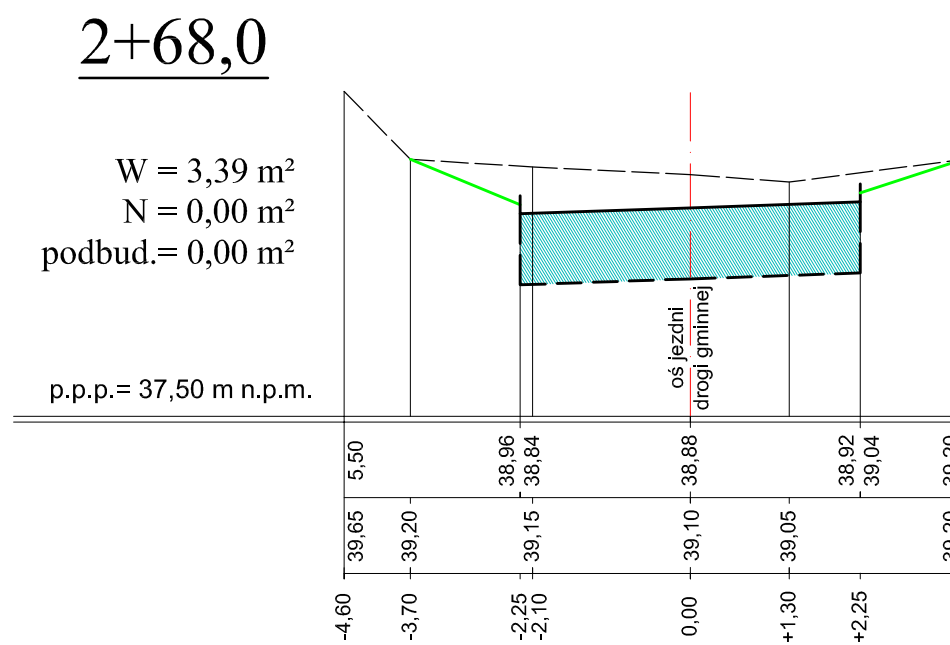
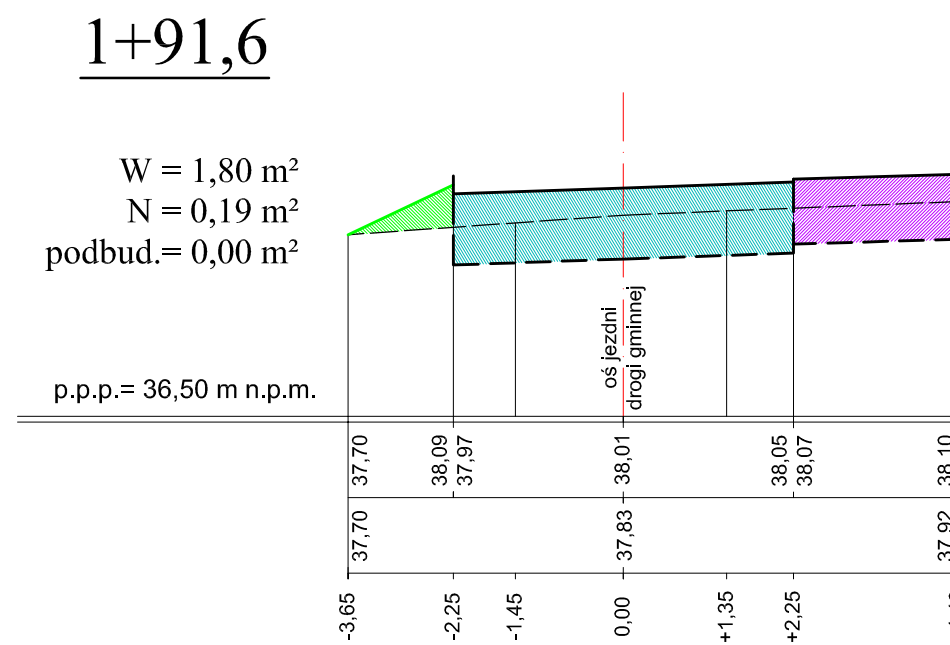
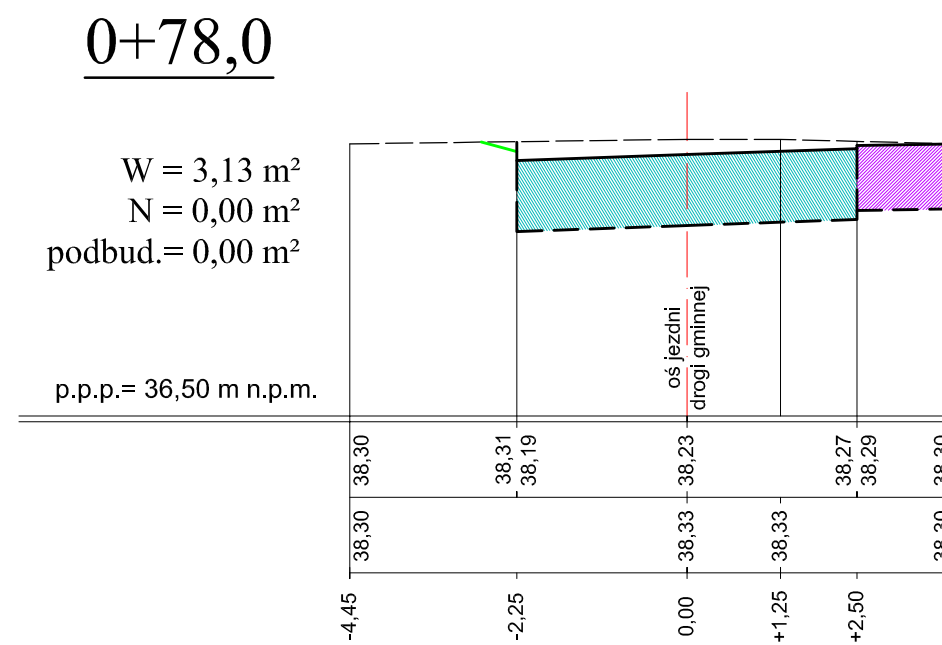
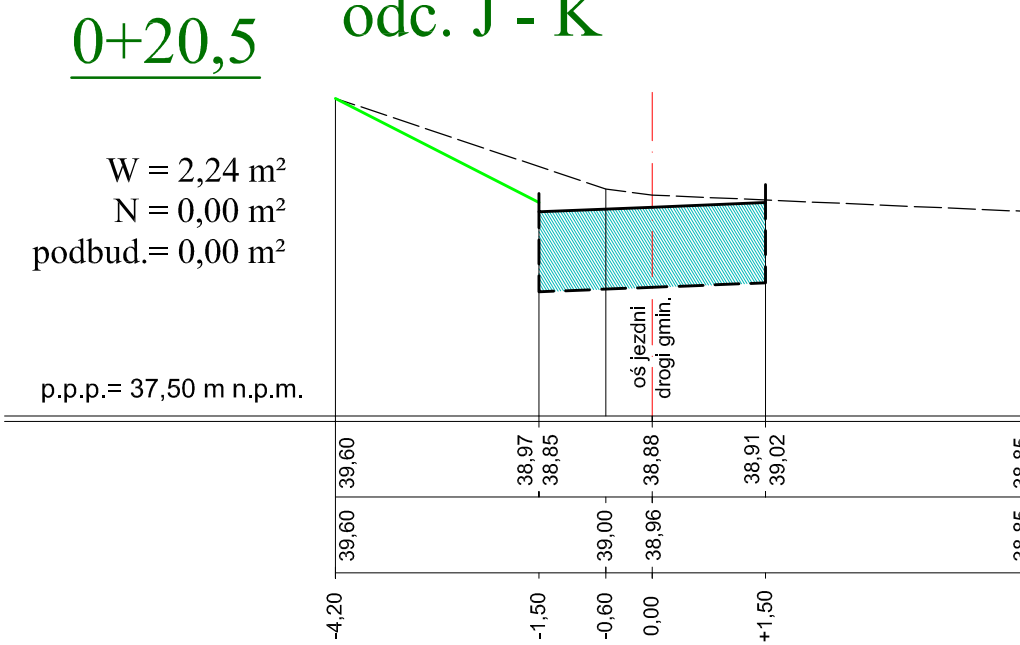
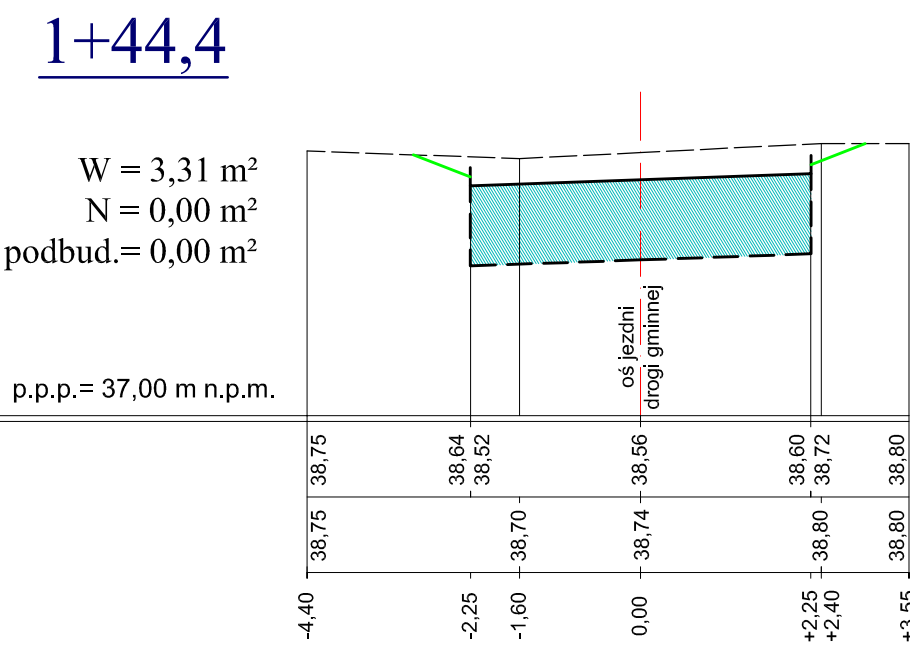
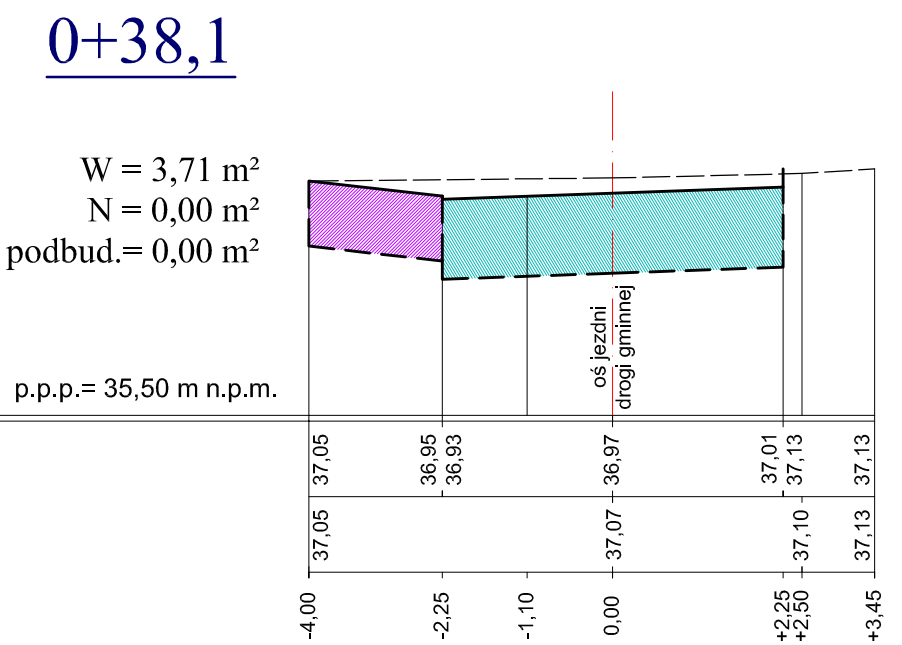


odc. B - I
odc. C - J - L
odc. J - K
odc. F - L - M

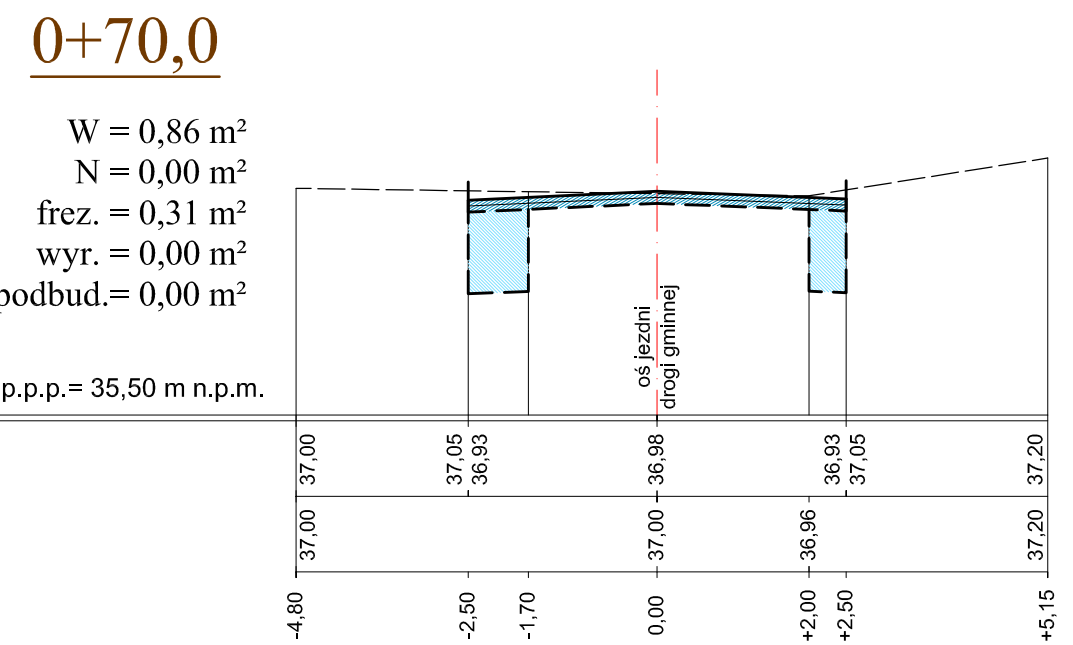

KOM

ZAKŁAD PROJEKTOWANIA I USŁUG INWESTYCYJNYCH "KOM-BUD"

inż. Romuald Szydłowski

75-361 KOZJAŁIN ul. Rodła 52 tel. (48) 602 66 54 71

Zadanie:

P.B. przebudowy dróg gminnych w miejscowości Karścino

Adres:

Karścino, dz. nr 146/2, 187, 167/2, 62/1, 64, 171/5, 29, 32, 139/8, 60, 30, 63, 143/4, obręb Karścino, gm. Karłino

Investor:

Gmina Karłino, ul. Plac Jana Pawła II 6, 78-230 Karłino

Treść rysunku:

Przekroje poprzeczne dróg gminnych - cz. II

Branża:

DRÓGOWA

SKALA

1:50/100

Nr Rys.

8

Zespół autorski:

inż. i nazwisko:

nr uprawnień:

data i podpis:

Projektował:

inż. R. Szydłowski

GT-V/63/58/76

Sprawił:

inż. R. Wojcik

GT-V/63/19/77

- proj. zieleniec
- proj. nawierzchnie
- nawierzchnia asfalt. jezdni
- podbudowa naw. asfalt. jezdni
- warstwa wyrównawcza naw. asfalt. jezdni
- nasyp z kruszywa łamanego (podbudowa pod nawierzchnie)
- zjazdy indywidualne
- ciąg pieszo - jezdny
- zatoka autobusowa
- chodnik
- zieleniec