PARTER

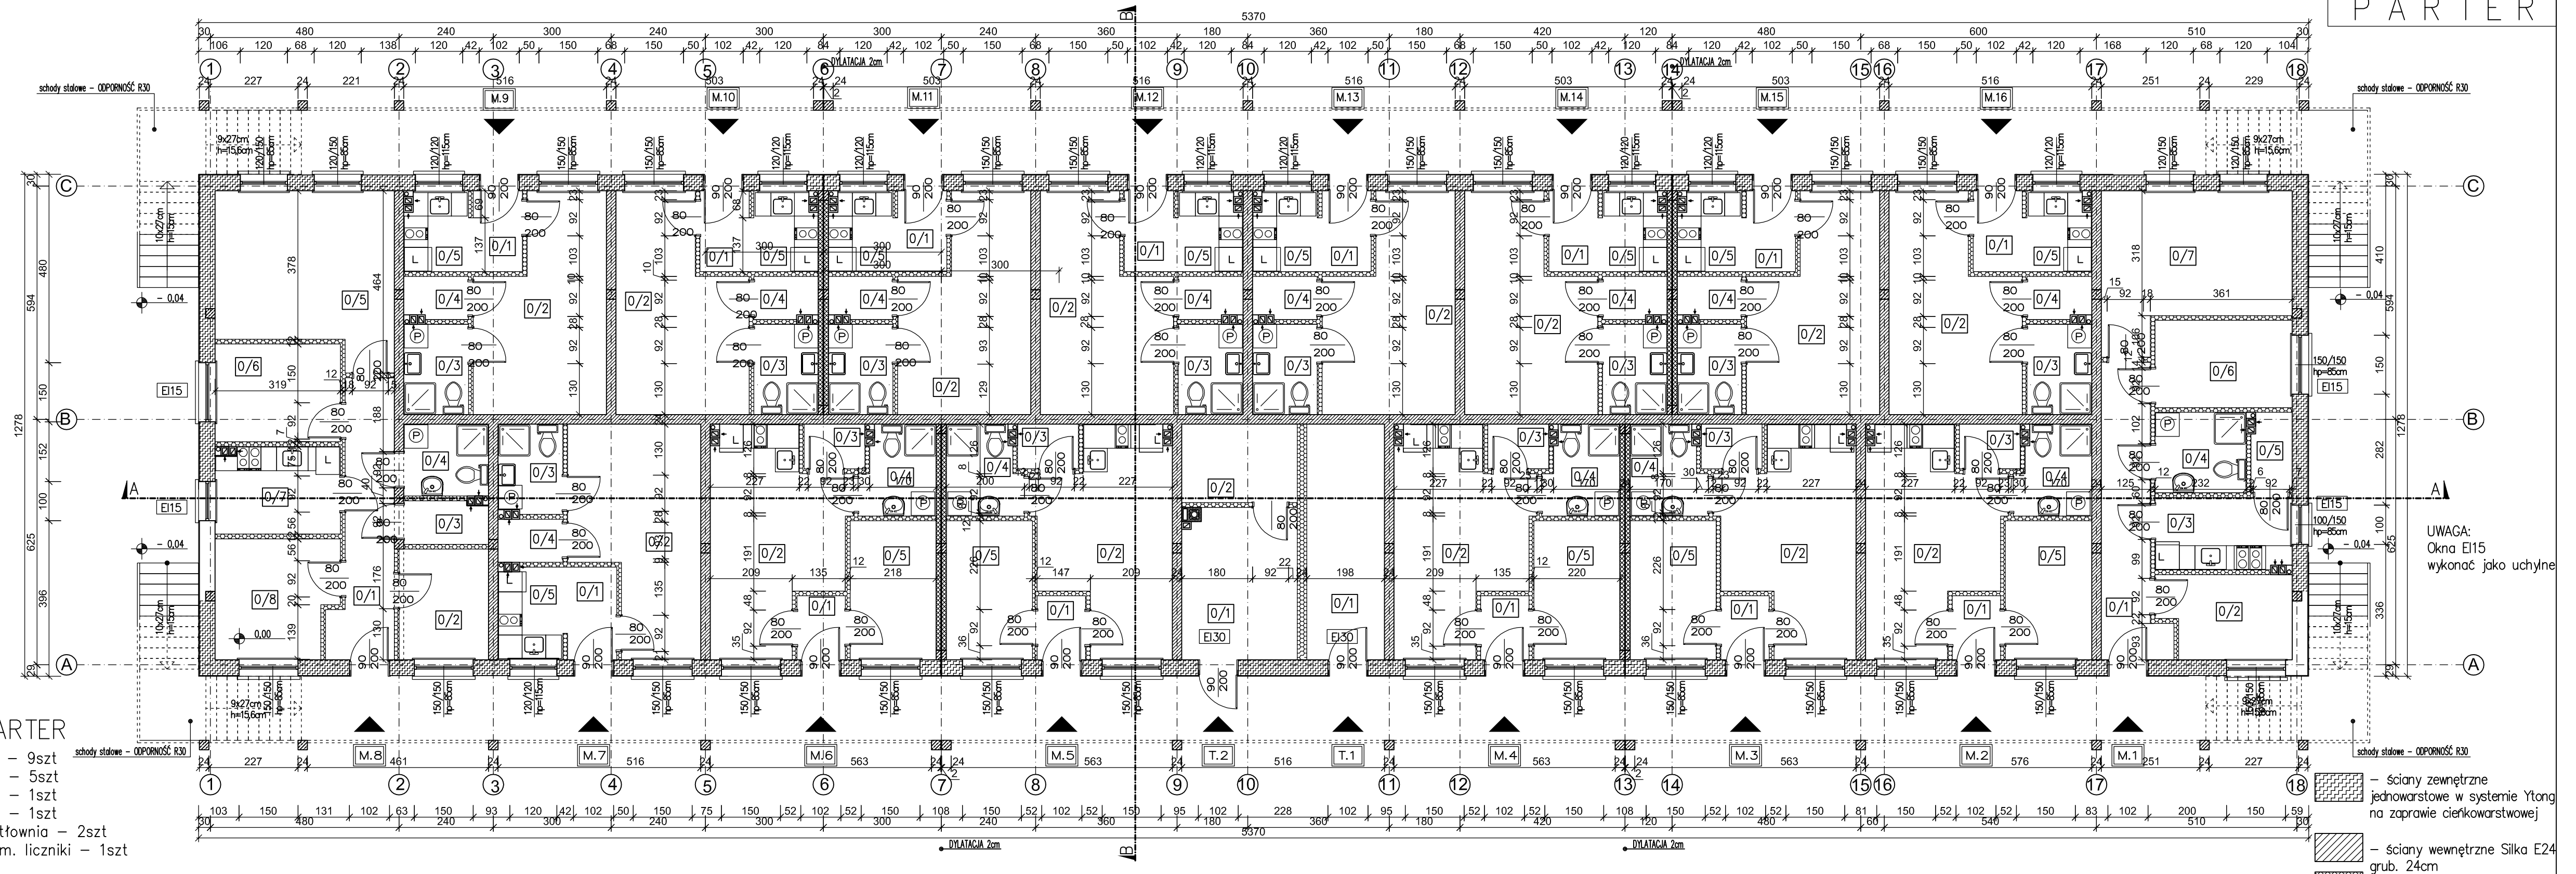

PARTER

1P – 9szt
2P – 5szt
3P – 1szt
4P – 1szt
kotłownia – 2szt
pom. liczniki – 1szt

– ściany zewnętrzne jednowarstwe w systemie Ytong na zaprawie cienkowarstwowej

– ściany wewnętrzne Silka E24 grub. 24cm

– ściany wewnętrzne Silka E12 grub. 12cm – przy dylatacji

– ściany wewnętrzne działowe YTONG grub. 12cm

T-1

PARTER

Lp	nazwa pom.	podłoga	Powierzchnia m²
1	pom. liczników	terakota	11,64
			11.64 m²

T-2

PARTER

Lp	nazwa pom.	podłoga	Powierzchnia m²
1	kotłownia–pelet	terakota	5,73
2	pom. pompy ciepła	terakota	6,28
			m²

M-8

PARTER

Lp	nazwa pom.	podłoga	Powierzchnia m²
1	korytarz	terakota	9,35
2	pokój	terakota	6,28
3	pom. gosp.	terakota	2,30
4	wc/łazienka	terakota	3,83
5	pokój	terakota	18,04
6	pokój	terakota	7,77
7	kuchnia	terakota	6,95
8	pokój	terakota	8,93
			m²

M-7 | M-11 | M-14 | M-9 | M-12 | M-15 | M-10 | M-13 | M-16

PARTER

Lp	nazwa pom.	podłoga	Powierzchnia m²
1	korytarz	terakota	2,84
2	pokój	terakota	16,66
3	wc/łazienka	terakota	3,68
4	pom. gosp.	terakota	1,73
5	wnęka kuchenna	terakota	3,77
			m²

M-2 | M-3 | M-5 | M-4 | M-6

PARTER

Lp	nazwa pom.	podłoga	Powierzchnia m²
1	korytarz	terakota	1,92
2	pokój	terakota	16,73
3	pom. gosp.	terakota	1,69
4	wc/łazienka	terakota	4,17
5	pokój	terakota	7,62
			m²

M-1

PARTER

Lp	nazwa pom.	podłoga	Powierzchnia m²
1	korytarz	terakota	9,75
2	pokój	terakota	6,77
3	kuchnia	terakota	6,26
4	wc/łazienka	terakota	4,63
5	om. gosp.	terakota	2,06
6	pokój	terakota	7,58
7	pokój	terakota	16,51
			m²

jednostka projektowa:
Konsorcjum Projektantów Branżowych
ul. Franciszkańska 18/11
75-254 Koszalin
tel: +48 606-105-301
tel: +48 602-238-297

temat projektu:
Budynek mieszkalny wielorodzinny wraz z niezbędną infrastrukturą techniczną i zagospodarowniem terenu, działka nr 20/5 obr. Mierzyn m. Mierzyn

tytuł rysunku:
Rzut parteru

adres inwestycji:
m. Mierzyn Dz. nr 20/5 obr. Mierzyn

inwestor:
Gmina Karlino

adres inwestora:
Plac Jana Pawła II 6;78–230 Karlino

branża: ARCHITEKTURA

faza: P.W.

projektował: mgr inż. arch Krzysztof Hodun upr. nr 9/ZPOIA/OKK/2012

data: 09.2016r.

skala: 1:100

nr rysunku: A-1

sprawdził:

podpis: