

# MAPA ZASADNICZA

Skala 1:500

Województwo: zachodniopomorskie  
Jednostka ewidencyjna: 320103\_4, Karlino - miasto  
Dobre: 0004; 0005  
Działki: 21/2, 219/2; 250/2


Układ wsp. płaskich: 2000 strefa 5 (15)  
Układ odniesienia: Kronsztadt 86

Sekcja mapy: 5.214.28.21.4.4; 5.214.28.22.3.3; 5.213.28.02.1.1; 5.213.28.01.2.2

GK.6640.1033.2017

Poświadcza się zgodność niniejszej kopii z treścią materiału państwowego zasobu geodezyjnego i kartograficznego.

Organ prowadzący państwowy zasób geodezyjny i kartograficzny	STAROSTA BIAŁOGARDZKI
Nazwa materiału zasobu	Mapa zasadnicza
Identyfikator ewidencyjny materiału zasobu	P.3201.2017.964
Data wykonania kopii	2017.12.14
Imię, nazwisko i podpis osoby reprezentującej organ	Dokument wydany w ramach pracy geodezyjnej przez portal WebEWID

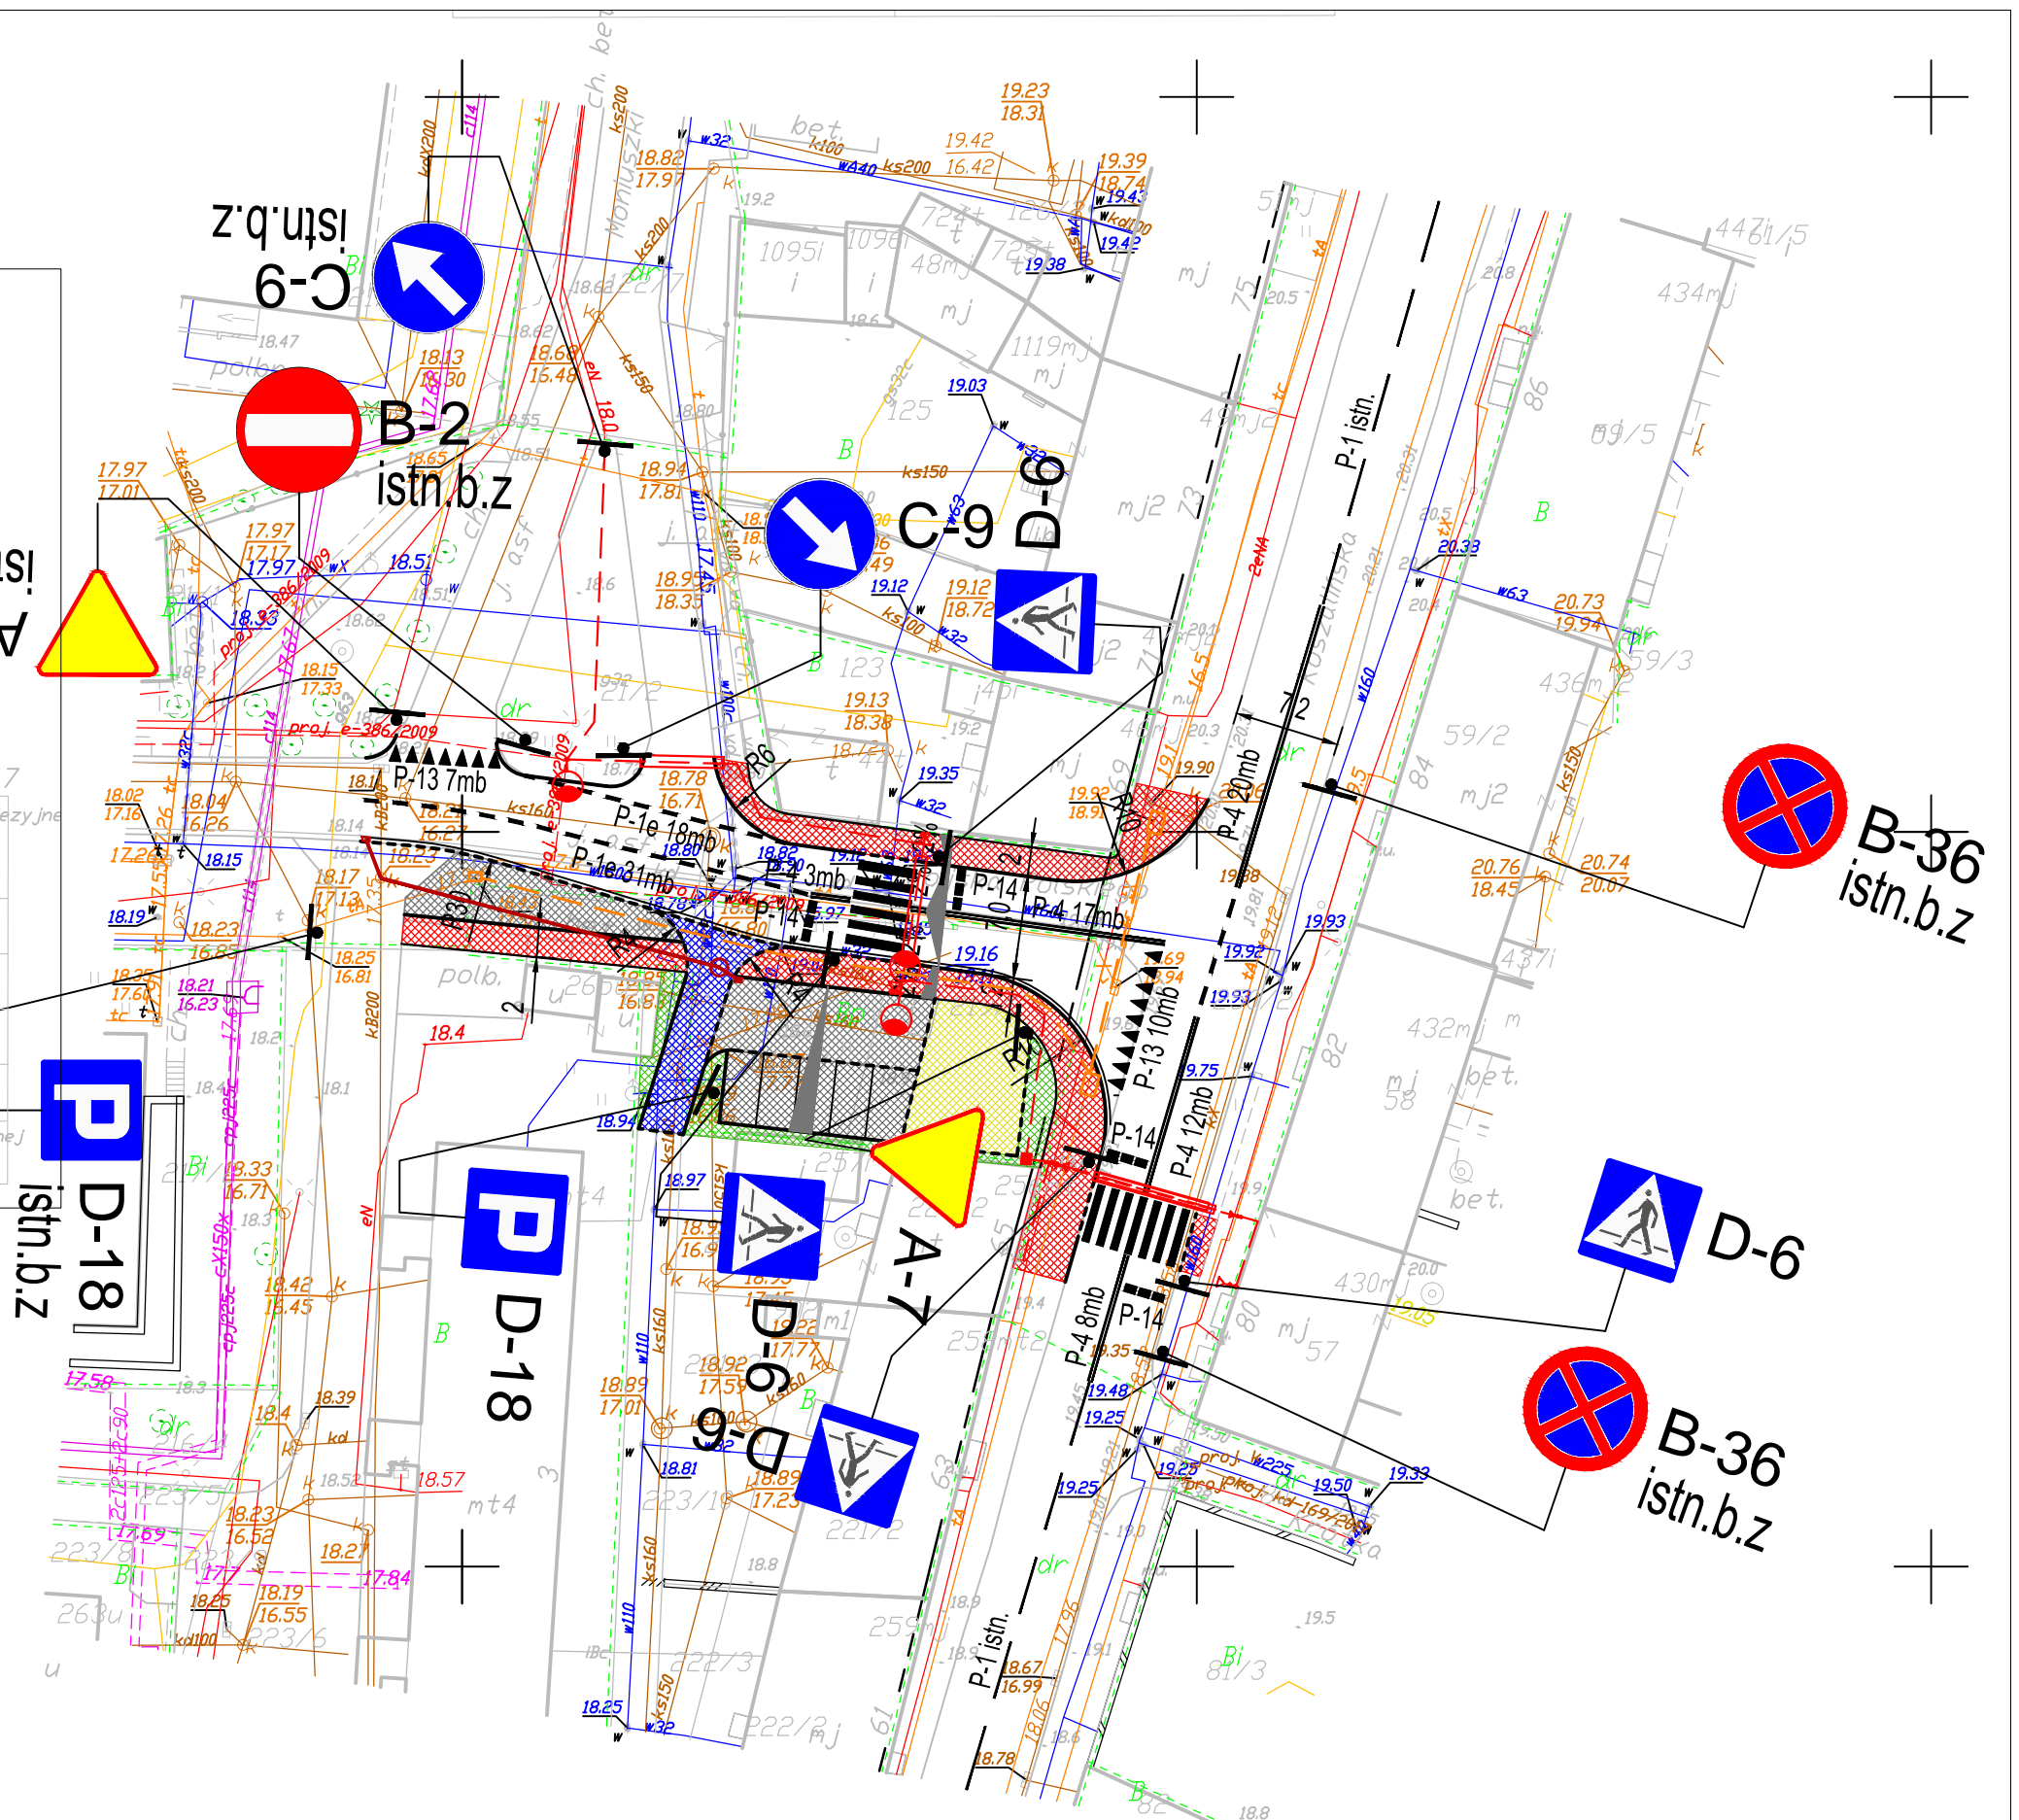

Przebudowa skrzyżowania drogi krajowej nr 6 (ul. Koszalińska) z drogą powiatową nr 1199Z (ul. Wojska Polskiego) w Karlinie Projekt docelowego oznakowania				
Inwestor:	Gmina Karlino ul. Plac Jana Pawła II 6			
Branża drogowa i Nadzoru Budowlanego "WIE - MAR" s.c. W.Grzywacki, I.Jankowiak 78 - 200 Białogard	Opracował	Marian Jankowiak	UAN/N/7210/974/88 ZAP/BD/0208/01	DATA czerwiec 2018
Branża drogowa Projektował	Tomasz Pior	ZAP/0196/PWBD/16 ZAP/BD/0096/17	SKALA 1:500	NR RYSUNKU 3