

KOPIA MAPY ZASADNICZEJ
SKALA 1:500


obr. Daszewo 0007: dz. 51
Sekcje mapy: 5.214.28.01.2.2; 5.214.28.02.1.1

STAROSTA BIAŁOGARDZKI
Starostwo Powiatowe w Białogardzie - Wydział Geodezji
Ośrodek Dokumentacji Geodezyjnej i Kartograficznej

Potwierdza się zgodność niniejszej mapy z oryginałem
przyjętym do państwowego zasobu geodezyjnego
i kartograficznego w dniu 2011-05-11
i zaewidencjonowanym pod nr 560/11

Niniejsza mapa
nie może służyć do celów projektowych
Białogard, dn. 2011-05-11

Roman Wozniński

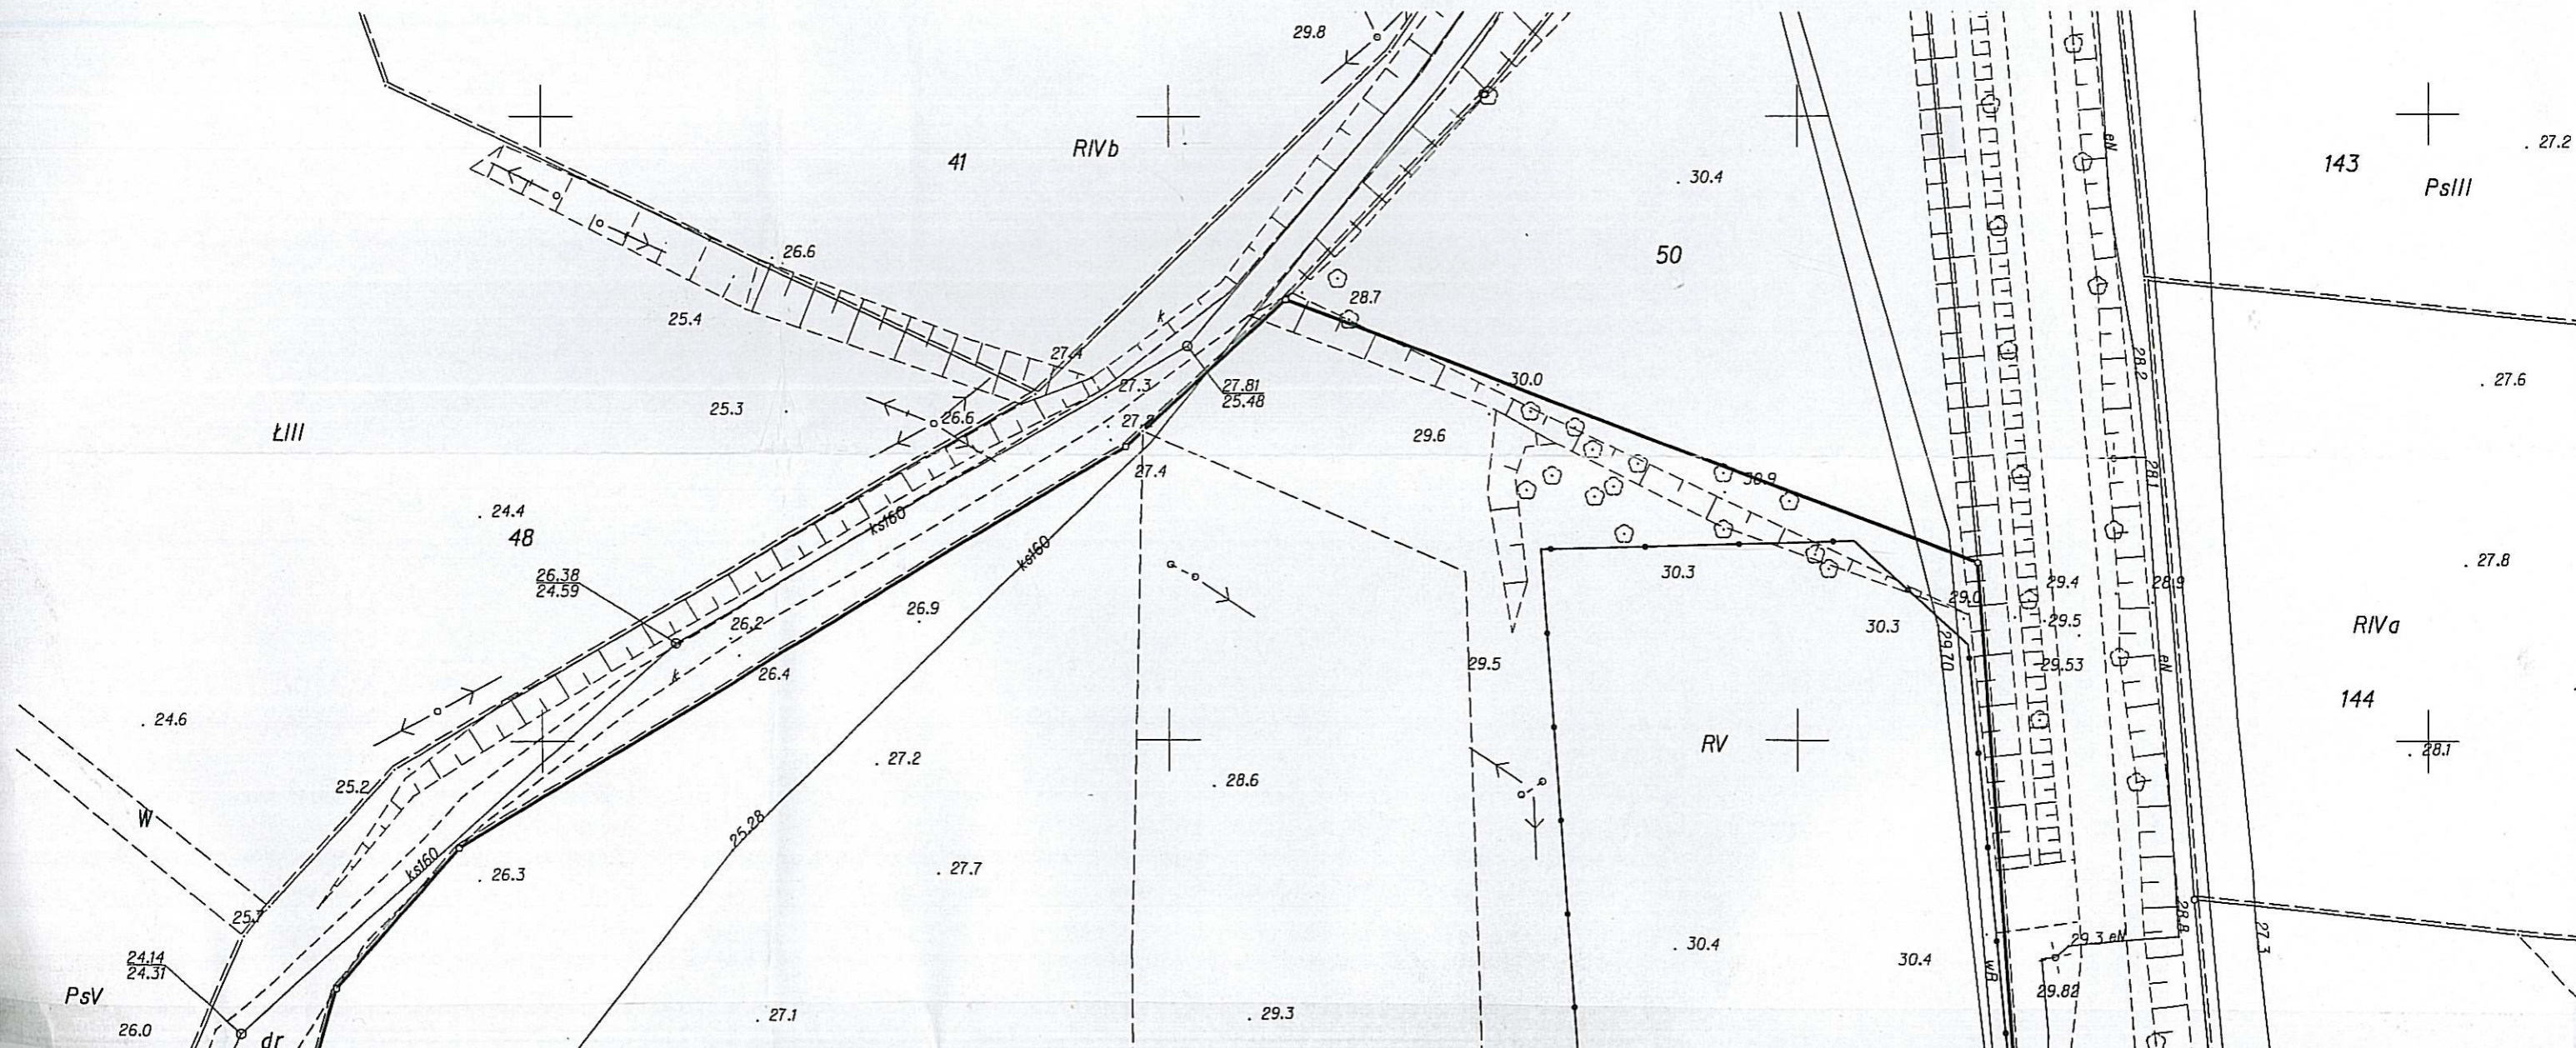








DROGA



