


KOPIA MAPY ZASADNICZEJ
SKALA 1:2000

obr. 320103_40003_0003; dz. 18/1, 18/2
Sekcje mapy: 5.214.28.22; 5.214.28.17

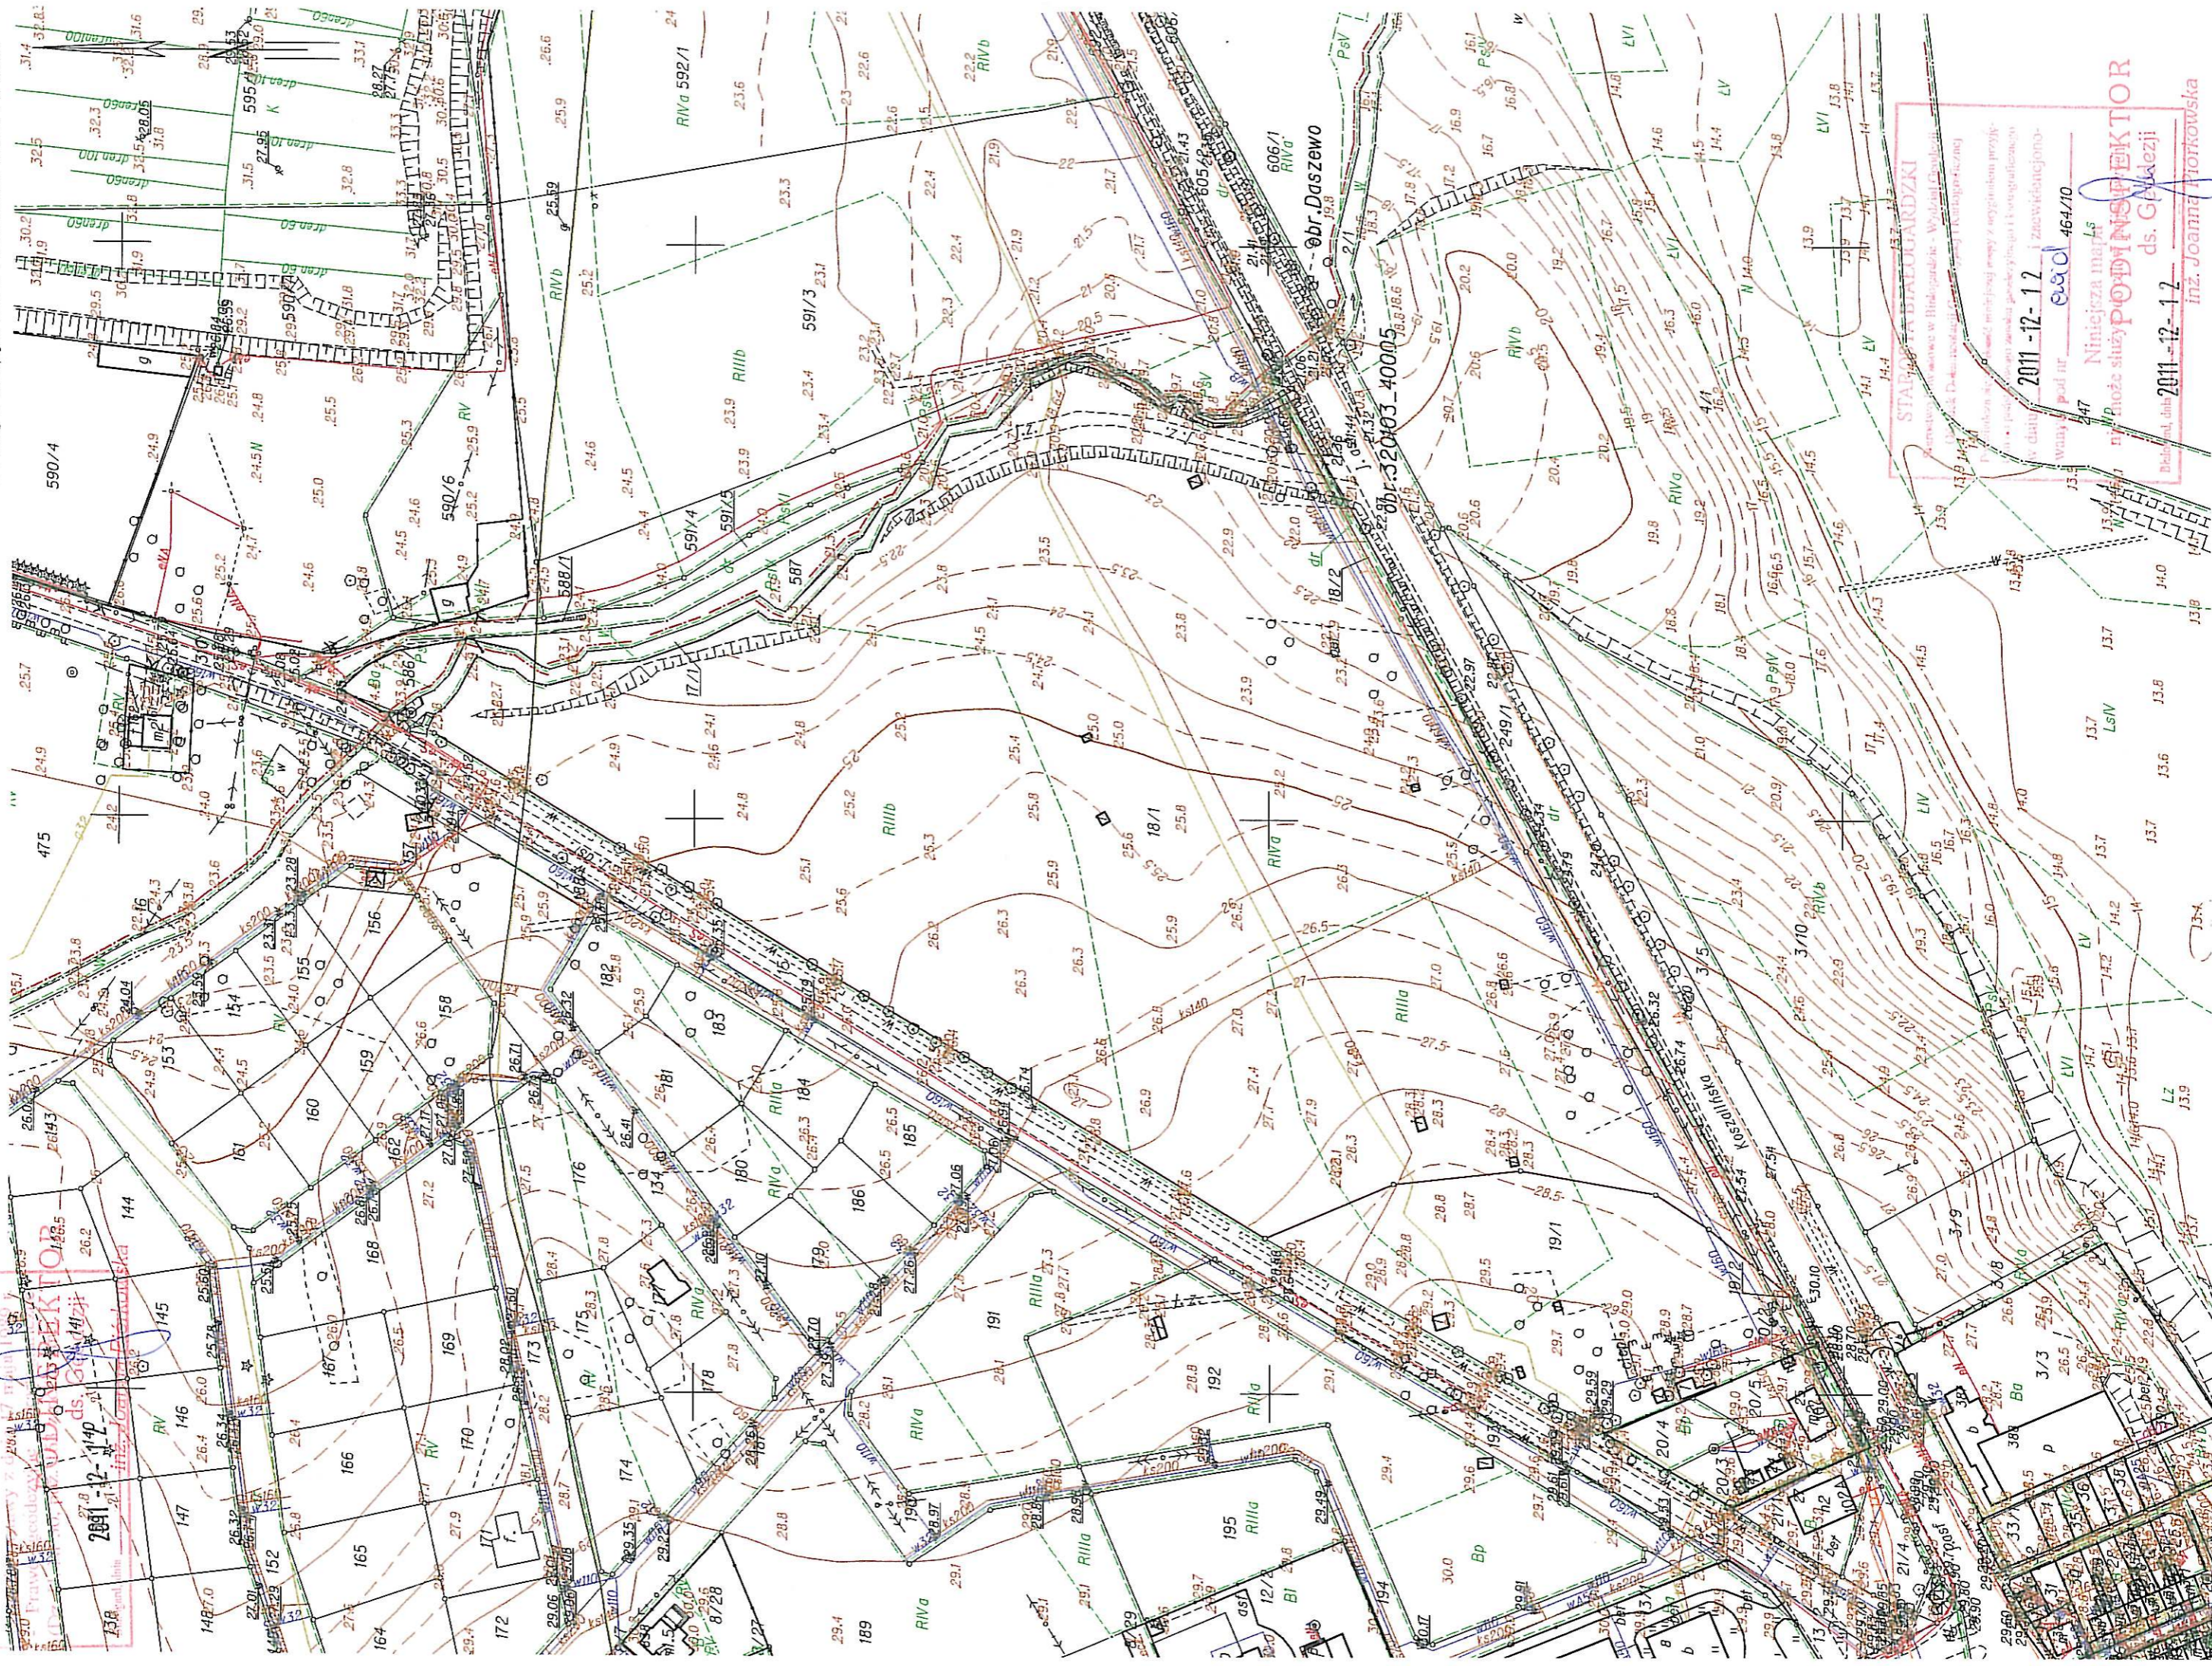

STARIOSTA BIAŁOGARDZKI
Komisja Powiatowa w Białogardzie - Wydział Geodezji
ul. Dąbrowski 4, 74-200 Białogard
Przebieg linii energetycznej z wytycznymi przyk-
ładami i pomiarami terenowymi i sytuacyjnymi
z datą 2011-12-12 i zaawansowaną
warstwą pod nr ewid. 464/10

Niniejsza mapa
może służyć PODINSPIKTOR
ds. Geodezji

2011-12-12
inż. Joanna Piotrkowska