



———— poziom projektowanej nawierzchni
———— poziom terenu
———— poziom posadowienia konstrukcji

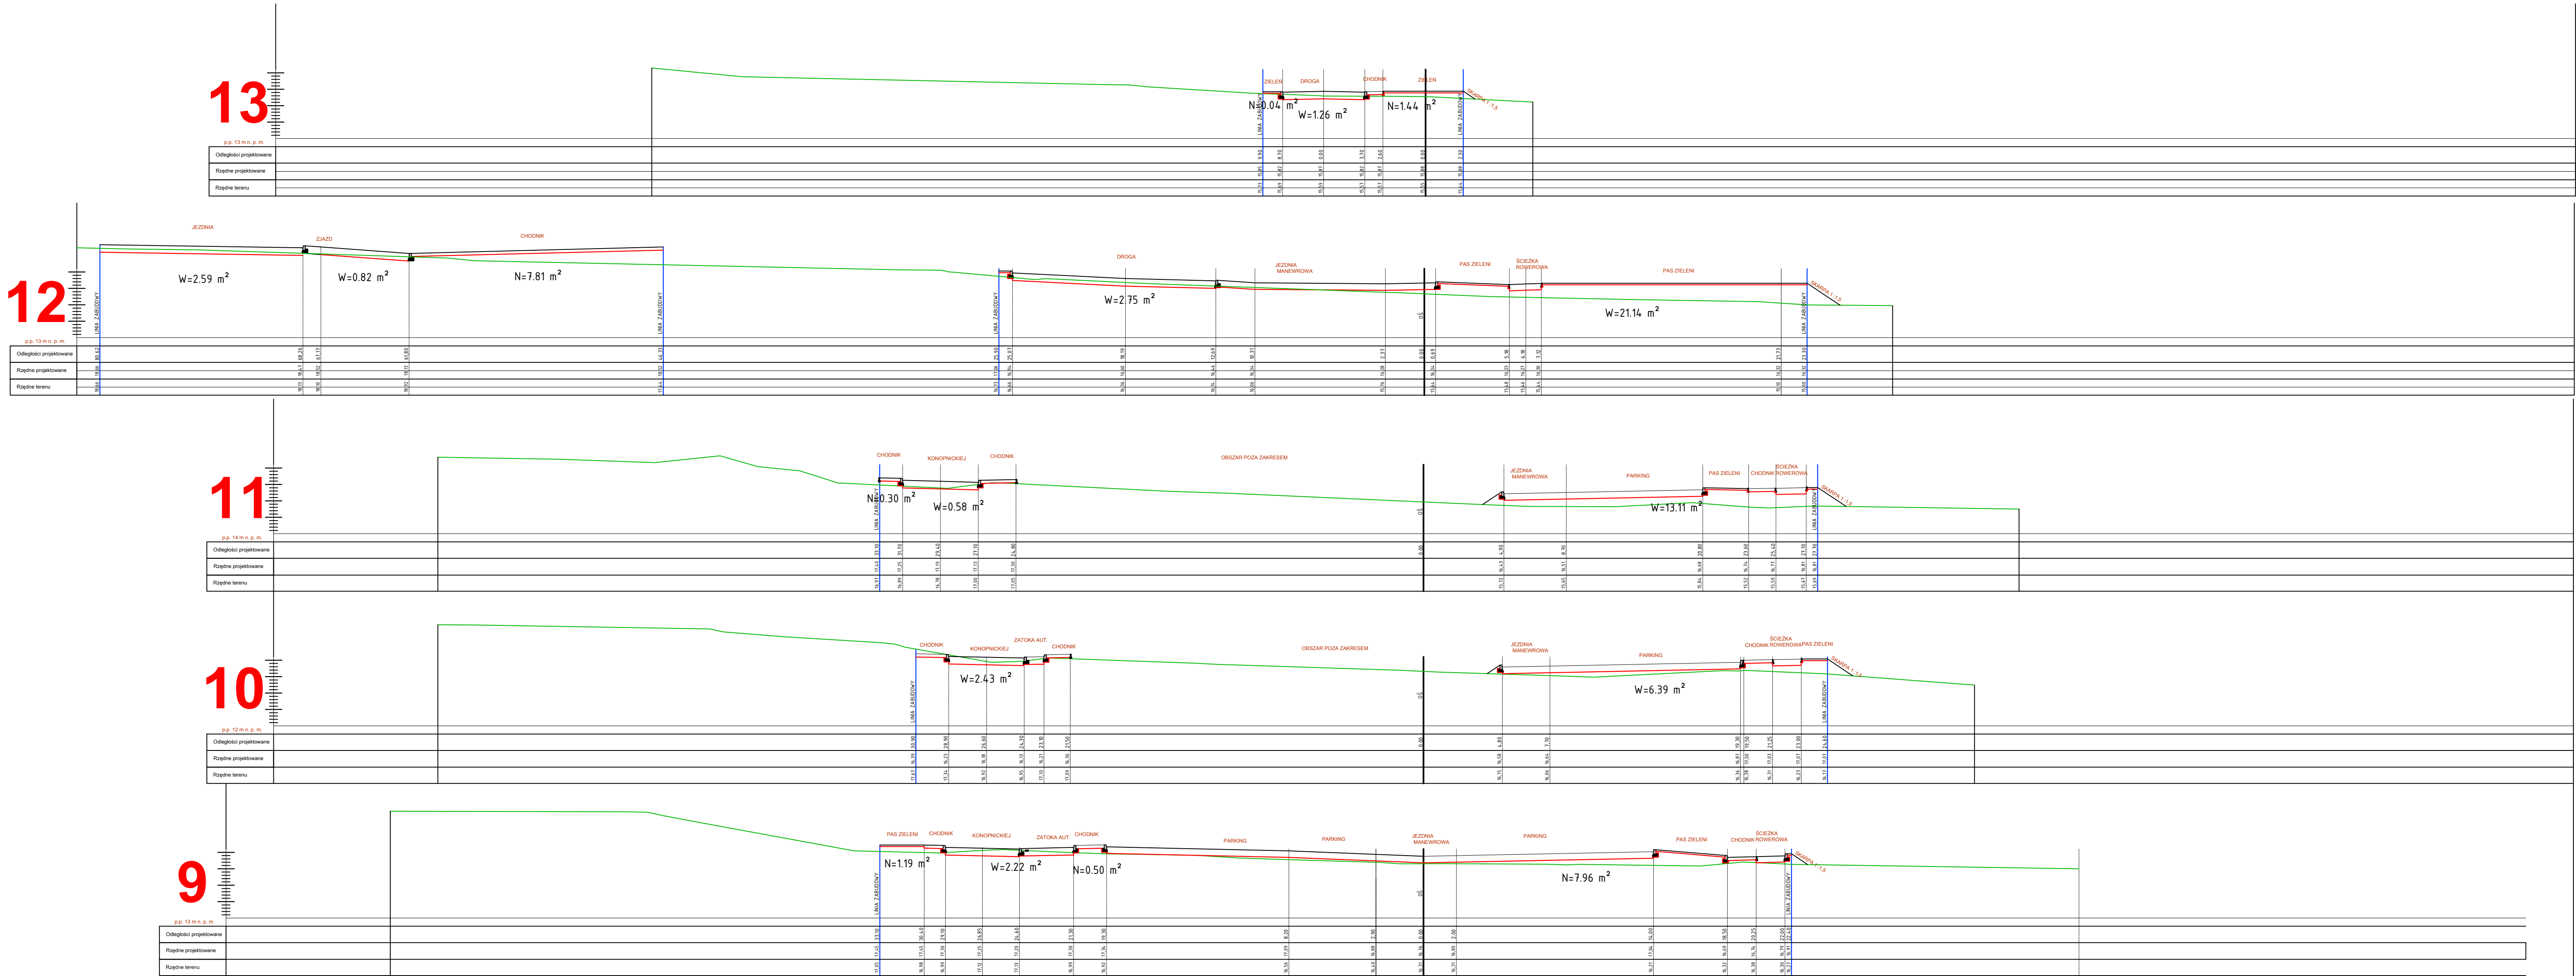



Komponer sp. z o.o.
ul. Kard. Stefana Wyszyńskiego nr 6,
73-110 Stargard Szczeciński
REGON 140894666, KRS 0000371402

www.komponer.pl, biuro@komponer.pl, tel. (91) 834-11-05, fax. (91) 834-11-03

PROJEKT WYKONAWCZY

Obiet:

Projekt niwelacji terenu

Adres:

działki gospodczne nr: 136, 215, 2291, 2292, 228,
227, 2261, 2262, 225, 224, 223, 220, 221, jednostka rejestrowa 46 Karlino,
dop. 320103, 30000, Miasto Karlino.

Investor:

Gmina Karlino
ul. Plac Jana Pawła II 6, 78-230 Karlino

Zespół projektowy:

Projektował	mgr inż. Zdzisław Poznański	55/5275
Opracował	mgr inż. Mirosław Przysiecki	

Nazwa rysunku:

Przekroje normalne przez teren

BRANŻA:	NR RYS.	
SKALA:	1:200	DATA: 12.2013 r.

N.1c