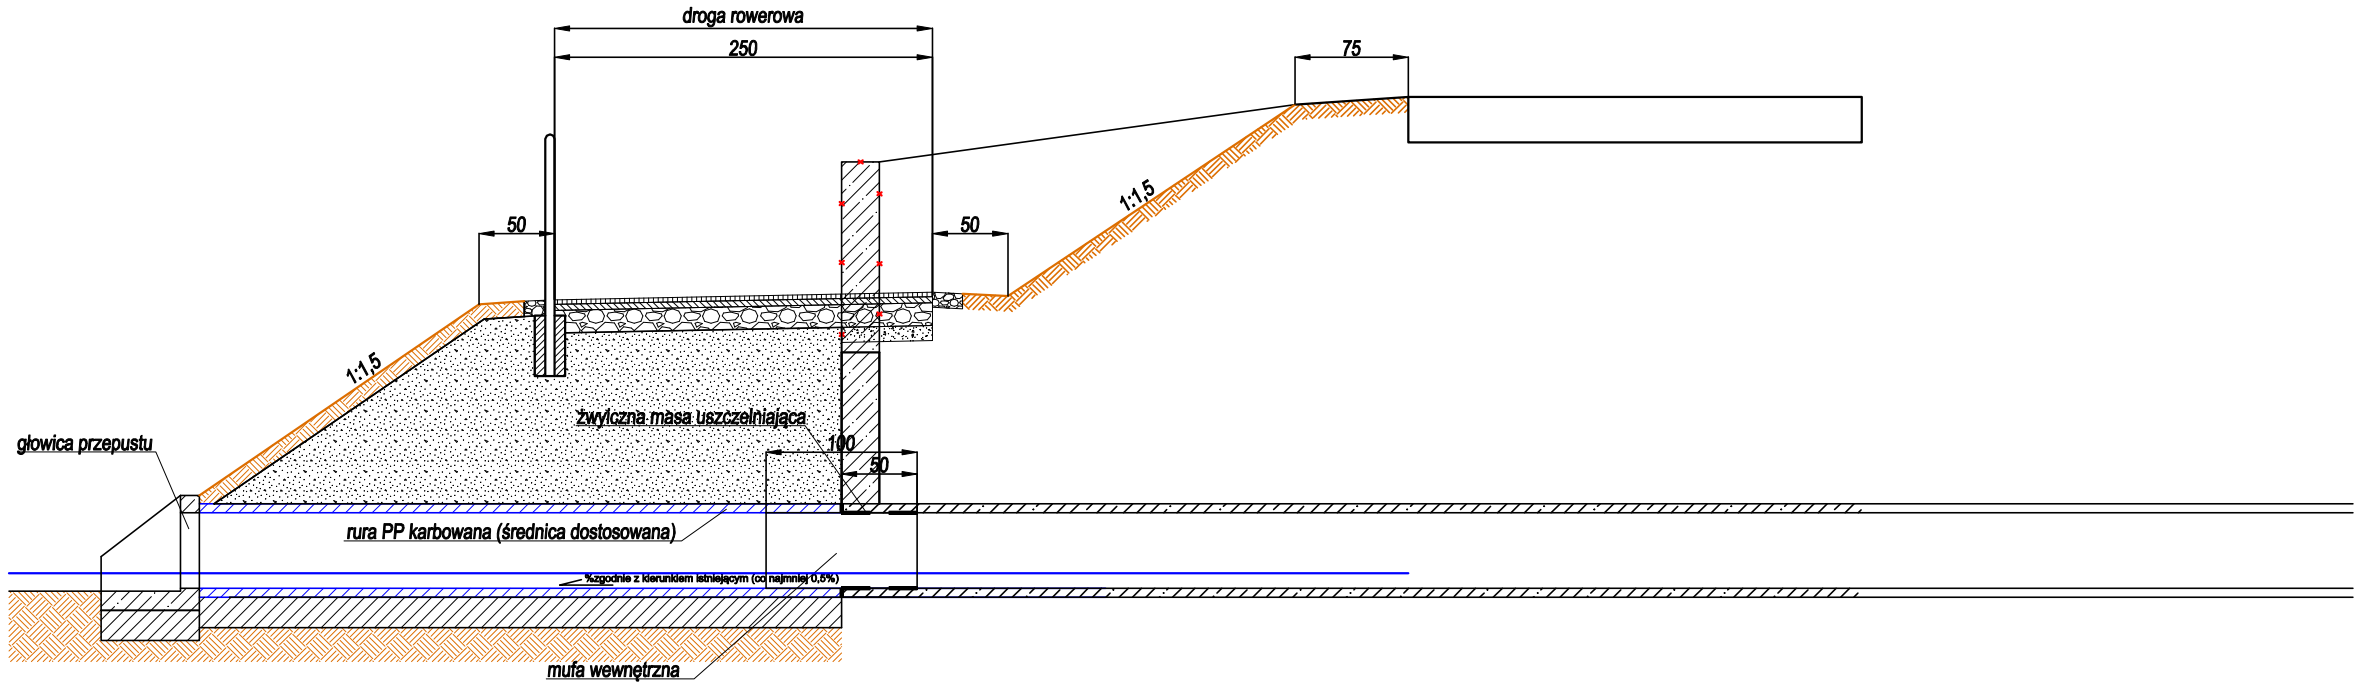

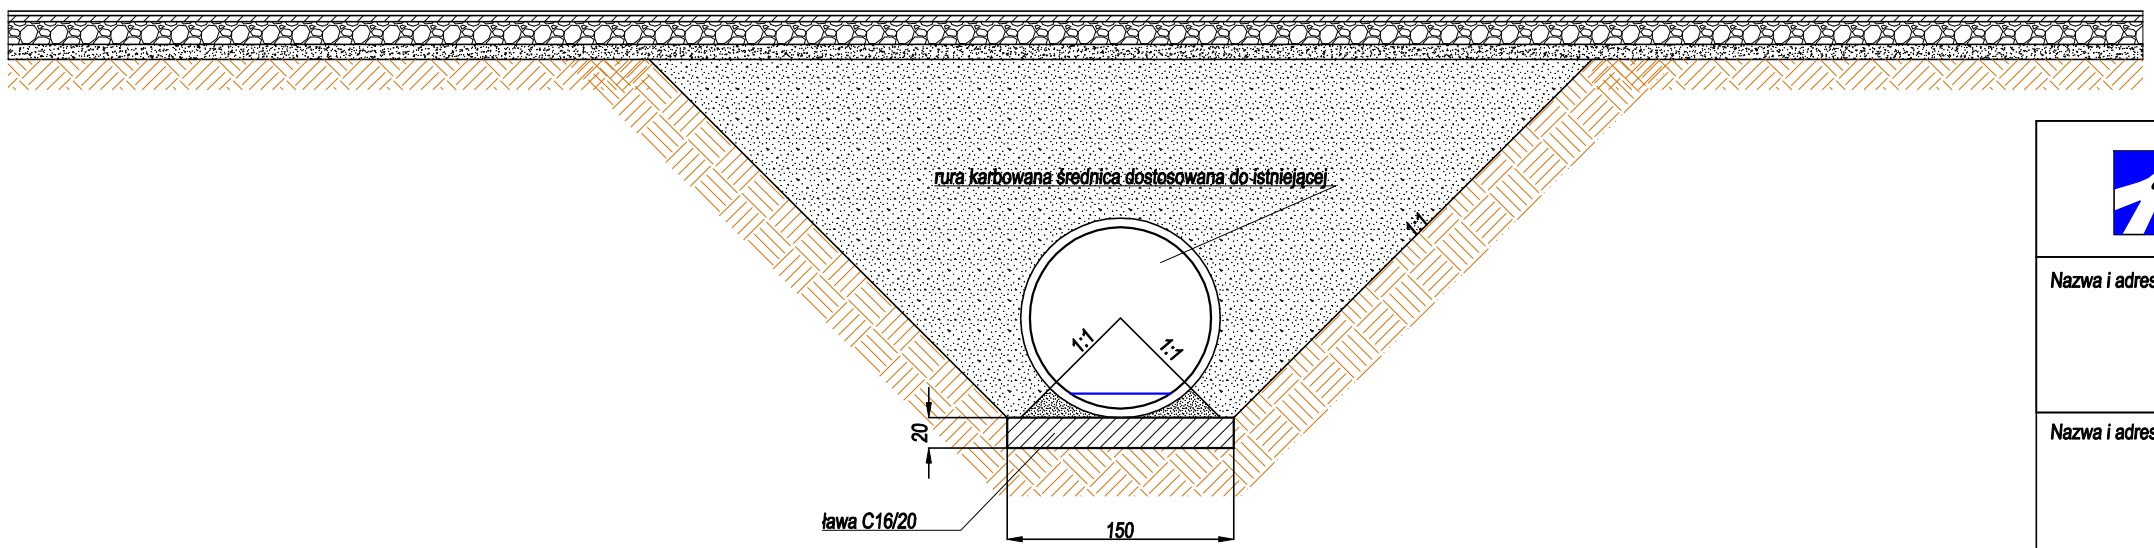

	Pracownia Projektów Drogowych Wojciech Łoś ul. Maltańska 6; 75-430 Koszalin tel. 501 519 776	
Nazwa i adres obiektu I:	Obiekt I: droga powiatowa 3329Z (odcinek od granicy gminy do skrzyżowania z drogą powiatową 1152Z) **Jednostka ewidencyjna:** 320103_5 Gmina Karlino **Obręb:** 0002 (Mierzyn) **Działki:** 19/8 (**19/12**, 19/13, **19/14, 19/15**), 20/3 (**20/8**, 20/9), 20/4 (**20/6**, 20/7), 20/5 (**20/10**, 20/11, 20/12), 21/1 (**21/8**, 21/9), 21/2 (**21/6**, 21/7), **22**, obr. 0002 (Mierzyn)	
Nazwa i adres obiektu II:	Obiekt II: droga powiatowa 1152Z (odcinek od skrzyżowania z drogą powiatową 3329Z do skrzyżowania z DW 163) **Jednostka ewidencyjna:** 320103_5 Gmina Karlino **Obręb:** 0002 (Mierzyn), 0007 (Daszewo) **Działki:** 1/3 (1/13, 1/14), 1/4 (1/11, 1/12), **5**, 6 (6/1, **6/2**), 7 (7/1, **7/2**), 8, 9 (9/1, **9/2**), 10 (10/1, **10/2**), 11, 12 (12/1, **12/2**), 17/1 (17/3, **17/4**), 17/2 (17/5, **17/6**), 18 (18/1, **18/2**), **22/1**, 31/1 (31/3, **31/4**), 32/1 (32/3, **32/4**), 33 (33/1, **33/4**), 34 (34/1, **34/2**), 35 (35/1, **35/4**), 36/1 (36/3, **36/4**), 36/2, 37/1 (37/3, **37/4**), 75 (75/1, **75/2**), 81 (81/1, **81/2**), 91/2 (91/4, **91/5**), 92/2 (92/6, **92/7**), 93/2 (93/5, **93/7**), 102 (102/1, **102/2**), 103, 104, 105, 106, 107, 108, 109, 110, 265, 266, 267, 268, 269, 270, 271, 272, 273, 274, 275, 276, 277, 278, 279, 280, 281, 282, 283, 284, 285, 286, 287, 288, 289, 290, 291, 292, 293 obr. 0007 (Daszewo) 18/1 (**18/5**, 18/6), 18/2 (**18/3**, 18/4), 19/2 (**19/22**, 19/23), 19/4 (**19/16**, 19/17), 19/8 (**19/12**, 19/13, **19/14, 19/15**, 19/9 (**19/20**, 19/21)), 20/1 (**20/13**, 20/14), 20/5 (**20/10**, 20/11, 20/12), **34/2**, **34/3**, **34/4**, 37 (**37/1**, 37/2) obr. 0002 (Mierzyn)	
Inwestor:	Burmistrz Gminy Karlino pl. Jana Pawła II 6 78-230 Karlino	Data: 05.2021
Branża:	DROGOWA	Skala: 1:500
Tytuł:	Schemat przedłużenia przepustu	
Projektant (b. drogowa):	mgr inż. Wojciech ŁOŚ upr. ZAP/0146/POOD/14 w spec. inżynieryjnej drogowej do projektowania bez ograniczeń	Rys. nr: D2.3