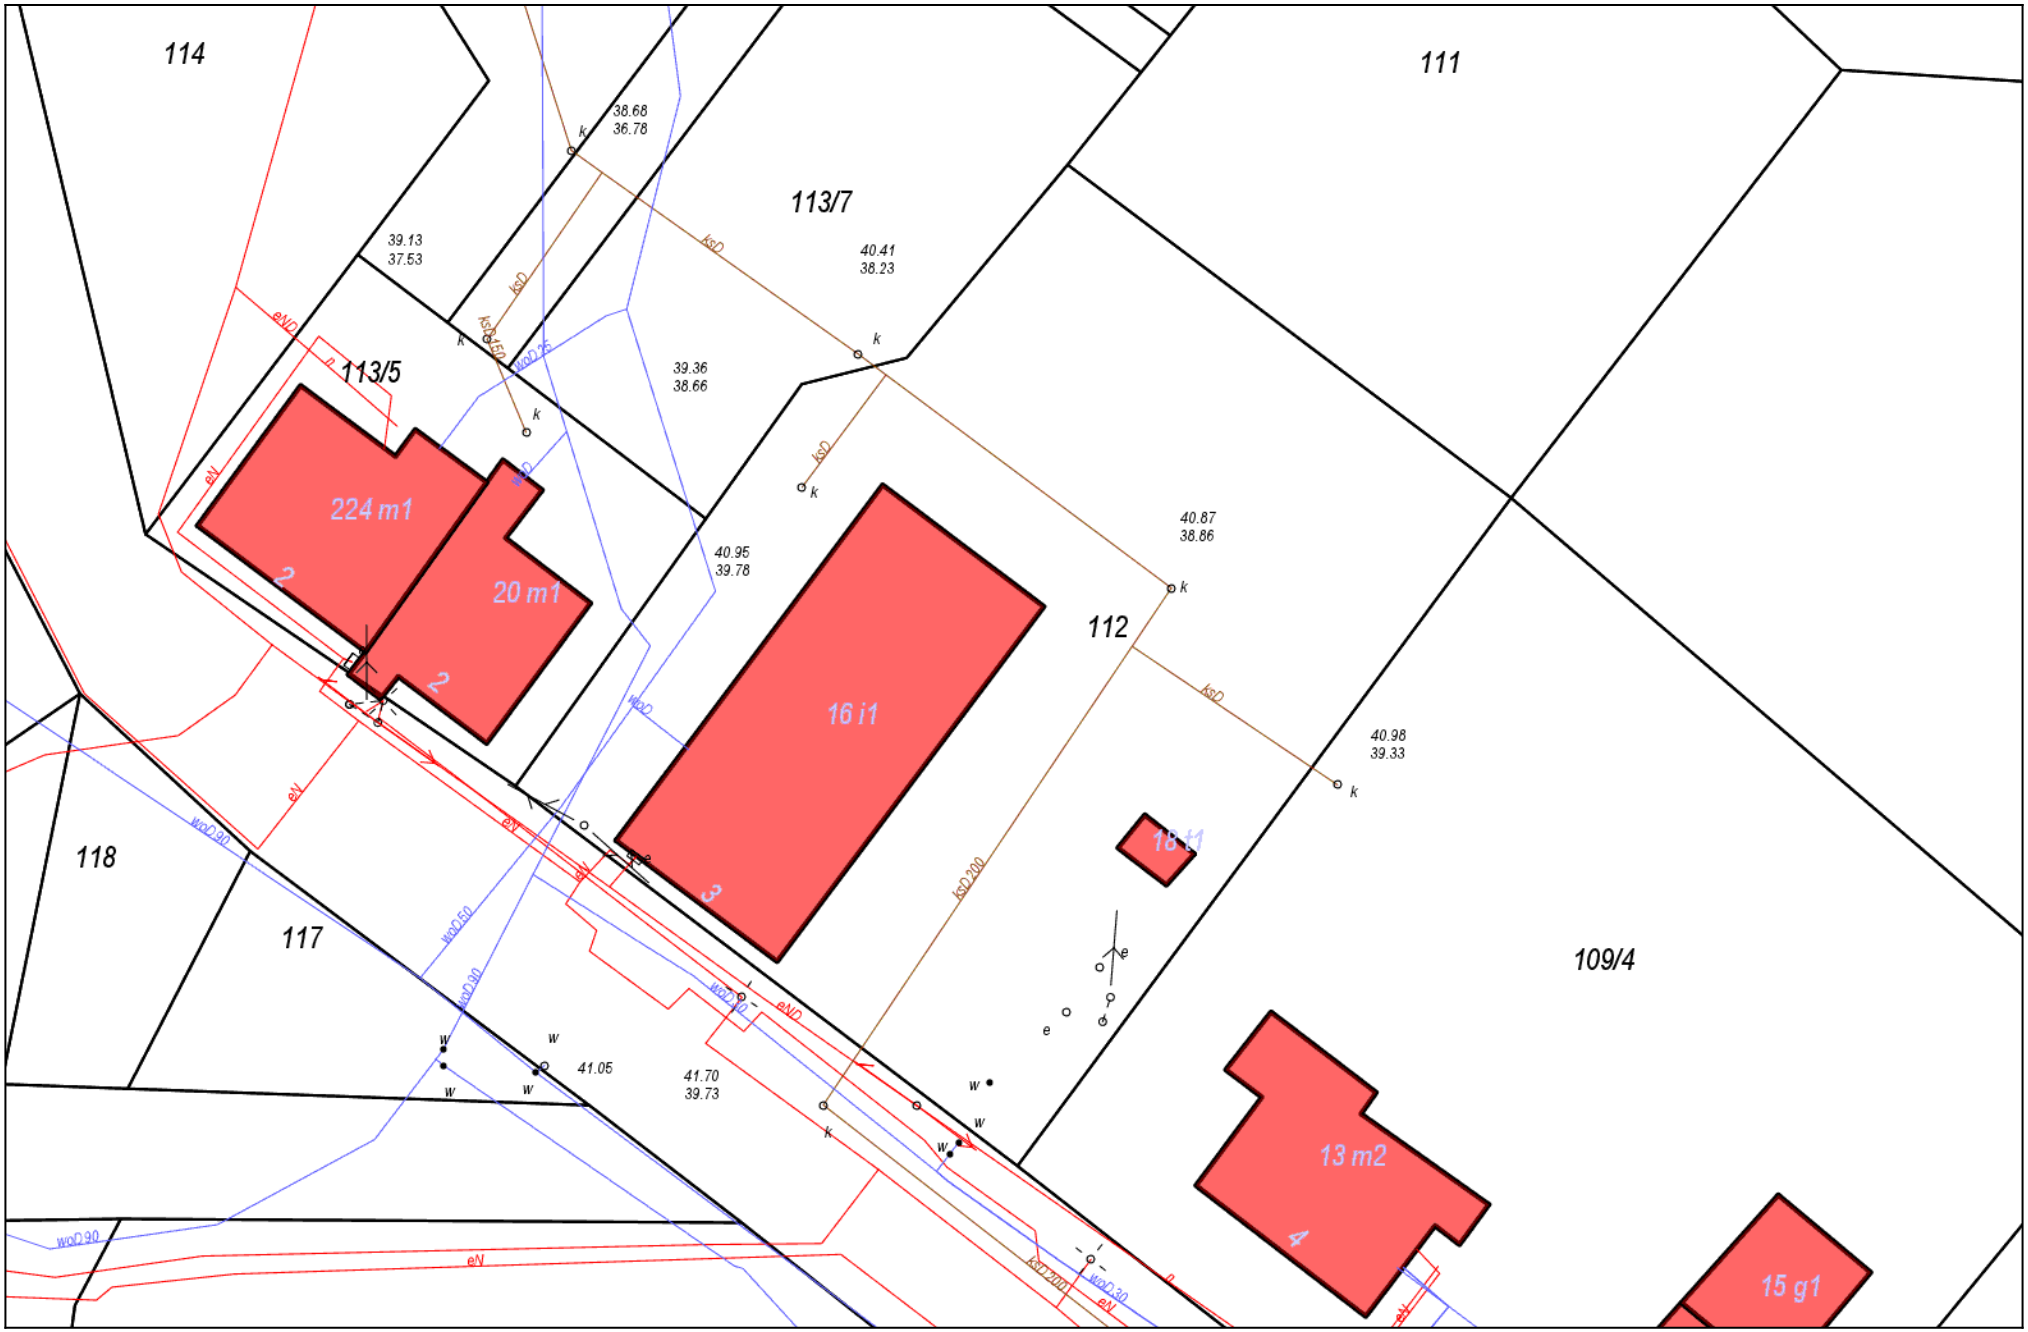
114
111
113/7
113/5
112
118
117
109/4
224 m1
20 m1
16 i1
18 t1
13 m2
15 g1
38.68
36.78
39.13
37.53
40.41
38.23
39.36
38.66
40.95
39.78
40.87
38.86
40.98
39.33
41.05
41.70
39.73
ksD
eN
eND
woD
woD 25
woD 90
woD 50
woD 30
ksD 200