


Województwo: zachodniopomorskie Powiat: białogardzki  
Jednostka ewidencyjna: Karlino - miasto  
Obręb ewidencyjny: 320103\_40004  
Działka ewidencyjna: 139  
Sekcje mapy: 3224132243, 3224132241;

KOPIA Z A  
SKA

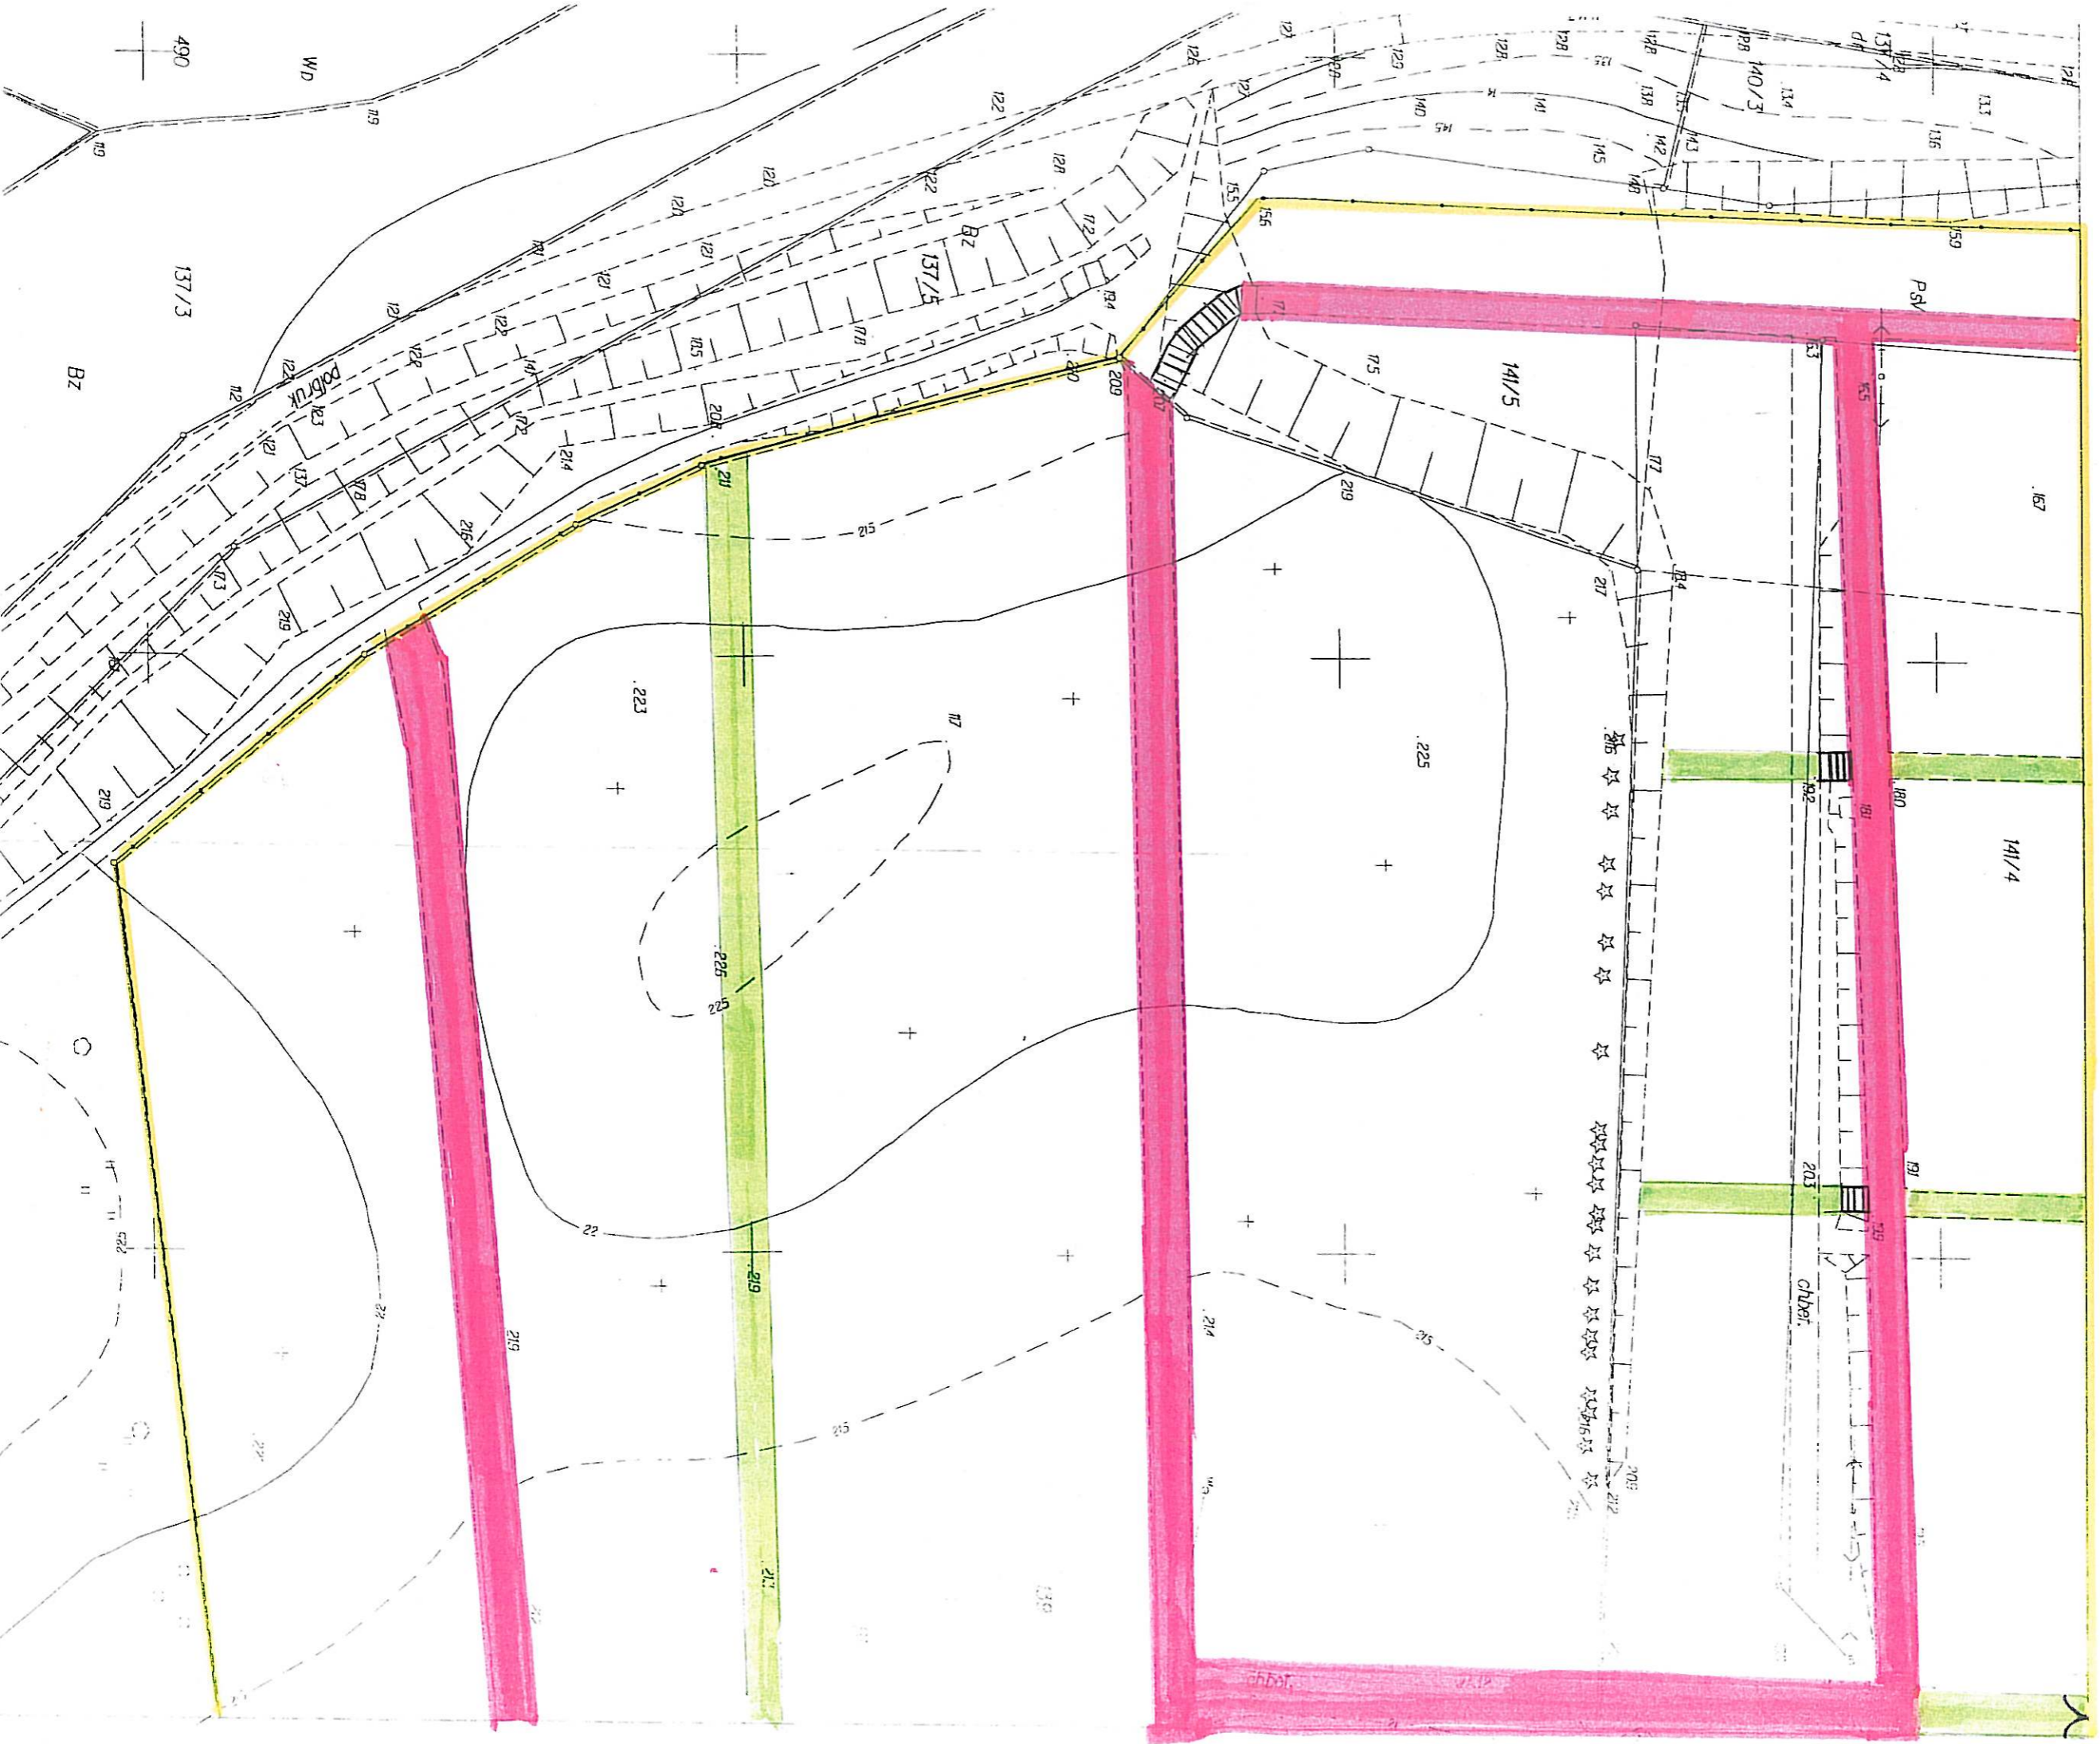

490

W/D

BZ

PSV

Chłobek

# MAPY ZASADNICZEJ

## LA 1:500

STARSZA FALCOWA

Stwierdzenie w planimetrycznej - Wydział Geodezji i Kartografii  
 Ośrodek Dokumentacji Geodezyjnej i Kartograficznej

Reprodukowanie, rozpowszechnianie i wykorzystywanie niniejszego dokumentu w innym zakresie niż określone w art. 18 ustawy z dnia 17 maja 1989 r. - Prawo geodezyjne i kartograficzne (Dz. U. Nr 36, poz. 163 z późn. zm.).

17 LUT. 2009 Podinspektor ds. Geodezji

Podpisany dnia

inż. Anna Paszkowska 540

Podpisany dnia

17 LUT. 2009

inspektor ds. Geodezji


Reprodukowanie, rozpowszechnianie i wykorzystywanie niniejszego dokumentu w innym zakresie niż określone w art. 18 ustawy z dnia 17 maja 1989 r. - Prawo geodezyjne i kartograficzne (Dz. U. Nr 36, poz. 163 z późn. zm.).

17 LUT. 2009

EMD

inspektor ds. Geodezji

nie może służyć do celów projektowych

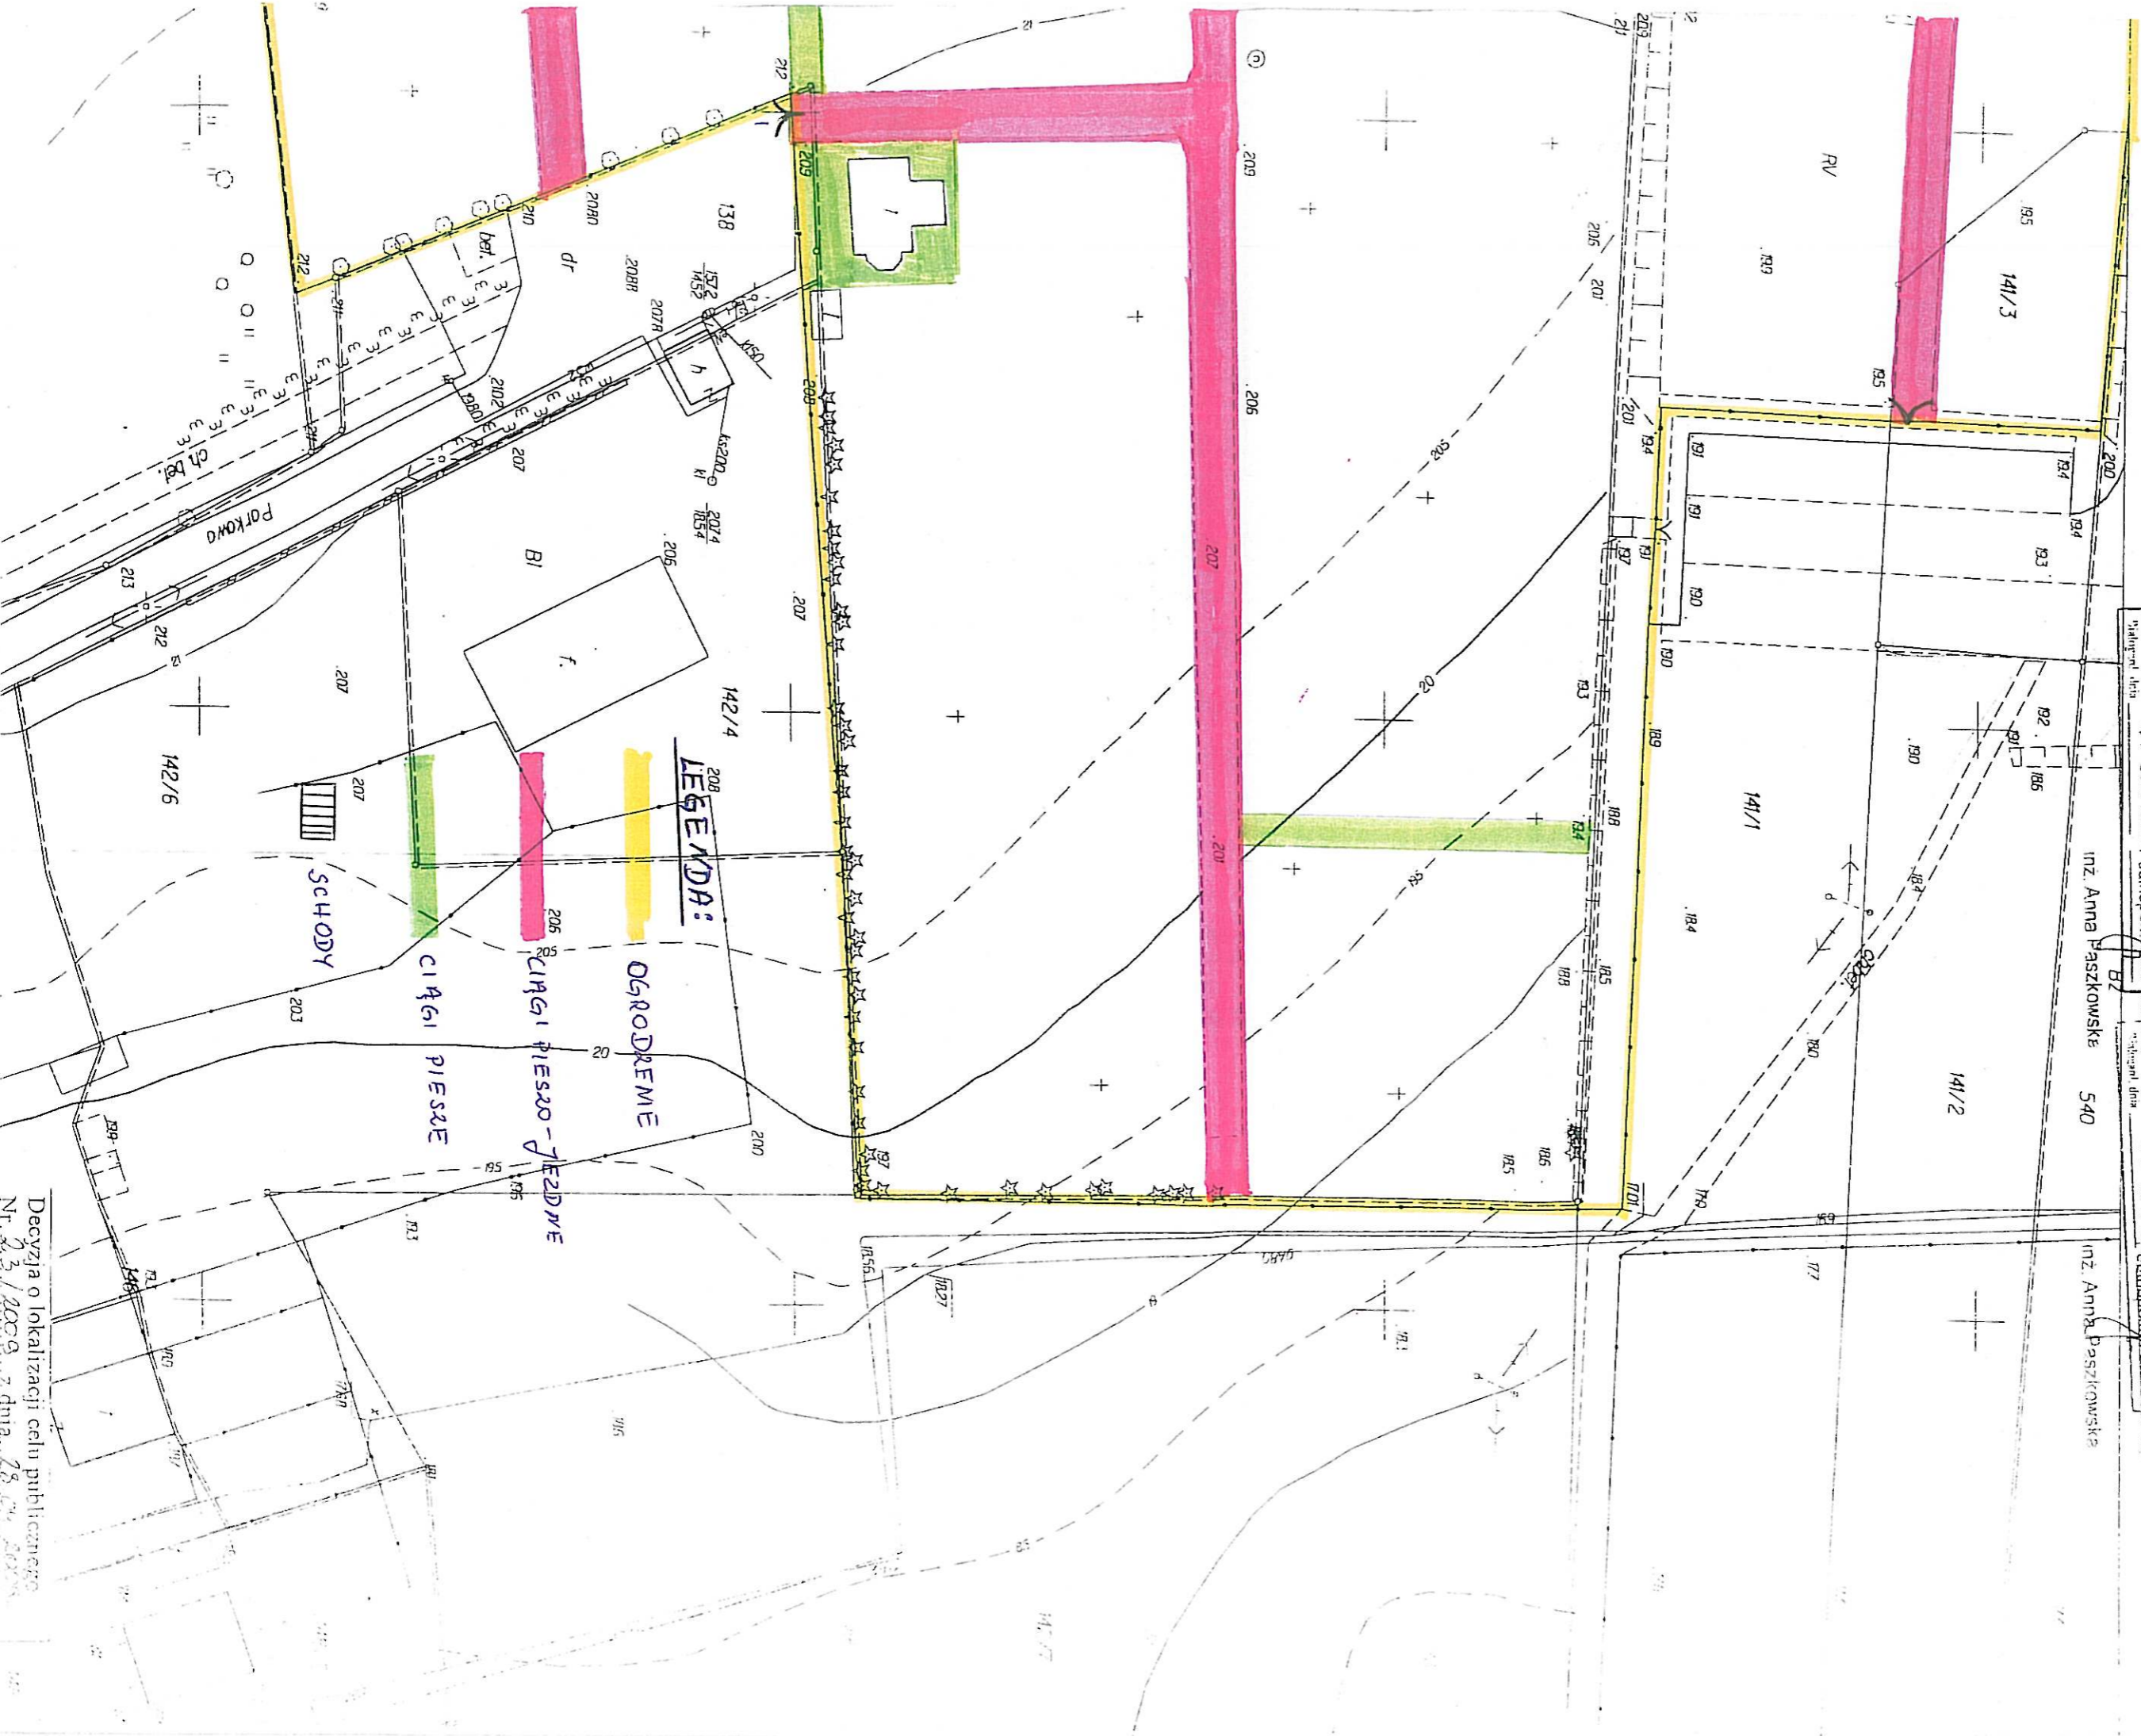

**LEGENDA:**

OGRODZENIE

CIĄGI PIESZO-  
JEZDNE

CIĄGI PIESZE

SCHODY

Decyzja o lokalizacji celu publicznego  
 Nr. 23/2009 z dnia 28.01.2009