


umístě  
osoby upořádně  
lehar Misko



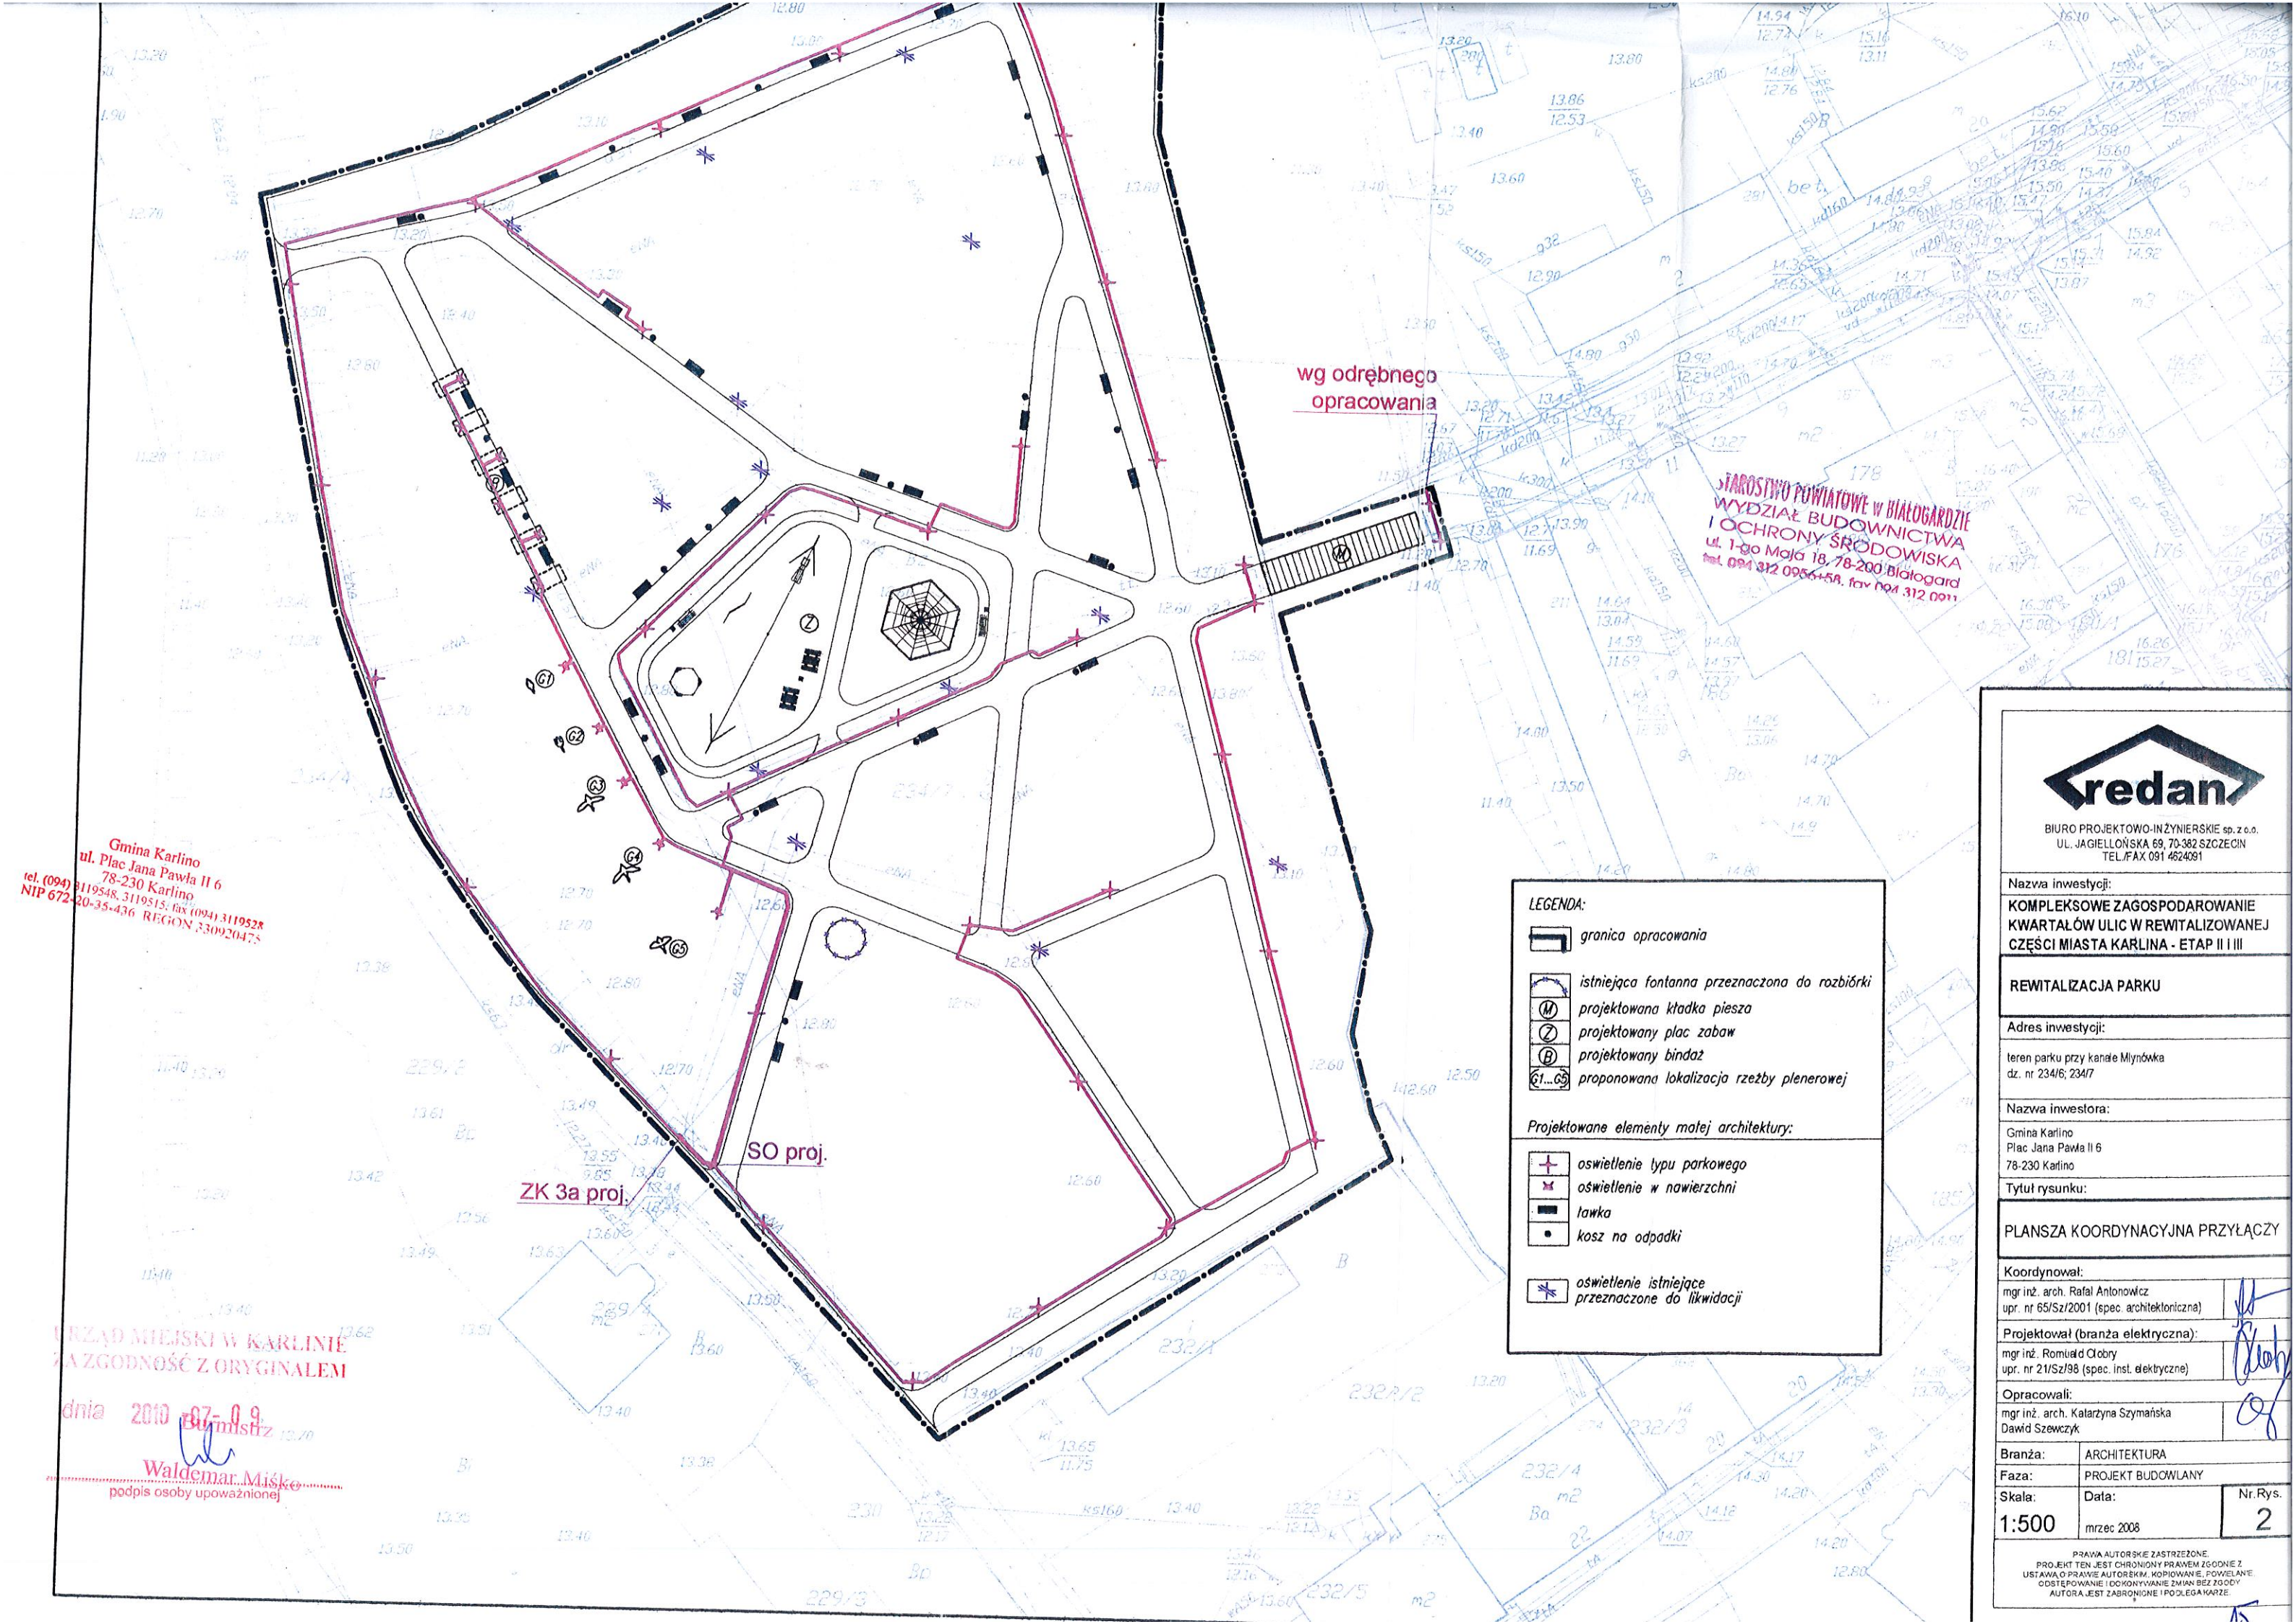

wg odrębnego opracowania

STAROSTWO POWIATOWE W BIAŁOGARDZIE  
WYDZIAŁ BUDOWNICTWA  
I OCHRONY ŚRODOWISKA  
ul. 1-go Maja 18, 78-200 Białogard  
tel. 094 312 0955-58, fax 094 312 0911

Gmina Karlino  
ul. Plac Jana Pawła II 6  
78-230 Karlino  
tel. (094) 3119548, 3119515; fax (094) 3119528  
NIP 672-20-35-436 REGON 330920475

URZĄD MIEJSKI W KARLINIE  
ZA ZGODNOŚĆ Z ORYGINAŁEM

dnia 2010-07-09  
Waldemar Misko  
podpis osoby upoważnionej

**LEGENDA:**

- granica opracowania
- istniejąca fontanna przeznaczona do rozbiórki
- projektowana kładka piesza
- projektowany plac zabaw
- projektowany bindaż
- proponowana lokalizacja rzeźby plenerowej

**Projektowane elementy małej architektury:**


- oświetlenie typu parkowego
- oświetlenie w nawierzchni
- ławka
- kosz na odpadki
- oświetlenie istniejące przeznaczone do likwidacji



BIURO PROJEKTOWO-INŻYNIERSKIE sp. z o.o.  
UL. JAGIELLOŃSKA 69, 70-382 SZCZECIN  
TEL./FAX 091 4624081

Nazwa inwestycji:		
KOMPLEKSOWE ZAGOSPODAROWANIE KWARTALÓW ULIC W REWITALIZOWANEJ CZĘŚCI MIASTA KARLINO - ETAP II I III		
REWITALIZACJA PARKU		
Adres inwestycji:		
teren parku przy kanale Młynówka dz. nr 234/6; 234/7		
Nazwa inwestora:		
Gmina Karlino Plac Jana Pawła II 6 78-230 Karlino		
Tytuł rysunku:		
PLANSZA KOORDYNACYJNA PRZYŁĄCZY		
Koordynował:		
mgr inż. arch. Rafał Antonowicz upr. nr 65/Sz/2001 (spec. architektoniczna)		
Projektował (branża elektryczna):		
mgr inż. Romuald Ciołby upr. nr 21/Sz/98 (spec. inst. elektryczne)		
Opracowali:		
mgr inż. arch. Katarzyna Szymańska Dawid Szewczyk		
Branża:	ARCHITEKTURA	
Faza:	PROJEKT BUDOWLANY	
Skala:	Data:	Nr. Rys.
1:500	mกราคม 2008	2
PRAWA AUTORSKIE ZASTRZEŻONE. PROJEKT TEN JEST CHRONIONY PRAWEM ZGODNIE Z USTAWĄ O PRAWIE AUTORSKIM, KOPIOWANIE, POWYŁANIE, ODSTĘPOWANIE I DOKONYWANIE ZMIAN BEZ ZGODY AUTORA JEST ZABRONIONE I PODLEGA KARZE.		



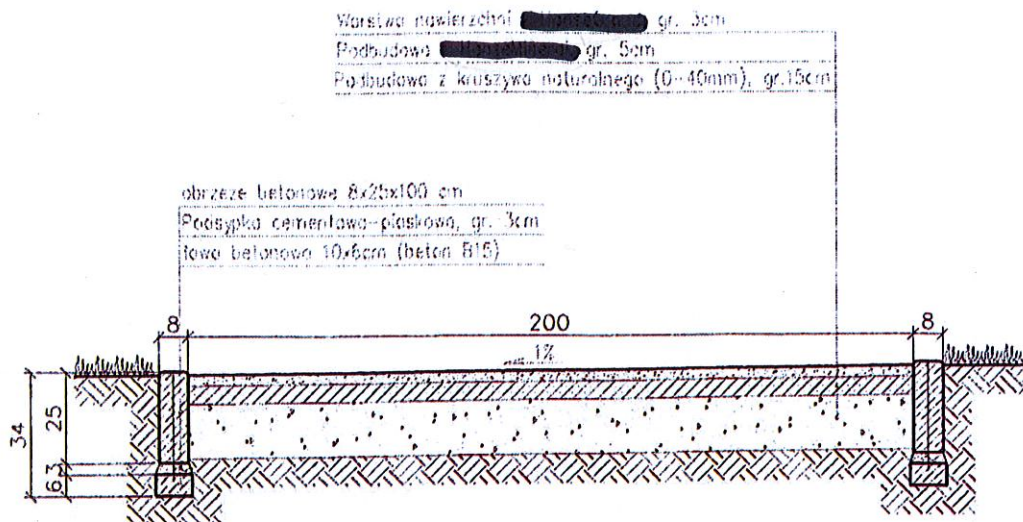

## PRZĘKRÓJ PRZĘZ NAWIERZCHNIĘ ŻWIROWĄ

[redacted]

STAROSTWO POWIATOWE W BIAŁOGARDZIE  
 WYDZIAŁ BUDOWNICTWA  
 I OCHRONY ŚRODOWISKA  
 ul. 1-go Maja 18, 78-200 Białogard  
 tel. 094 312 0055-558 fax 094 312 0091

Gmina Karlino  
 ul. Plac Jana Pawła II 6  
 78-230 Karlino  
 tel. (094) 311 518, 311 513, fax (094) 311 528  
 NIP 672-20-35-436 REGON 330920475

### UWAGI:

- WSZYSTKIE STOSOWANE MATERIAŁY BUDOWLANE MUSZĄ POSIADAĆ ATYST IB, PZH, ORAZ POSIADAĆ ZNAK BEZPIECZENSTWA "B"
- PRACE BUDOWLANE WYKONYWAĆ ZGODNIE Z ZASADAMI SZTUKI BUDOWLANEJ POD NADZOREM I KIEROWNICTWEM OSÓB UPRAWNIONYCH
- \*WYMIARY PODANO W CENTYMETRACH

URZĄD MIEJSKI W KARLINIE  
 ZA ZGODNOŚĆ Z ORYGINAŁEM

dnia 25.03.2009

Włodzisław Miśko

podpis osoby upoważnionej



BIURO PROJEKTOWO-INŻYNIERSKIE sp. z o.o.  
 UL. JAGIELLOŃSKA 69, 70-382 SZCZECIN  
 TEL./FAX 091 4624091

### Nazwa inwestycji:

KOMPLEKSOWE ZAGOSPODAROWANIE  
 KWARTAŁÓW ULIC W REWITALIZOWANEJ  
 CZĘŚCI MIASTA KARLINA - ETAP II I III

### REWITALIZACJA PARKU

### Adres inwestycji:

teren parku przy kanale Młynówka  
 dz. nr 234/6; 234/7

### Nazwa inwestora:

Gmina Karlino  
 Plac Jana Pawła II 6  
 78-230 Karlino

### Tytuł rysunku:

### PRZĘKRÓJ PRZĘZ NAWIERZCHNIĘ ALEJKI

### Projektował:

mgr inż. arch. Rafał Anonowicz  
 upr. nr 65/Sz/2001 (spec. architektoniczna)

### Sprawdziła:

mgr inż. arch. Anna Szyszko  
 upr. nr 4/ZPOIA/2003 (spec. architektoniczna)

### Opracowali:

mgr inż. arch. Katarzyna Szymańska  
 Dawid Szewczyk

Branża: ARCHITEKTURA


Faza: PROJEKT BUDOWLANY

Skala:  
 1:20

Data:  
 marzec 2008


Nr.Rys.  
 3

PRAWA AUTORSKIE ZASTRZEŻONE.  
 PROJEKT TEN JEST CHRONIONY PRAWEM ZGODNIE Z  
 USTAWĄ O PRAWIE AUTORSKIM. KOPLOWANIE, POWIELANIE,  
 ODSTĘPOWANIE I OKONYWANIE ZMIAN BEZ ZGODY  
 AUTORA JEST ZABRONIONE I PODLEGA KARZE.

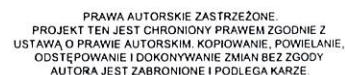

14




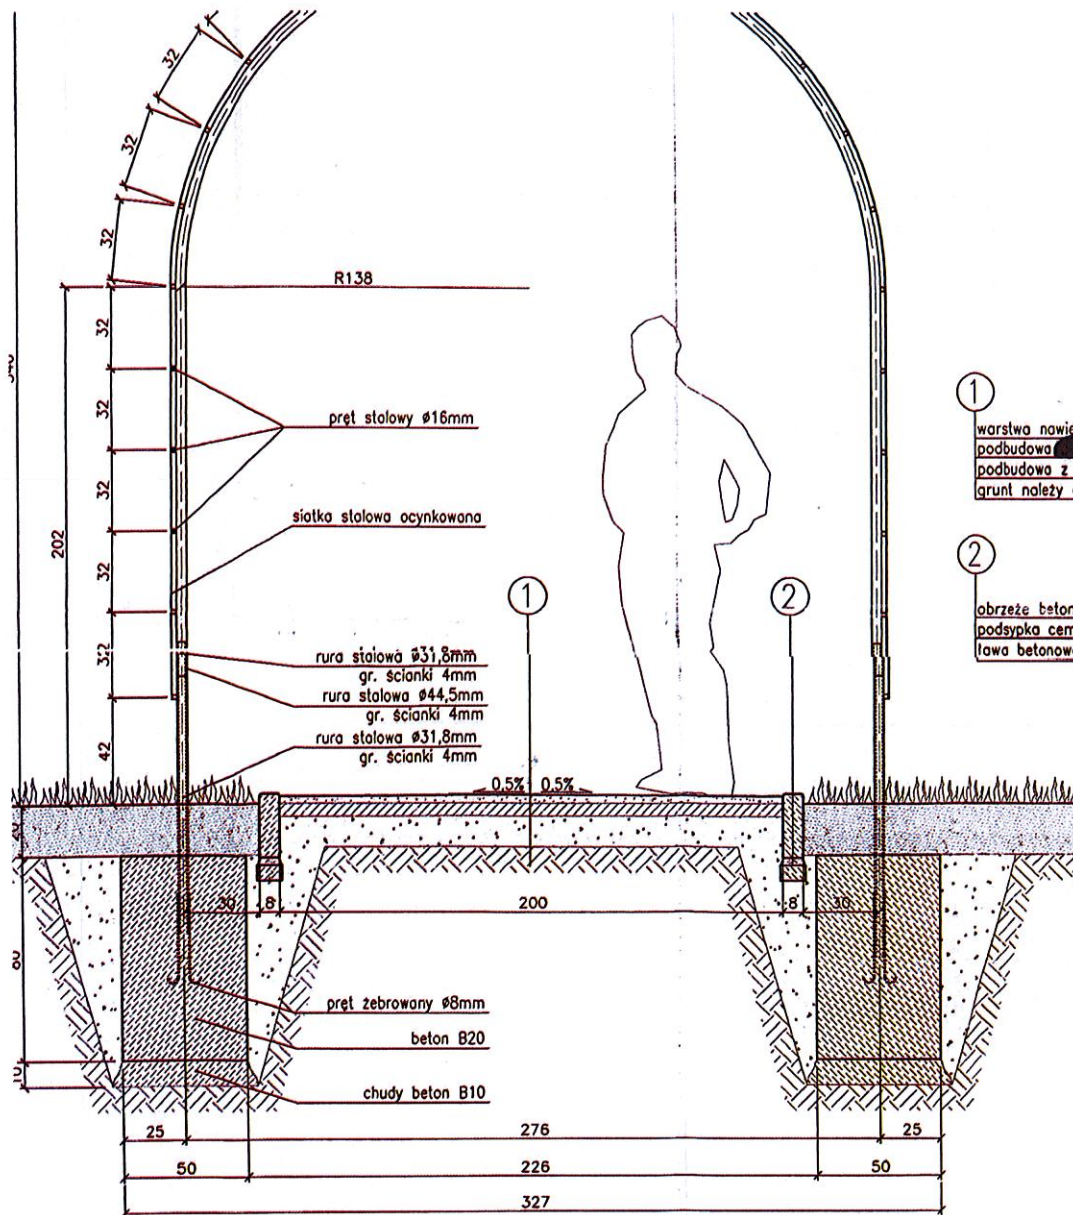

1  
warstwa nawierzchni [redacted] gr. 3cm  
podbudowa [redacted] gr. 5cm  
podbudowa z kruszywa naturalnego (0-32mm)  
grunt należy doprowadzić do grupy nośności G1

2  
obrzeże betonowe 8x25x100 cm  
podsypka cementowo-piaskowa, gr. 3cm  
ława betonowa 10x6cm (beton B15)

STAROSTWO POWIATOWE W BIAŁOGARDZIE  
WYDZIAŁ BUDOWNICTWA  
I OCHRONY ŚRODOWISKA  
ul. 1-go Maja 18, 78-200 Białogard  
tel. 094 312 0956+58, fax 312 0911

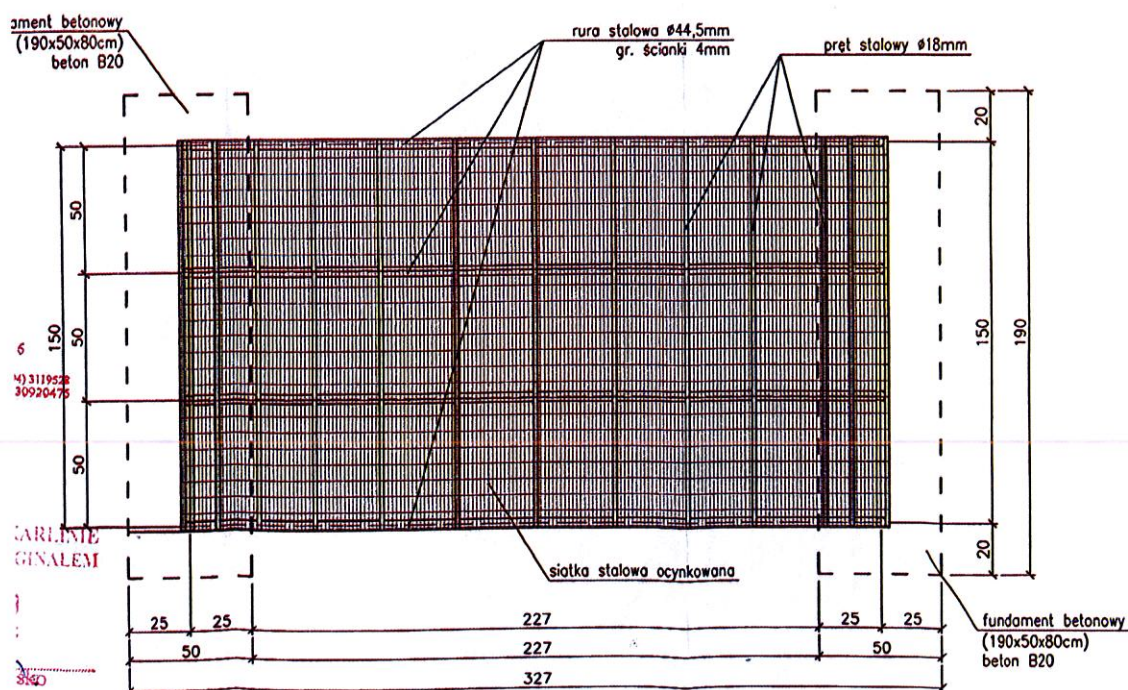

BIURO PROJEKTOWO-INŻYNIERSKIE sp. z o.o.  
UL. JAGIELLOŃSKA 68, 70-382 SZCZECIN  
TEL./FAX 091 4624091

Nazwa inwestycji:	
KOMPLEKSOWE ZAGOSPODAROWANIE KWARTALÓW ULIC W REWITALIZOWANEJ CZĘŚCI MIASTA KARLINA - ETAP II II	
REWITALIZACJA PARKU	
Adres inwestycji:	
teren parku przy kanale Młynówka dz. nr 234/6, 234/7	
Nazwa inwestora:	
Gmina Karłino Plac Jana Pawła II 6 78-230 Karłino	
Tytuł rysunku:	
BINDAŻ (ELEMENT POWTARZALNY) - WIDOK Z BOKU I Z GÓRY	
Projektował:	
mgr inż. arch. Rafał Antonowicz upr. nr 65/Sz/2001 (spec. architektoniczna)	
Sprawdził:	
mgr inż. arch. Anna Szyszo upr. nr 42/PO/2003 (spec. architektoniczna)	
Opracował:	
mgr inż. arch. Katarzyna Szymańska David Szewczyk	
Brano:	ARCHITEKTURA
Faza:	PROJEKT BUDOWLANY
Skala:	Data:
1:20	marzec 2008
	Nr. Rys. 8

PRAWA AUTORSKIE ZASTRZEŻONE.  
PROJEKT TEN JEST CHRONIONY PRAWEM ZDROWIE Z  
UŻYCIEM O PRAWIE AUTORSKIM KOPOWANIE, POWIELANIE,  
ODTWARZANIE I DOKONYWANIE INNYCH DZIAŁAŃ  
AUTORA JEST ZABRONIONE I PODLEGA KARZE




Gmina Karlino  
ul. Plac Jana Pawła II 6  
78-230 Karlino  
tel. (094) 3119548, 3119515, fax (094) 3119528  
NIP 672-20-35-436 REGON 330920475

URZĄD MIEJSKI W KARLINIE  
ZA ZGODNOŚĆ Z ORYGINAŁEM

dnia 2008-07-10 9

Waldemar Miśko

podpis osoby upoważnionej

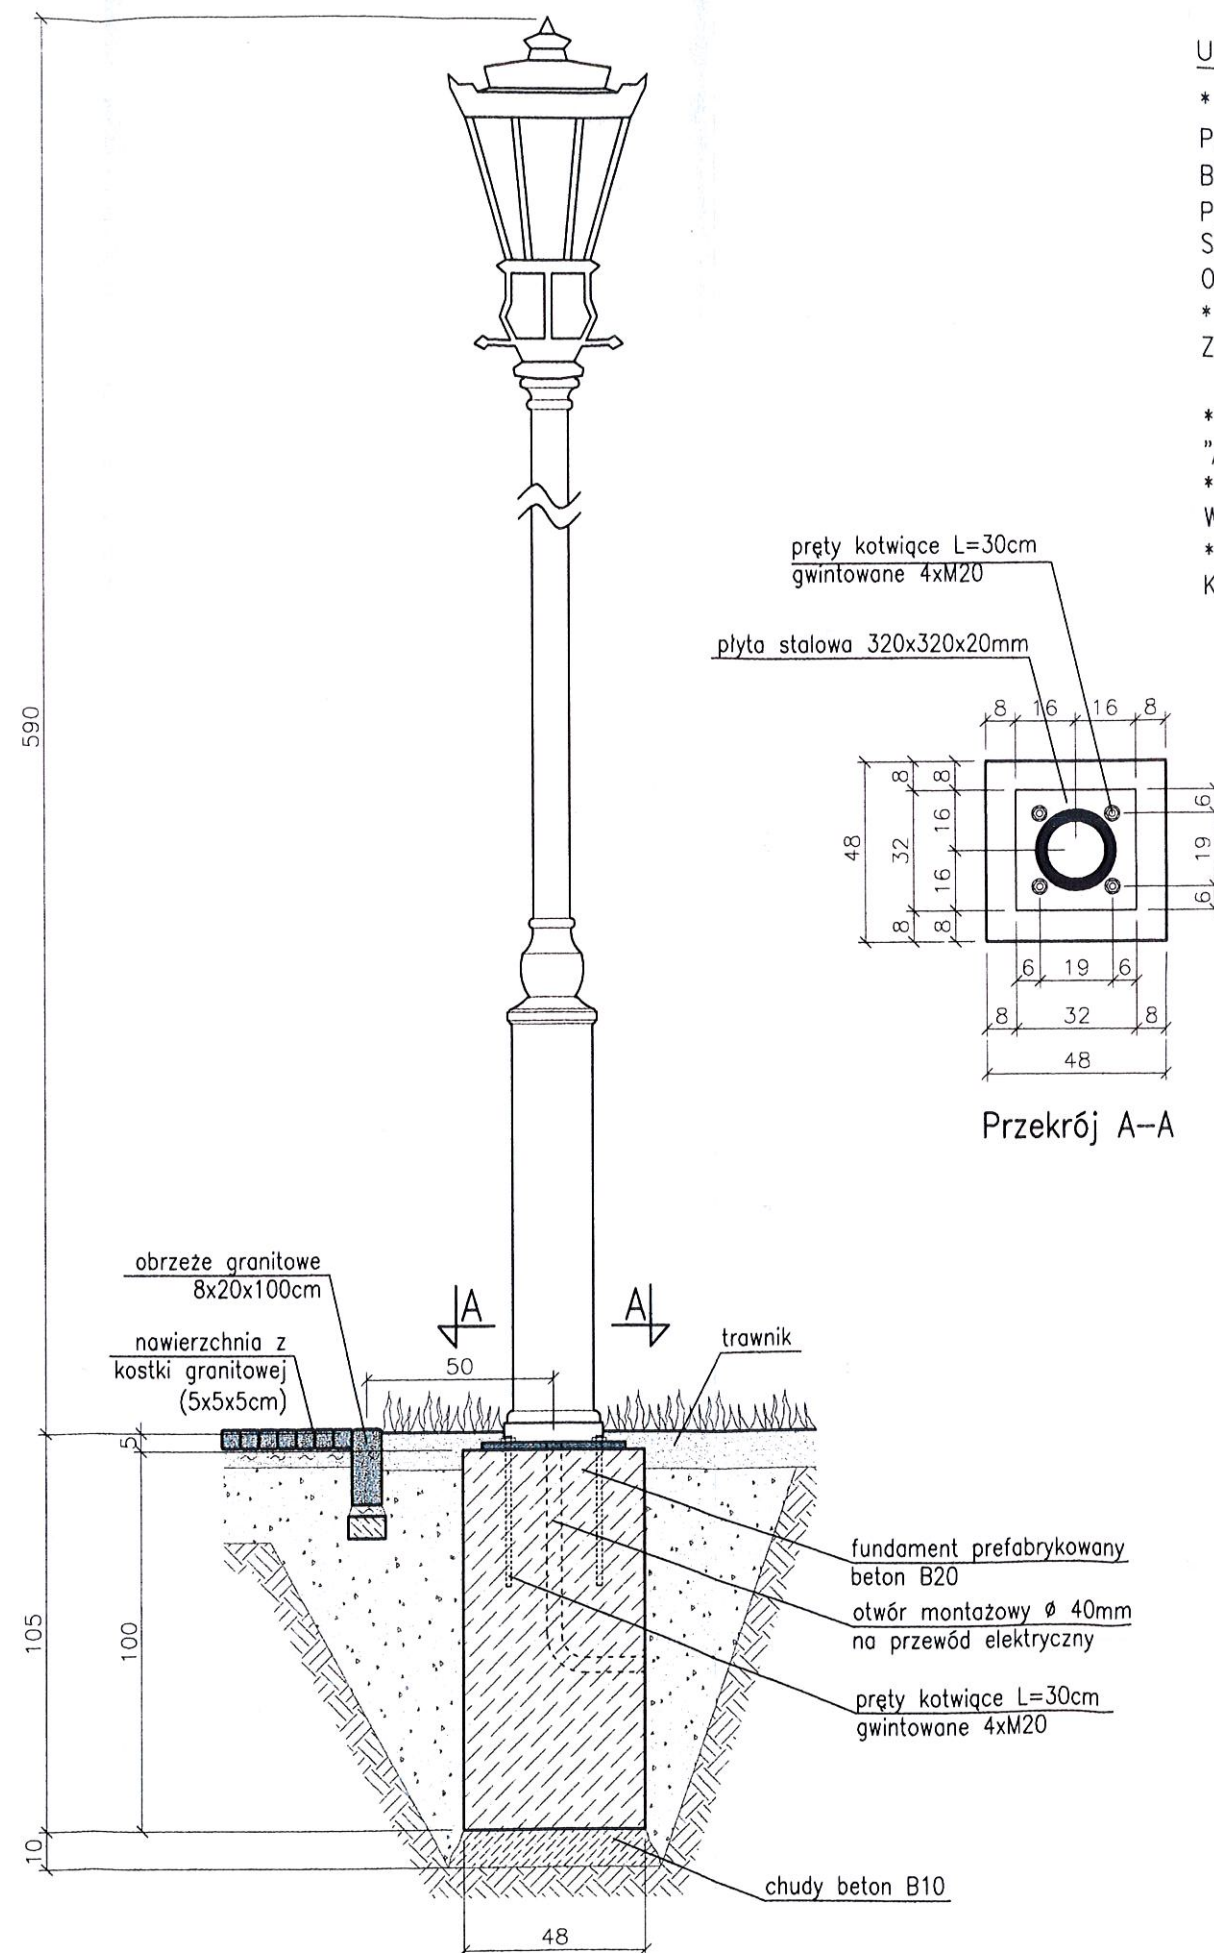

#### UWAGI:

- \* WSZYSTKIE STOSOWANE MATERIAŁY BUDOWLANE MUSZĄ POSIADAĆ ATEST ITB,PZH, ORAZ POSIADAĆ ZNAK BEZPIECZEŃSTWA "B"
- PRACE BUDOWLANE WYKONYWAĆ ZGODNIE Z ZASADAMI SZTUKI BUDOWLANEJ POD NADZOREM I KIEROWNICTWEM OSÓB UPRAWNIONYCH
- \* SZCZEGÓŁY MOCOWANIA WYKONAĆ ZGODNIE Z ZALECENIAMI PRODUCENTA
- \* PRODUKT TYPOWY NP. Z ASORTYMENTU FIRMY "ART METAL"
- \* SŁUP STALOWY OCYNKOWANY, MALOWANY PROSZKOWO W KOLORZE GRAFITOWYM
- \* OPRAWA – ODLEW ŻELIWNY MALOWANY FARBĄ W KOLORZE GRAFITOWYM I DWUKROTNIE LAKIEROWANY

STAROSTWO POWIATOWE W BIAŁOGARDZIE  
WYDZIAŁ BUDOWNICTWA  
I OCHRONY ŚRODOWISKA  
ul. 1-go Maja 18, 78-200 Białogard  
tel. 094 312 0905-058, fax 094 312 0911



BIURO PROJEKTOWO-INŻYNIERSKIE sp. z o.o.  
UL. JAGIELLOŃSKA 69, 70-382 SZCZECIN  
TEL./FAX 091 4624091

Nazwa inwestycji:

KOMPLEKSOWE ZAGOSPODAROWANIE  
KWARTAŁÓW ULIC W REWITALIZOWANEJ  
CZĘŚCI MIASTA KARLINA - ETAP II i III

REWITALIZACJA PARKU

Adres inwestycji:

teren parku przy kanale Młynówka  
dz. nr 234/6, 234/7

Nazwa inwestora:

Gmina Karlino  
Plac Jana Pawła II 6  
78-230 Karlino

Tytuł rysunku:

SPOSÓB MOCOWANIA LAMPY

Projektował:

mgr inż. arch. Rafał Antonowicz  
upr. nr 65/Sz/2001 (spec. architektoniczna)

Sprawdziła:

mgr inż. arch. Anna Szyszko  
upr. nr 4/ZPOiA/2003 (spec. architektoniczna)

Opracowali:

mgr inż. arch. Katarzyna Szymańska  
Dawid Szewczyk

Branża:

ARCHITEKTURA

Faza:

PROJEKT BUDOWLANY

Skala:

Data:

marzec 2008




Nr.Rys.

9

PRAWA AUTORSKIE ZASTRZEŻONE.  
PROJEKT TEN JEST CHRONIONY PRAWEM ZOOŃNIE Z USTAWĄ O PRAWIE  
AUTORSKIM. KOPIOWANIE, POWIELANIE, OOSTĘPOWANIE I DOKONYWANIE  
ZMIAN BEZ ZGODY AUTORA JEST ZABRONIONE I PODLEGA KARZE.



STAROSTWO POWIATOWE W BIAŁOGARDZIE  
WYDZIAŁ BUDOWNICTWA  
I OCHRONY ŚRODOWISKA  
ul. 1-go Maja 18, 78-200 Białogard  
tel. 094 312 0056+58 fax 094 312 0911

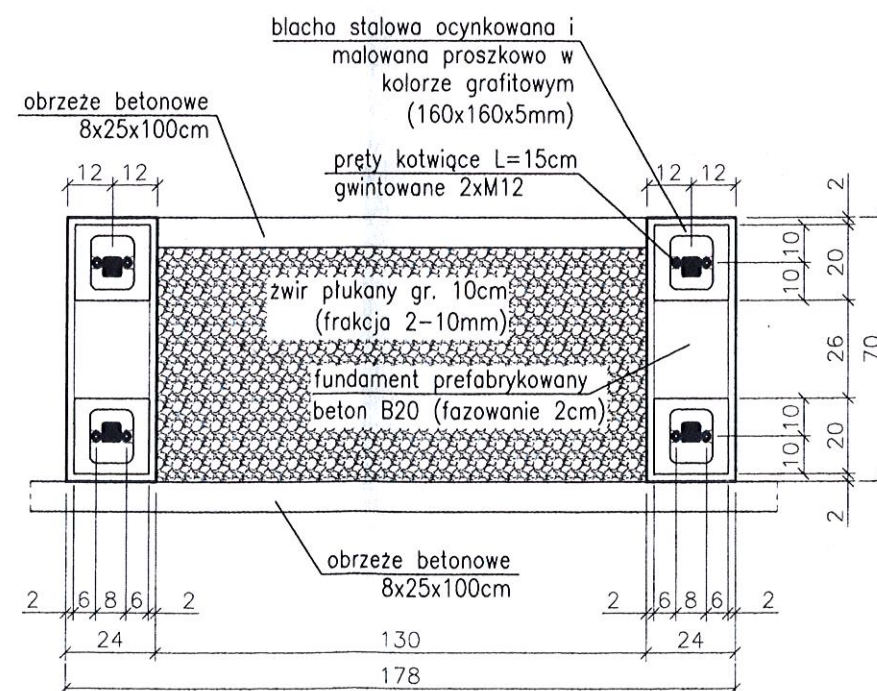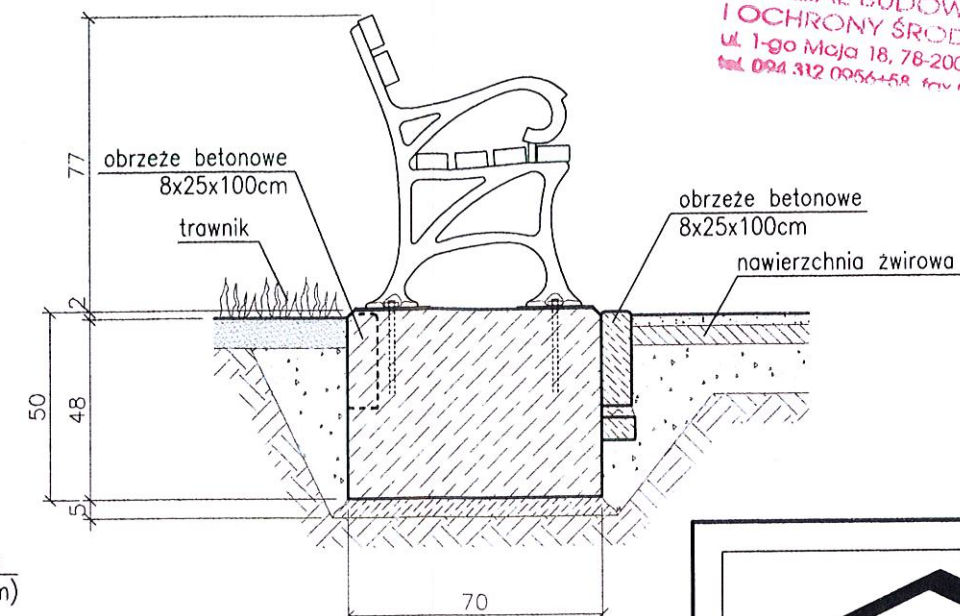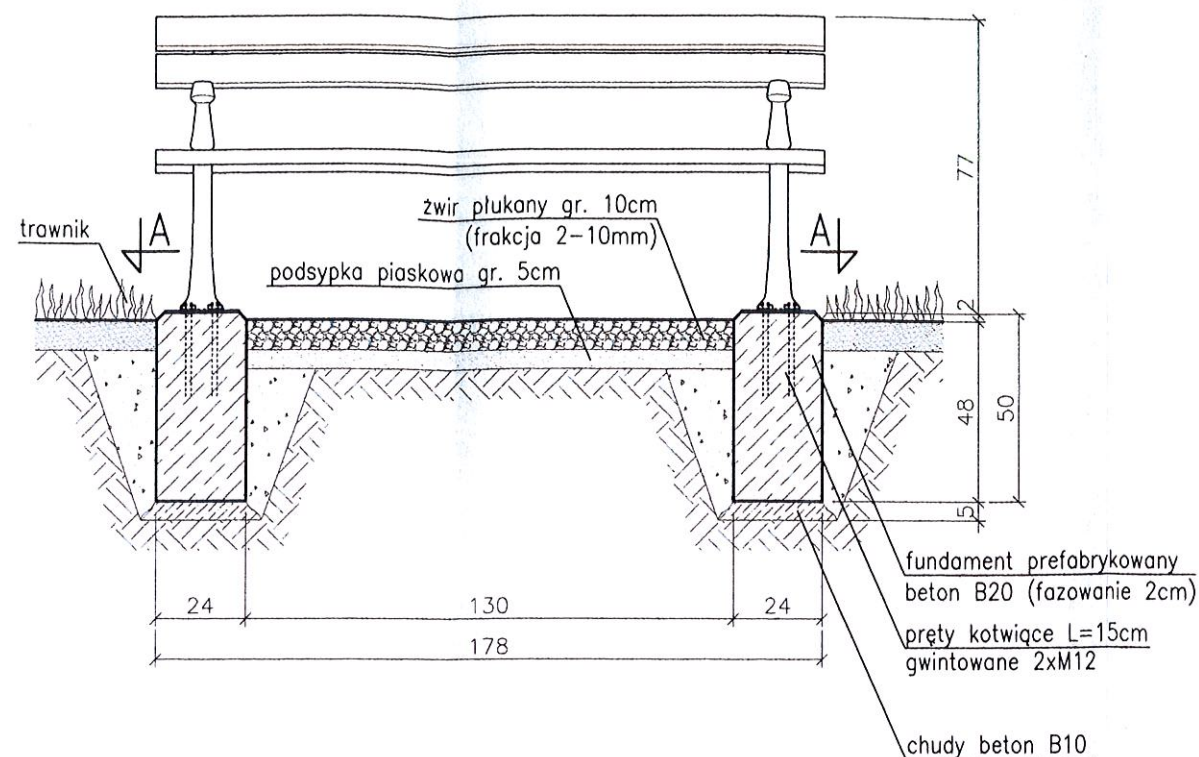

Przekrój A-A

#### UWAGI:

- \* WSZYSTKIE STOSOWANE MATERIAŁY BUDOWLANE MUSZĄ POSIADAĆ ATEST ITB,PZH, ORAZ POSIADAĆ ZNAK BEZPIECZEŃSTWA "B"
- PRACE BUDOWLANE WYKONYWAĆ ZGODNIE Z ZASADAMI SZTUKI BUDOWLANEJ POD NADZOREM I KIEROWNICTWEM OSÓB UPRAWNIONYCH
- \* SZCZEGÓŁY MOCOWANIA WYKONAĆ ZGODNIE Z ZALECENIAMI PRODUCENTA

\* PRODUKT TYPOWY NP. Z ASORTYMENTU FIRMY "KOMSERWIS"

\* KONSTRUKCJA ŁAWKI Z ODLEWU ŻELIWNIEGO, POKRYTEGO FARBĄ NAWIERZCHNIOWĄ W KOLORZE GRAFITOWYM I DWUKROTNE LAKIEREM NAWIERZCHNIOWYM; SIEDZISKO Z DREWNA SOSNOWEGO POKRYTEGO LAKIEROBEJCĄ W KOLORZE ORZECH



BIURO PROJEKTOWO-INŻYNIERSKIE sp. z o.o.  
UL. JAGIELLOŃSKA 69, 70-382 SZCZECIN  
TEL/FAX 091 4624091

Nazwa inwestycji:

KOMPLEKSOWE ZAGOSPODAROWANIE  
KWARTALÓW ULIC W REWITALIZOWANEJ  
CZĘŚCI MIASTA KARLINA - ETAP II i III

REWITALIZACJA PARKU

Adres inwestycji:

teren parku przy kanale Młynówka  
dz. nr 234/6; 234/7

Nazwa inwestora:

Gmina Karlino  
Plac Jana Pawła II 6  
78-230 Karlino

Tytuł rysunku:

SZCZEGÓŁ MOCOWANIA ŁAWKI

Projektował:

mgr inż. arch. Rafał Antonowicz  
upr. nr 65/Sz/2001 (spec. architektoniczna)

Sprawdził:

mgr inż. arch. Anna Szysko  
upr. nr 4/ZPOIA2003 (spec. architektoniczna)

Opracowali:

mgr inż. arch. Katarzyna Szymańska  
Dawid Szewczyk

Branża:

ARCHITEKTURA

Faza:

PROJEKT BUDOWLANY

Skala:

Data:

marzec 2008

Nr.Rys.



10

PRAWA AUTORSKIE ZASTRZEŻONE.  
PROJEKT TEN JEST CHRONIONY PRAWEM ZŁOŻENIA Z USTAWY O PRAWIE  
AUTORSKIM. KOPLOWANIE, POWIELANIE, CYFROWANIE I DOKONYWANIE  
ZMIAN BEZ ZGODY AUTORA JEST ZABRONIONE I PODLEGA KARZE.




Gmina Karlino  
ul. Plac Jana Pawła II 6  
78-230 Karlino  
tel. (094) 3119548, 3119515, fax (094) 3119528  
NIP 672-20-35-436 REGON 330920479

URZĄD MIEJSKI W KARLINIE  
ZA ZGODNOŚĆ Z ORYGINAŁEM  
Burmistrz  
dnia 2010-07-09  
Waldemar Miśko  
.....  
podpis osoby upoważnionej

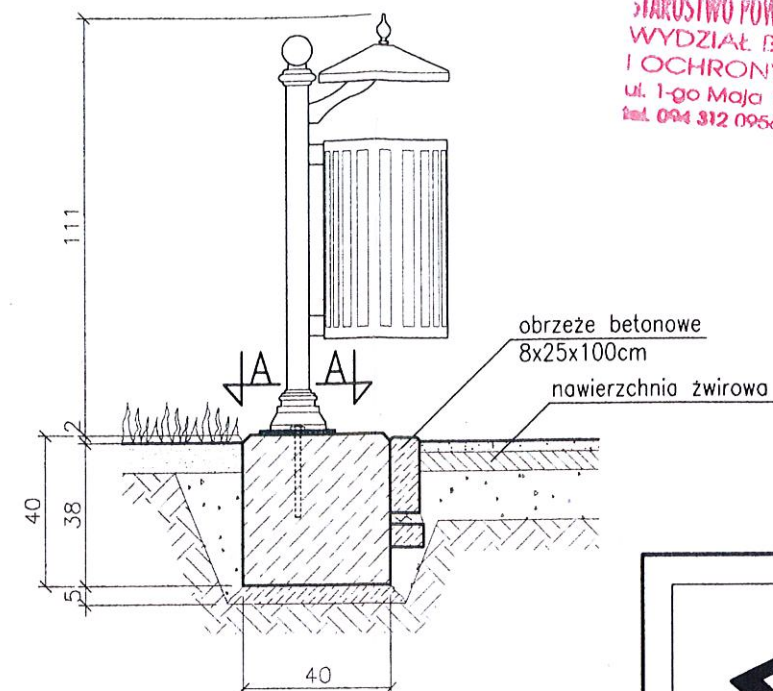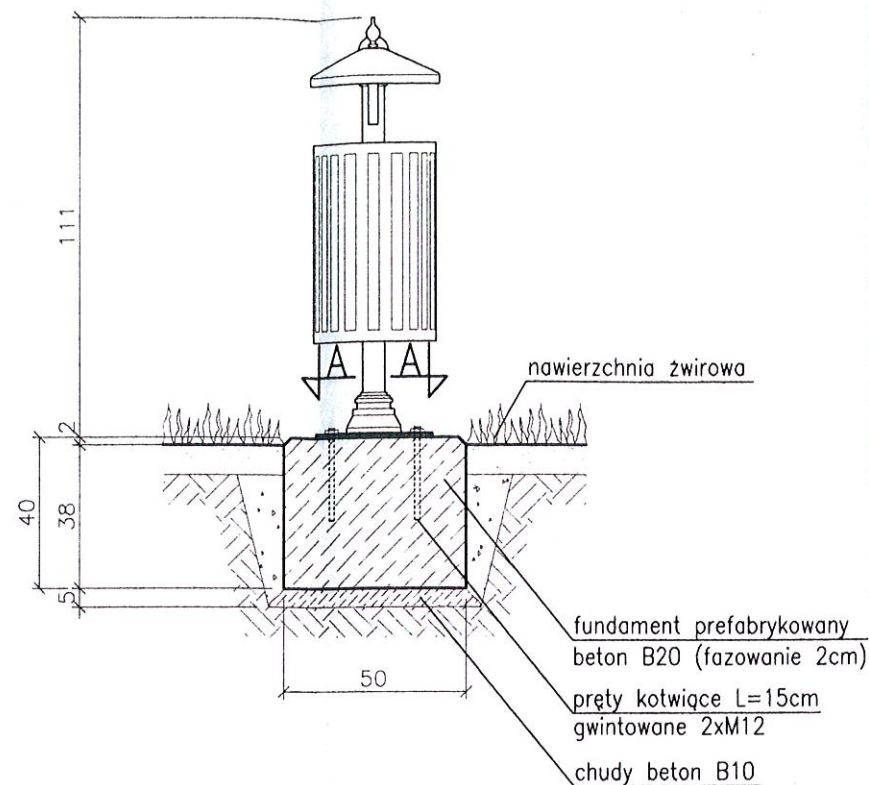

STAROSTWO POWIATOWE W BIAŁOGARDZIE  
WYDZIAŁ BUDOWNICTWA  
I OCHRONY ŚRODOWISKA  
ul. 1-go Maja 18, 78-200 Białogard  
tel. 094 312 0956+58, fax 094 312 0911

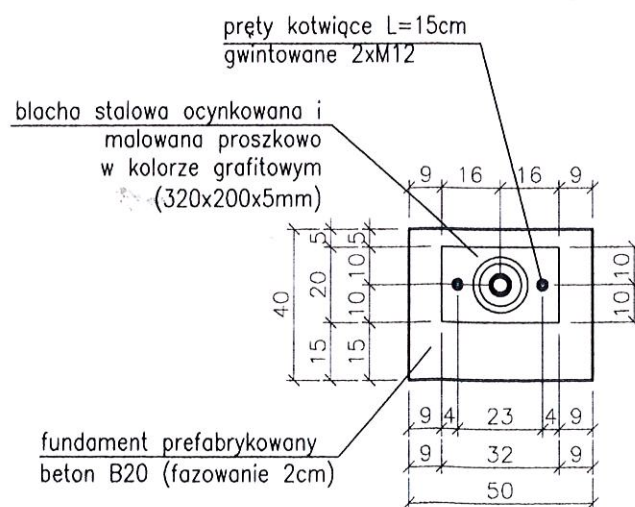

Przekrój A-A

\* WSZYSTKIE STOSOWANE MATERIAŁY BUDOWLANE MUSZĄ POSIADAĆ ATEST ITB,PZH, ORAZ POSIADAĆ ZNAK BEZPIECZEŃSTWA "B"  
PRACE BUDOWLANE WYKONYWAĆ ZGODNIE Z ZASADAMI SZTUKI BUDOWLANEJ POD NADZOREM I KIEROWNICTWEM OSÓB UPRAWNIONYCH  
\* SZCZEGÓŁY MOCOWANIA WYKONAĆ ZGODNIE Z ZALECENIAMI PRODUCENTA

\* PRODUKT TYPOWY NP. Z ASORTYMENTU FIRMY "KOMSERWIS"  
\* SŁUP – ODLEW ŻELIWNY MALOWANY FARBĄ NAWIERZCHNIOWĄ W KOLORZE GRAFITOWYM I DWUKROTNIE LAKIEROWANY, OBUDOWA KOSZA ZE STALI OCYNKOWANEJ, MALOWANEJ PROSZKOWO W KOLORZE GRAFITOWYM



BIURO PROJEKTOWO-INŻYNIERSKIE sp. z o.o.  
UL. JAGIELLOŃSKA 69, 70-382 SZCZECIN  
TEL./FAX 091 4624091

Nazwa inwestycji:  
**KOMPLEKSOWE ZAGOSPODAROWANIE  
KWARTAŁÓW ULIC W REWITALIZOWANEJ  
CZĘŚCI MIASTA KARLINIA - ETAP II i III**

**REWITALIZACJA PARKU**

Adres inwestycji:  
teren parku przy kanale Młynówka  
dz. nr 234/6; 234/7

Nazwa inwestora:

Gmina Karlino  
Plac Jana Pawła II 6  
78-230 Karlino

Tytuł rysunku:

**SZCZEGÓŁ MOCOWANIA  
KOSZA NA ODPADKI**

Projektował:  
mgr inż. arch. Rafał Antonowicz  
upr. nr 65/Sz/2001 (spec. architektoniczna)

Sprawdziła:  
mgr inż. arch. Anna Szyszko  
upr. nr 4/ZPOIA2003 (spec. architektoniczna)

Opracowali:  
mgr inż. arch. Katarzyna Szymańska  
Dawid Szewczyk

Branża: ARCHITEKTURA

Faza: PROJEKT BUDOWLANY

Skala: 1:20  
Data: marzec 2008  
Nr. Rys. 11

PRAWA AUTORSKIE ZASTRZEŻONE.  
PROJEKT TEN JEST CHRONIONY PRAWEM ZGODNIE Z USTAWĄ O PRAWIE  
AUTORSKIM KOPLOWANIE, POWIELANIE, OŚCIEPOWANIE I DOKONYWANIE  
ZMIAN BEZ ZGODY AUTORA JEST ZABRONIONE I PODLEGA KARZE.



STAROSTWO POWIATOWE w Białogardzie  
WYDZIAŁ BUDOWNICTWA  
I OCHRONY ŚRODOWISKA  
ul. 1-go Maja 18, 78-200 Białogard  
tel. 094 312 0956+59, fax 094 312 0911

Gmina Karlino  
ul. Plac Jana Pawła II 6  
78-230 Karlino  
tel. (094) 3119548, 3119515, fax (094) 3119528  
NIP 672-20-35-436 REGON 330920475

URZĄD MIEJSKI W KARLINIE  
ZA ZGODNOŚĆ Z ORYGINAŁEM

dnia 2019-06-09

Waldemar Miśko

podpis osoby upoważnionej

ELEMENTY MAŁEJ  
ARCHITEKTURY



# LAMPA

STAROSTWO POWIATOWE W BIAŁOGARDZIE  
WYDZIAŁ BUDOWNICTWA  
I OCHRONY ŚRODOWISKA  
ul. 1-go Maja 18, 78-200 Białogard  
tel. 094 312 0954+58, fax 094 312 0911



Gmina Karlino  
ul. Plac Jana Pawła II 6  
78-230 Karlino  
tel. (094) 3119548, 3119515, fax (094) 3119528  
NIP 672-20-35-436 REGON 330920475

URZĄD MIEJSKI W KARLINIE  
ZA ZGODNOŚĆ Z ORYGINAŁEM

dnia 2010 Byrmistrz

Waldemar Miśko

podpis osoby upoważnionej

WYSOKOŚĆ OPRAWY

93 cm

WYSOKOŚĆ SŁUPA

500cm

ŚREDNICA SŁUPA

30cm - 8cm

23

MATERIAŁ

Stal ocynkowana



# ŁAWKA

STAROSTWO POWIATOWE W BIAŁOGARDZIE  
WYDZIAŁ BUDOWNICTWA  
I OCHRONY ŚRODOWISKA  
ul. 1-go Maja 18, 78-200 Białogard  
tel. 094 312 0056+58 fax 094 312 0911



Gmina Karlino  
ul. Plac Jana Pawła II 6  
78-230 Karlino  
tel. (094) 3119548, 3119515, fax (094) 3119528  
NIP 672-20-35-436 REGON 330920475

URZĄD MIEJSKI W KARLINIE  
ZA ZGODNOŚĆ Z ORYGINAŁEM

dnia 2010 -07- 09

Burmistrz

*[Signature]*  
podepisz osoby upoważnionej

WYSOKOŚĆ	77 cm
SZEROKOŚĆ	56cm
DŁUGOŚĆ	180cm
MATERIAŁY	Odlew żeliwny 2h siedzisko -drewno



# KOSZ NA ODPADKI

STAROSTWO POWIATOWE w BIAŁOGARDZIE  
WYDZIAŁ BUDOWNICTWA  
I OCHRONY ŚRODOWISKA  
ul. 1-go Maja 18, 78-200 Białogard  
tel. 094 312 0956+58, fax 094 312 0911



Gmina Karlino  
ul. Plac Jana Pawła II 6  
78-230 Karlino  
tel. (094) 3119548, 3119515, fax (094) 3119528  
NIP 672-20-35-436 REGON 330920475

URZĄD MIEJSKI W KARLINIE  
ZGODNOŚĆ Z ORYGINAŁEM

2010-07-18  
Waldemar Miśko

podpis osoby upoważnionej

WYSOKOŚĆ	110 cm
ŚREDNICA	34cm
POJEMNOŚĆ	35 l
MATERIAŁY	Stal ocynkowana malowana proszkowo



STAROSTWO POWIATOWE W BIAŁOGARDZIE  
WYDZIAŁ BUDOWNICTWA  
I OCHRONY ŚRODOWISKA  
ul. 1-go Maja 18, 78-200 Białogard  
tel. (094) 312 0956+58, fax (094) 312 0211

URZĄD MIEJSKI W KARLINIE  
ZA ZGODNOŚĆ Z ORYGINAŁEM

dnia 2010-07-09  
Burmistrz

Waldemar Miśko  
podpis osoby upoważnionej



Gmina Karlino  
ul. Plac Jana Pawła II 6  
78-230 Karlino  
tel. (094) 3119548, 3119515, fax (094) 3119528  
tel. 672-20-35-436 REGON 330920475

ELEMENTY  
PLACU ZABAW



# KOLEJKA LINOWA

STAROSTWO POWIATOWE w BIAŁOGARDZIE  
WYDZIAŁ BUDOWNICTWA  
I OCHRONY ŚRODOWISKA  
ul. 1-go Maja 18, 78-200 Białogard  
tel. 094 312 0954+58, fax 094 312 0911

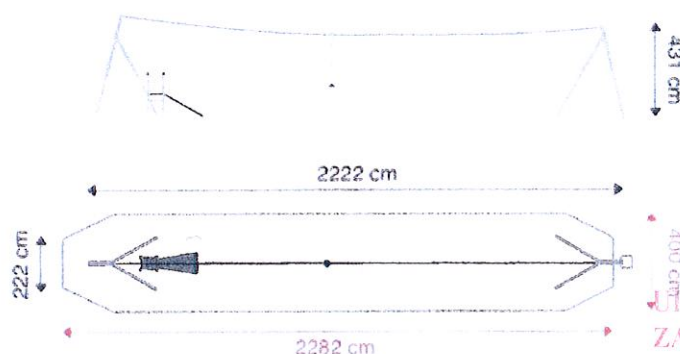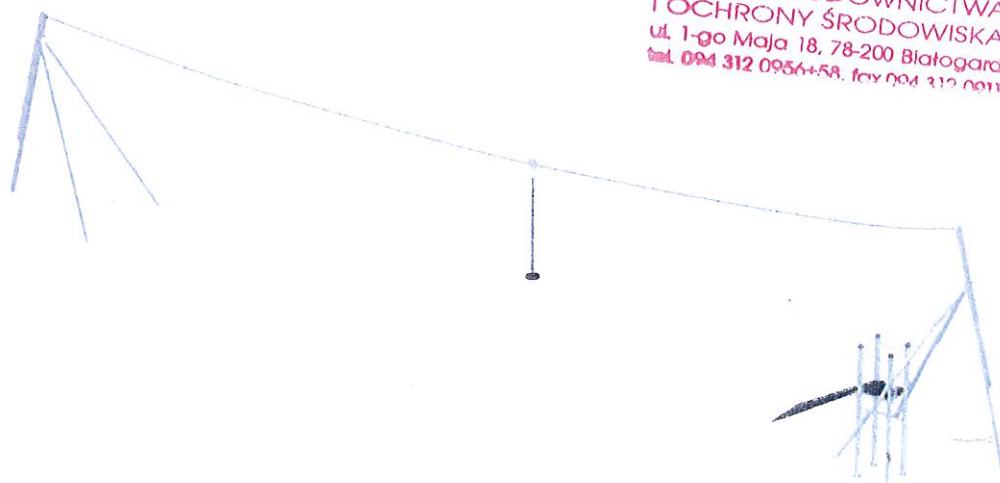

URZĄD MIEJSKI W KARLINIE  
ZA ZGODNOŚĆ Z ORYGINAŁEM

Gmina Karlino  
ul. Plac Jana Pawła II 6  
78-230 Karlino  
tel. (094) 3119548, 3119515, fax (094) 3119528  
NIP 672-20-35-436 REGON 330020475

dnia 2010-07-09  
Burmistrz




Waldemar Wiśniewski  
podpis osoby upoważnionej

WYSOKOŚĆ	431cm
SZEROKOŚĆ	222cm
DŁUGOŚĆ	2222cm
WYSOKOŚĆ SWOBODNEGO UPADKU	98cm

24



# PIASKOWNICA

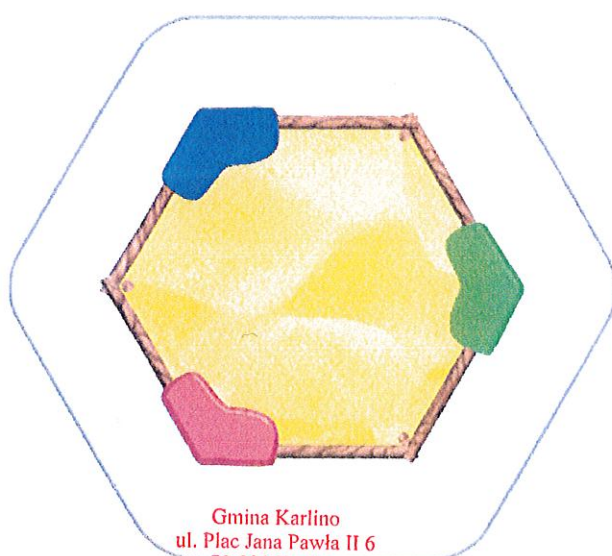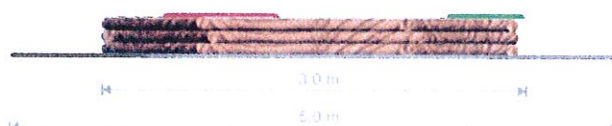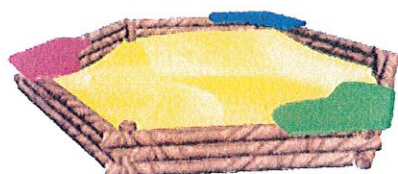

Gmina Karlino  
ul. Plac Jana Pawła II 6  
78-230 Karlino  
tel. (094) 3119548, 3119515, fax (094) 3119528  
NIP 672-20-35-436 REGON 330920475

STAROSTWO POWIATOWE w BIAŁOGARDZIE  
WYDZIAŁ BUDOWNICTWA  
I OCHRONY ŚRODOWISKA  
ul. 1-go Maja 18, 78-200 Białogard  
tel. 094 312 0054+58, fax 094 312 0011

Grupa wiekowa 0 - 14 lat  
Wysokość swobodnego upadku  $\leq 0,60$  m  
Przeźnienie minimalna  $5,0 \times 5,0$  m  
Całkowita wysokość  $\sim 0,30$  m

Piaskownica wykonana jest z impregnowanej palisady o średnicy 100 mm. Trzy siedziska zrobione są z laminowanej, wodoodpornej sklejki o grubości 18 mm.

URZĄD MIEJSKI W KARLINIE  
ZA ZGODNOŚĆ Z ORYGINAŁEM

dnia 2010-07-09  
Burmistrz

Waldemar Misko  
podpis osoby upoważnionej

WYSOKOŚĆ

32cm

SZEROKOŚĆ

300cm

DŁUGOŚĆ

300cm



WYSOKOŚĆ  
SWOBODNEGO  
UPADKU

60cm



# RÓWNOWAŻNIA

STAROSTWO POWIATOWE w BIAŁOGARDZIE  
WYDZIAŁ BUDOWNICTWA  
I OCHRONY ŚRODOWISKA  
ul. 1-go Maja 18, 78-200 Białogard  
tel. 094 312 0964+58, fax 094 312 0911

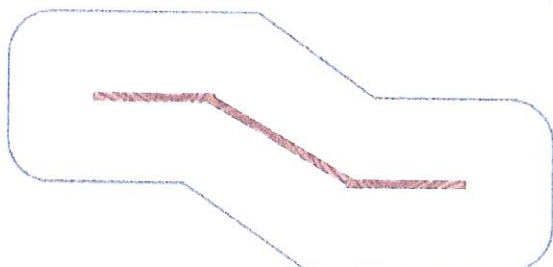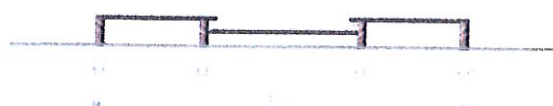

Grupa wiekowa 3 - 14  
Wysokość swobodnego upadku  $\leq 0,60$  m  
Przestrzeń minimalna 3,0 x 6,30 m  
Całkowita wysokość ~ 0,40 m

Gmina Karlino  
ul. Plac Jana Pawła II 6  
78-230 Karlino

tel. (094) 3119548, 3119515, fax (094) 3119528  
NIP 672-20-35-436 REGON 330920475

## Classic

Konstrukcja wykonana z palisady impregnowanej o średnicy 100 mm, urządzenia posadzone na 50 cm głębokości w zakotwionych przez zabetonowanie.

dnia 2017 r. 09

Waldemar Miśko

podpis osoby upoważnionej

WYSOKOŚĆ

40cm

SZEROKOŚĆ

300cm

DŁUGOŚĆ

630cm

WYSOKOŚĆ  
SWOBODNEGO  
UPADKU

60cm


24



# ŁAWKA



STAROSTWO POWIATOWE W BIAŁOGARDZIE  
WYDZIAŁ BUDOWNICTWA  
I OCHRONY ŚRODOWISKA  
ul. 1-go Maja 18, 78-200 Białogard  
tel. 094 312 0956+58, fax 094 312 0011

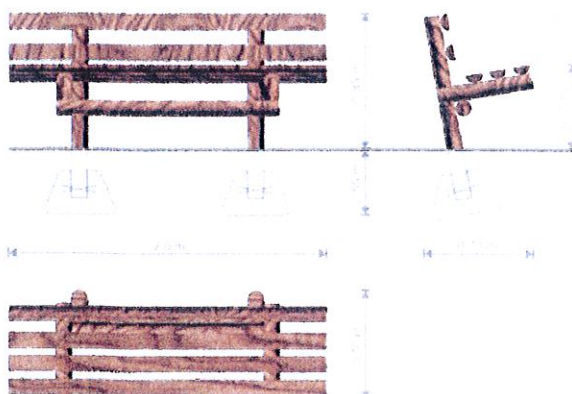

## OPCJE

### Standard

Ławka wykonana z impregnowanej palisady o średnicy 100 mm. Słupy kotwione w gruncie za pomocą stóp betonowych.

URZĄD MIEJSKI W KARLINIE  
ZA ZGODNOŚĆ Z ORYGINAŁEM

dnia 2010 -07- 0 9

Burmistrz

podpis osoby upoważnionej

Waldemar Miśko

Gmina Karlino  
ul. Plac Jana Pawła II 6  
78-230 Karlino  
tel. (094) 3119548, 3119515, fax (094) 3119528  
NIP 672-20-35-436 REGON 330920473

WYSOKOŚĆ

85cm

SZEROKOŚĆ

70cm


DŁUGOŚĆ

200cm




30



# ŁAWKA PIKNIKOWA

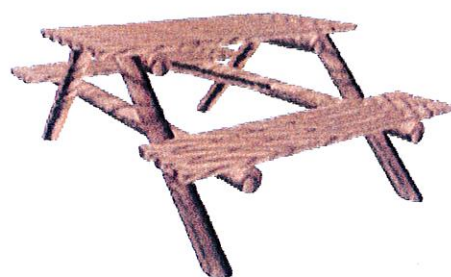

STAROSTWO POWIATOWE w BIAŁOGARDZIE  
WYDZIAŁ BUDOWNICTWA  
I OCHRONY ŚRODOWISKA  
ul. 1-go Maja 18, 78-200 Białogard  
tel. 094 312 0956+58, fax 094 312 0911

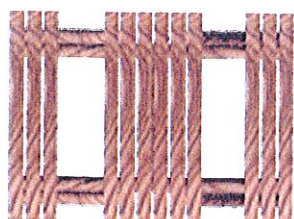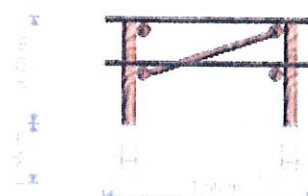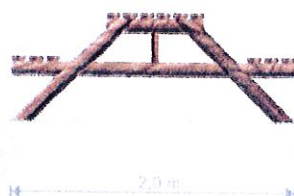

## Classic

Ławka wykonana z impregnowanej palisady o średnicy 100 mm. Urządzenie posadowione jest na stalowych stopach ocynkowanych, przytwierdzonych do podłoża przez zabetonowanie.

URZĄD MIEJSKI W KARLINIE  
ZA ZGODNOŚĆ Z ORYGINAŁEM

dnia 2010 Byłmigtg

Wojciech Miśko

podpis osoby upoważnionej

Gmina Karlino  
ul. Plac Jana Pawła II 6  
78-230 Karlino  
tel. (094) 3119548, 3119515, fax (094) 3119528  
NIP 672-20-35-436 REGON 330920479

WYSOKOŚĆ

75cm

SZEROKOŚĆ

150cm


DŁUGOŚĆ

200cm




31



# KOSZ NA ODPADKI

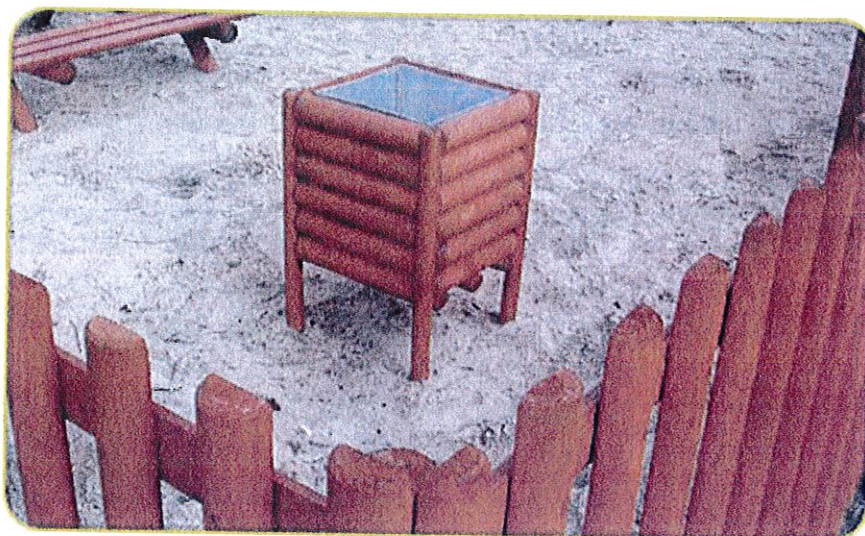

STAROSTWO POWIATOWE W BIAŁOGARDZIE  
WYDZIAŁ BUDOWNICTWA  
I OCHRONY ŚRODOWISKA  
ul. 1-go Maja 18, 78-200 Białogard  
tel. 094 312 0956+58 fax 094 312 0011

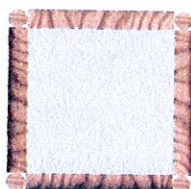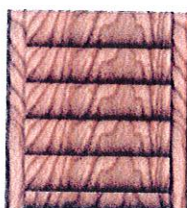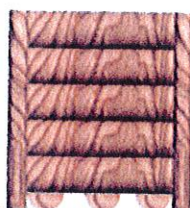

## Classic

Drewniana, impregnowana konstrukcja  
z wkładem z blachy, ocynkowanej, przylutowana  
do płyty betonowej

URZĄD MIEJSKI W KARLINIE  
ZA ZGODNOŚĆ Z ORYGINAŁEM

dnia 2010-07-20 9

Waldemar Misko

podpis osoby upoważnionej

Gmina Karlino  
ul. Plac Jana Pawła II 6  
78-230 Karlino  
tel. (094) 3119548, 3119515, fax (094) 3119528  
tel. 672-20-35-136 REGON 330920475

WYSOKOŚĆ

50cm

SZEROKOŚĆ

40cm

DŁUGOŚĆ


40cm

32



# TABLICA REGULAMINOWA

Gmina Karlino  
ul. Plac Jana Pawła II 6  
78-230 Karlino  
t. (094) 3119548, 3119515, fax (094) 3119528  
NIP 672-20-35-436 REGON 330920475

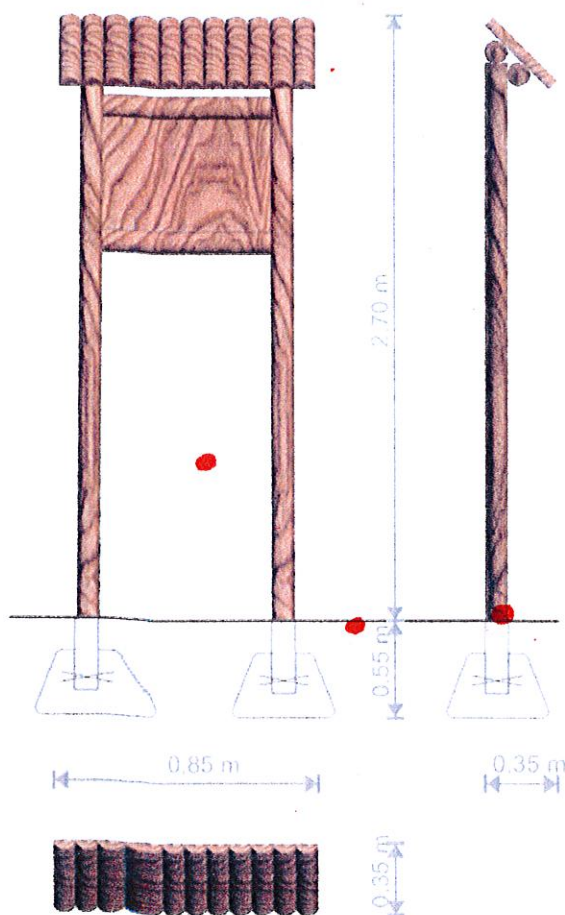

STAROSTWO POWIATOWE W BIAŁOGARDZIE  
WYDZIAŁ BUDOWNICTWA  
I OCHRONY ŚRODOWISKA  
ul. 1-go Maja 18, 78-200 Białogard  
tel. 094 312 0956+58, fax 094 312 0911

Tablica regulaminowa TR1  
z daszkiem jednospadowym

## Classic

Tablica wykonana z impregnowanej plisady. Słupy  
zainstalowane stopami kotwionymi w gruncie za pomocą  
stop betonowych. Do każdej tablicy dołączony  
jest regulamin.

URZĄD MIEJSKI W KARLINIE  
ZA ZGODNOŚĆ Z ORYGINAŁEM

dnia 2010-07-09

Burmistrz

Władysław Łaskowski  
podpisany i upoważniony

WYSOKOŚĆ

270cm

SZEROKOŚĆ

35cm